(3110)

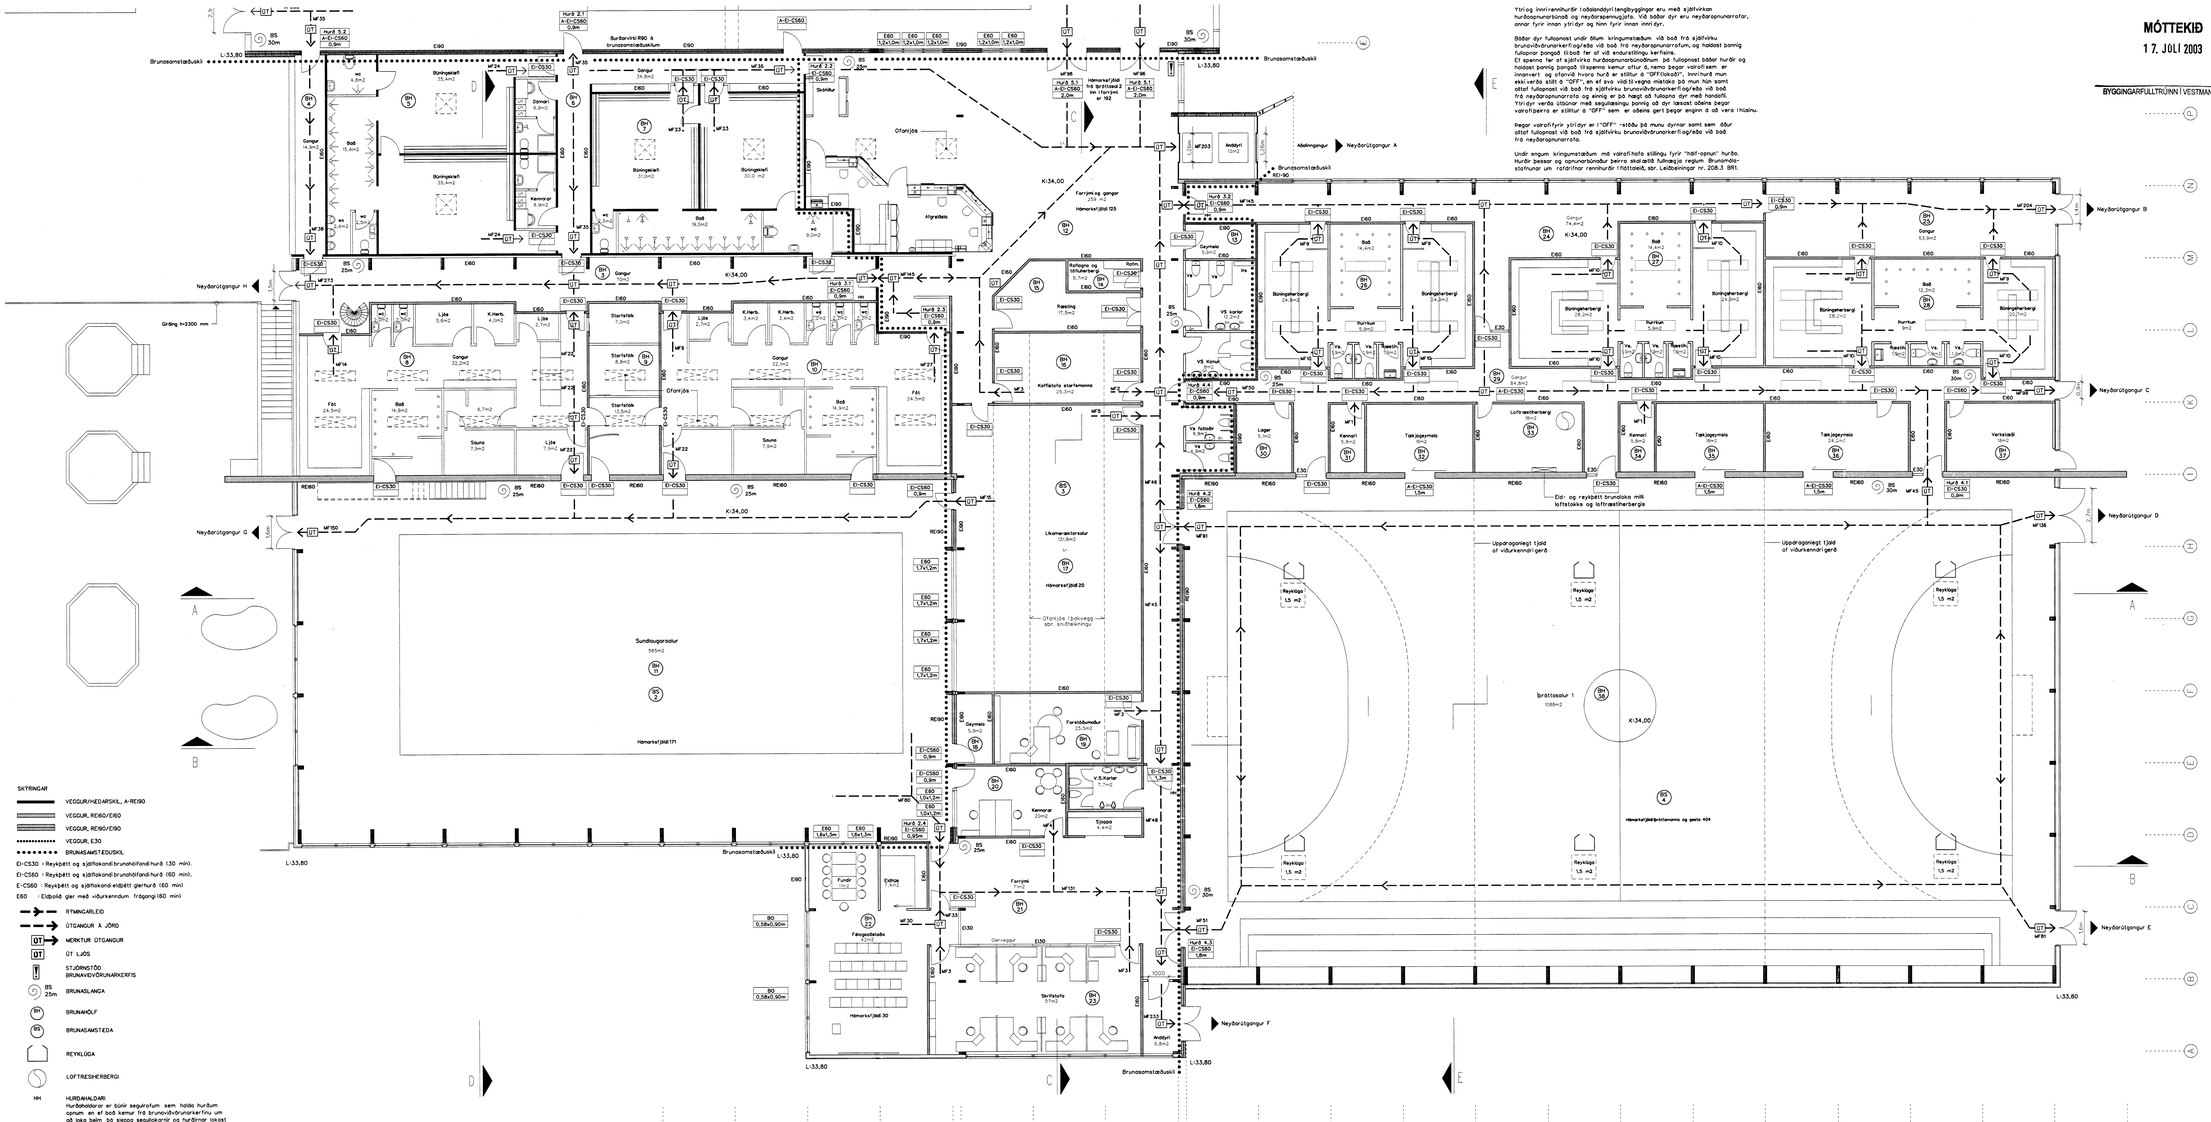

SKÝRINGAR

- VEGGUR/HEÐARSKIL, A-REI90
- VEGGUR, REI60/EI60
- VEGGUR, REI90/EI90
- VEGGUR, E30
- BRUNASAMSTÆÐUSKIL

EI-C530 : Reykþétt og sjálfvirkandi brunahöfandi hurð (30 min).
EI-C560 : Reykþétt og sjálfvirkandi brunahöfandi hurð (60 min).
E-C560 : Reykþétt og sjálfvirkandi eldþétt glerhurð (60 min)
EI60 : Eldþolið gler með viðurkenndum frágangi (60 min)

- RÝMINGARLEIÐ
- ÚTGANGUR Á JÖRÐ
- UT — MERKTUR ÚTGANGUR
- UT — ÚT LJÓS
- STJÓRNSTÖÐ BRUNAVIÐVÖRUNARKERFIS
- BS 25m — BRUNASLANGA
- BH — BRUNAHÓLF
- BS — BRUNASAMSTÆÐA
- REYKLÚGA
- LOFTRÆSIHERBERGI
- HH — HURÐAHALDARI
  Hurðaheldarar er búnir segulrofum sem halda hurðum opnum en ef boð kemur frá brunaviðvörunarkerfinu um að loka þeim þá sleppa segulskerar og hurðirnar lokast fyrir tilstilli hurðapumpu.

Yfirlog innrirennihurðir í loðklæddum tengibyggingar eru með sjálfvirkan hurðaopnunarbúnað og neyðarspennujafla. Við báðar dyr eru neyðaropnunarrofar, annar fyrir innan yfirlýdyr og hinn fyrir innan innrýdyr.

Báðar dyr fullopnast undir álum kringumstæðum við boð frá sjálfvirku brunaviðvörunarkerfi og/eða við boð frá neyðaropnunarrofum, og haldast þannig fullopnar þangað til boð fer af við endurstillingu kerfisins.
Ef spenna fer af sjálfvirku hurðaopnunarbúnðum þá fullopnast báðar hurðir og haldast þannig þangað til spenna kemur aftur á, nema þegar varofrofsem er innsnúnt og ofanvið hvora hurð er stillur á "OFF/loka aðt". Innri hurð mun ekki verða stillt á "OFF", en ef svo vill til vegna mistaka þá mun hún samt aðfullopnast við boð frá sjálfvirku brunaviðvörunarkerfi og/eða við boð frá neyðaropnunarrofa og einnig er þá hægt að fullopna dyr með handafli.
Yfirlýdyr verða útbúnar með segulskeringu þannig að dyr lassast aðeins þegar varofrofsþeirra er stillur á "OFF" sem er aðeins gert þegar engin á að vera í húsinu.

Þegar varofrofi fyrir yfirlýdyr er "OFF" -stöðu þá munu dyrnar samt sem áður aðfullopnast við boð frá sjálfvirku brunaviðvörunarkerfi og/eða við boð frá neyðaropnunarrofa.

Undir engum kringumstæðum má varofrofhafa stillingu fyrir "hálf-opnun" hurðar. Hurðir þessar og opnunarbúnaður þeirra skal aðlaðast fullnægja reglum Brunamálastofnunar um rafstýrðar reinhurðir í flóttaleiðum, sbr. Leiðbeiningar nr. 208.3 BRI.

MÓTTEKIÐ

1 7. JÚLÍ 2003

BYGGINGARFULLTRÚINN Í VESTMANNAEYJUM

DAGS.	BREYTING	BR.NR.
05.01.1998	Ýmsar breytingar	A
02.05.2000	Efri hluti tengibyggingar felur út	B
09.11.2001	Nýtt vindfang og ýmsar breytingar	C
02.06.2003	Reyndarteikning	D

8.7.03

VERK

Íþróttamiðstöð Vestmannaeyja

VERKKAUPI

Vestmannaeyjabær

TEIKNING

Brunavarnaruppdráttur
Grunnmynd jarðhæðar
Sundlaugarsalur
Tengibygging
Íþróttasalur 2

DAGSETNING

05.11.1997

MÆLIKVARÐI

1:100

Brunavarnalýsing er á teikningu 58.01

MANFRED VILHJÁLMSSON - ARKITEKTAR ehf.

SKÓGARHLÍÐ 14 STIGAHÚS 2 - 101 REYKJAVÍK
SÍMI/TEL: (354) 562 1383 - BRÉFASÍMI/FAX: (354) 562 4216 - KT.440694 3519

ÁRNI RÓBERTSSON MAA
MANFRED VILHJÁLMSSON FAÍ
STEINAR SIGURÐSSON FAÍ

VERK	TEIKNING	BREYTING
	58.03	D