


A aukagám 4k10 l=150 lögd í kross í baðar brúar plötu á mættum úthöllum þessu járn á einn gangi 50 niður í ytri brú veggs l=150+15+50=215, Járnaf þi hon 4x4=16 stk

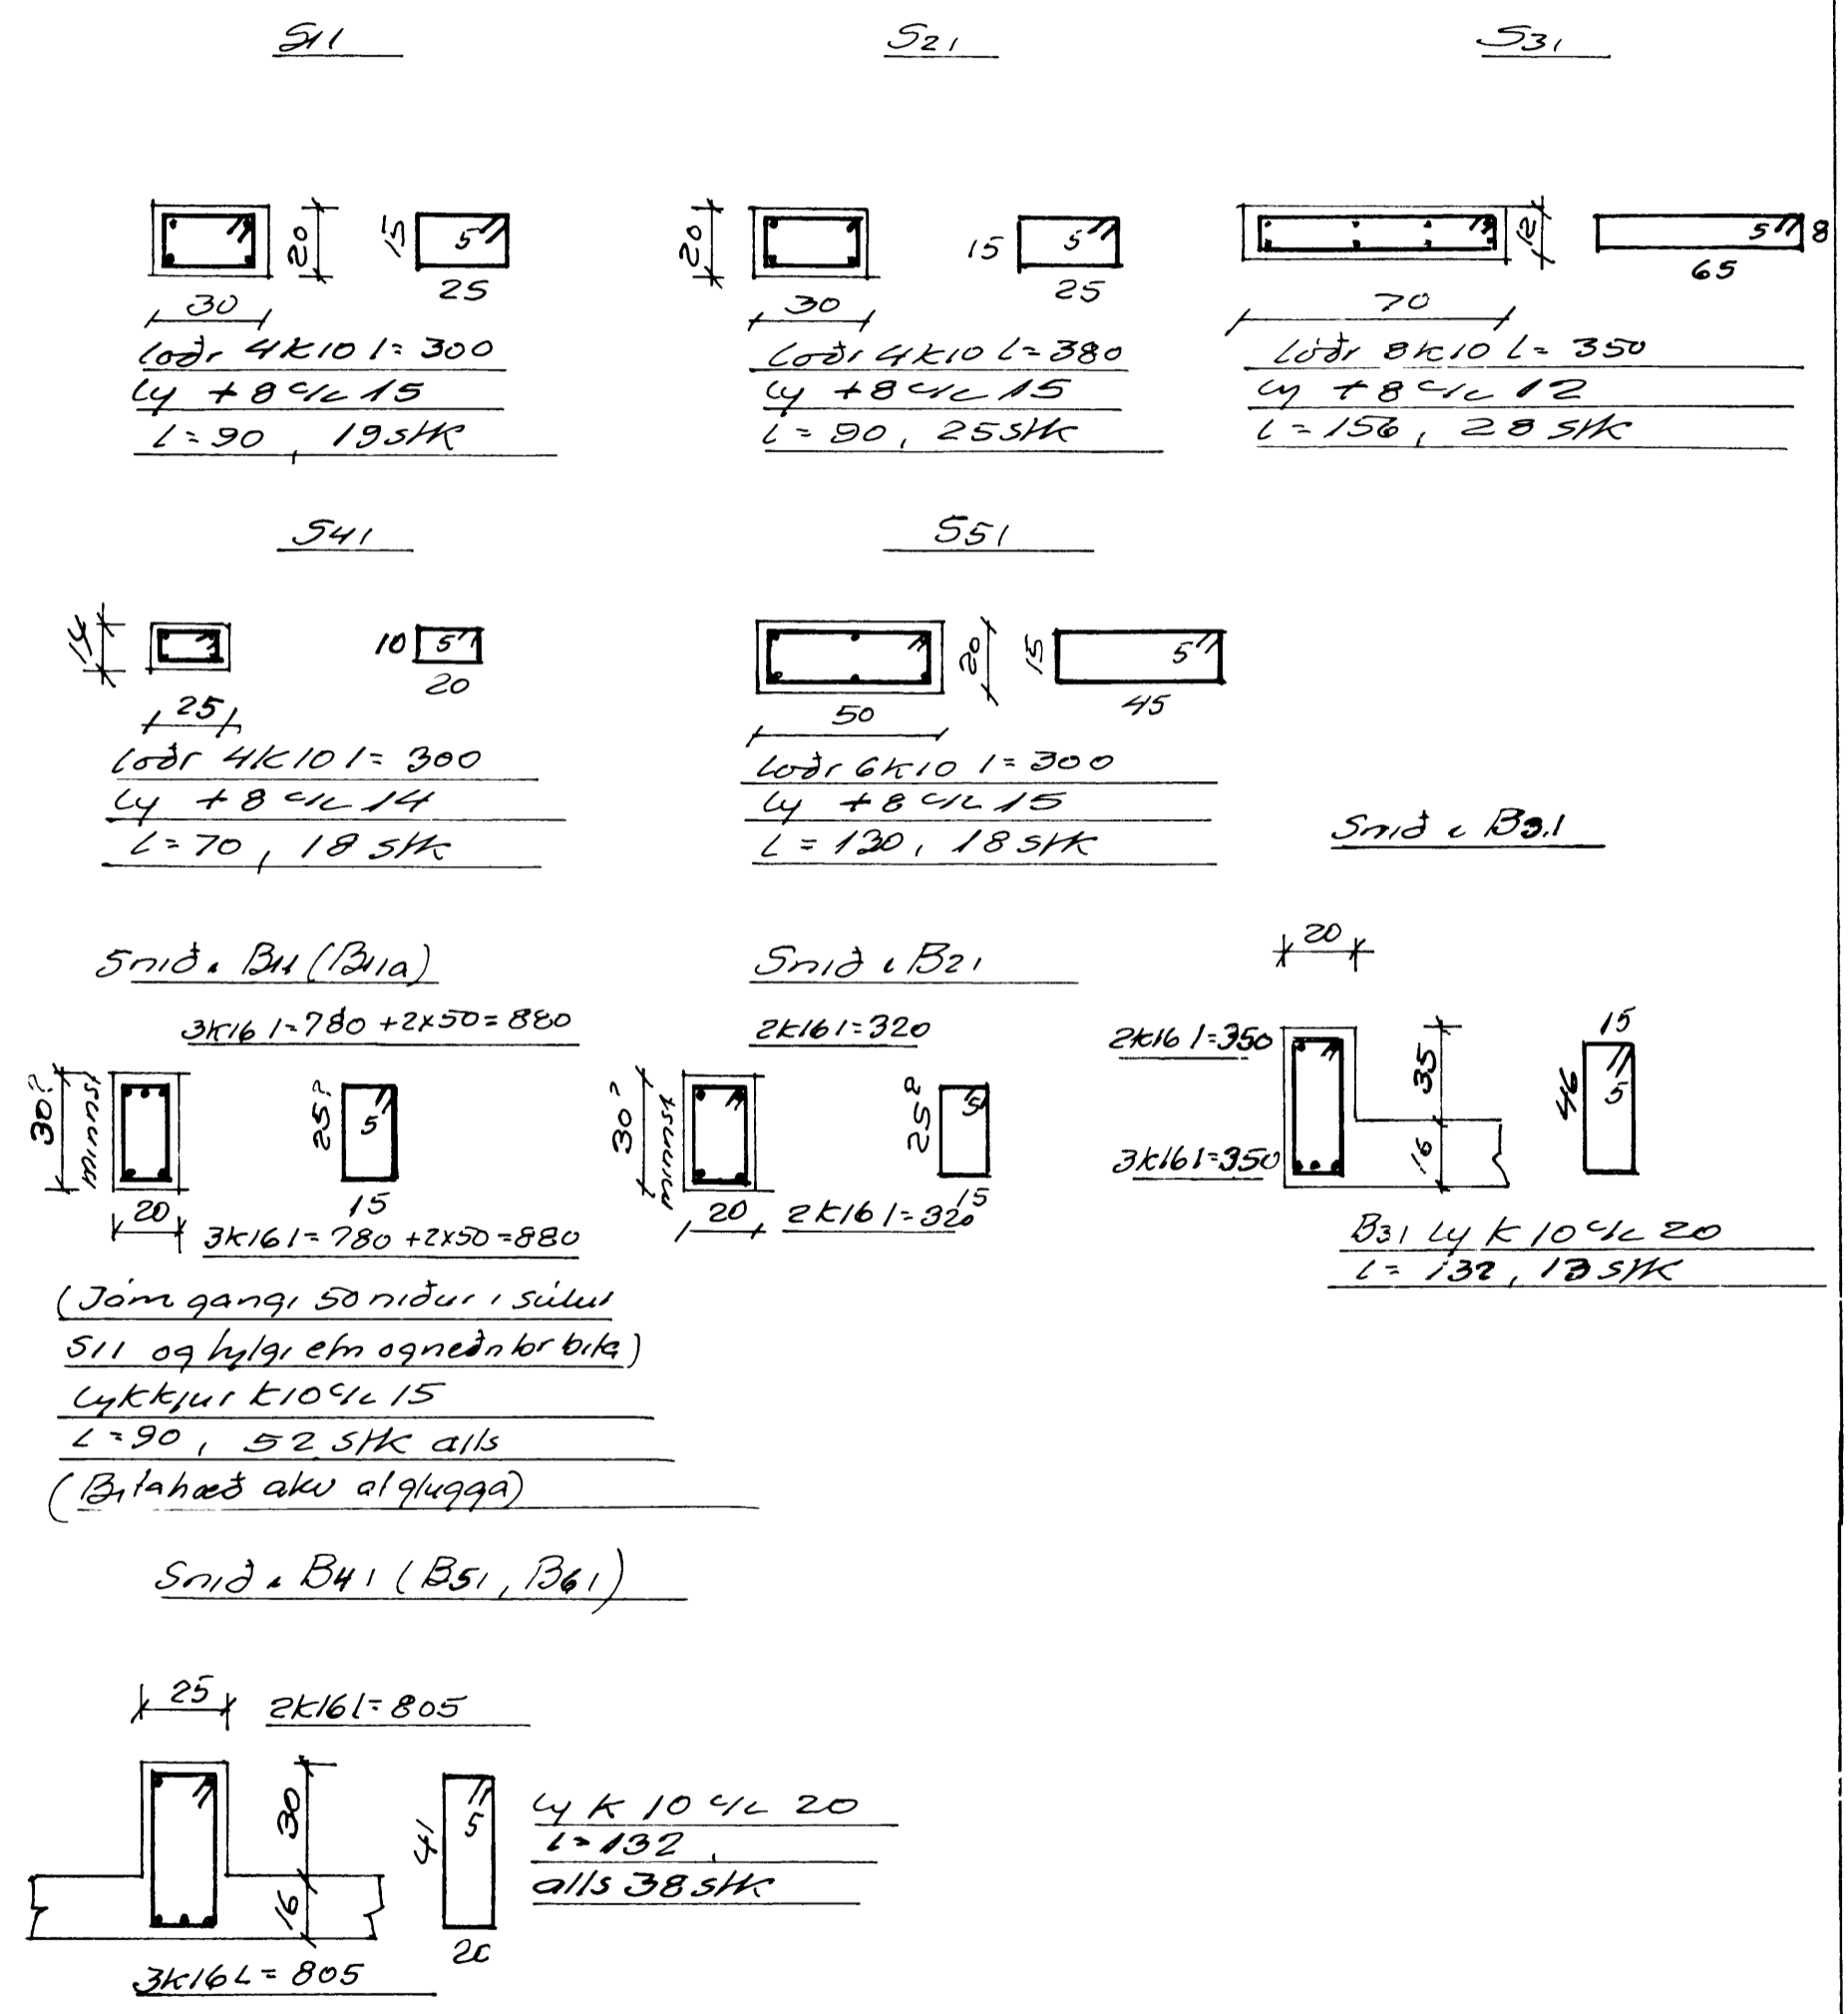

Benedikt B Sigurðsson		
veftr		
Kirkjubæjarbráut 3, Vestm		
M	1,50 1,20	Jambent slappa
D	140 79	Loft 4bl dinn
N	3 4	Þin B Sigurðsson

Þá höfðastilum lögd 4 ytri brúar úti lög tengi k10 4/2 30 l=110 Járn nær 50 upp + veqq ytri, þar sem heit er