

Húsið Kirkjubæjarbrú nr. 10  
Vestmannaeyjum  
Lítil. Mál 1:100

Lausamyki 25/4-1962

# KIRKJUBÆJARBR. 10


N. 1:100

Guðm. Ángi


Teknuhlöð

Stefan Steinar Stefánsson  
Hjörleifer Guðm. Ángi  
málarí


10

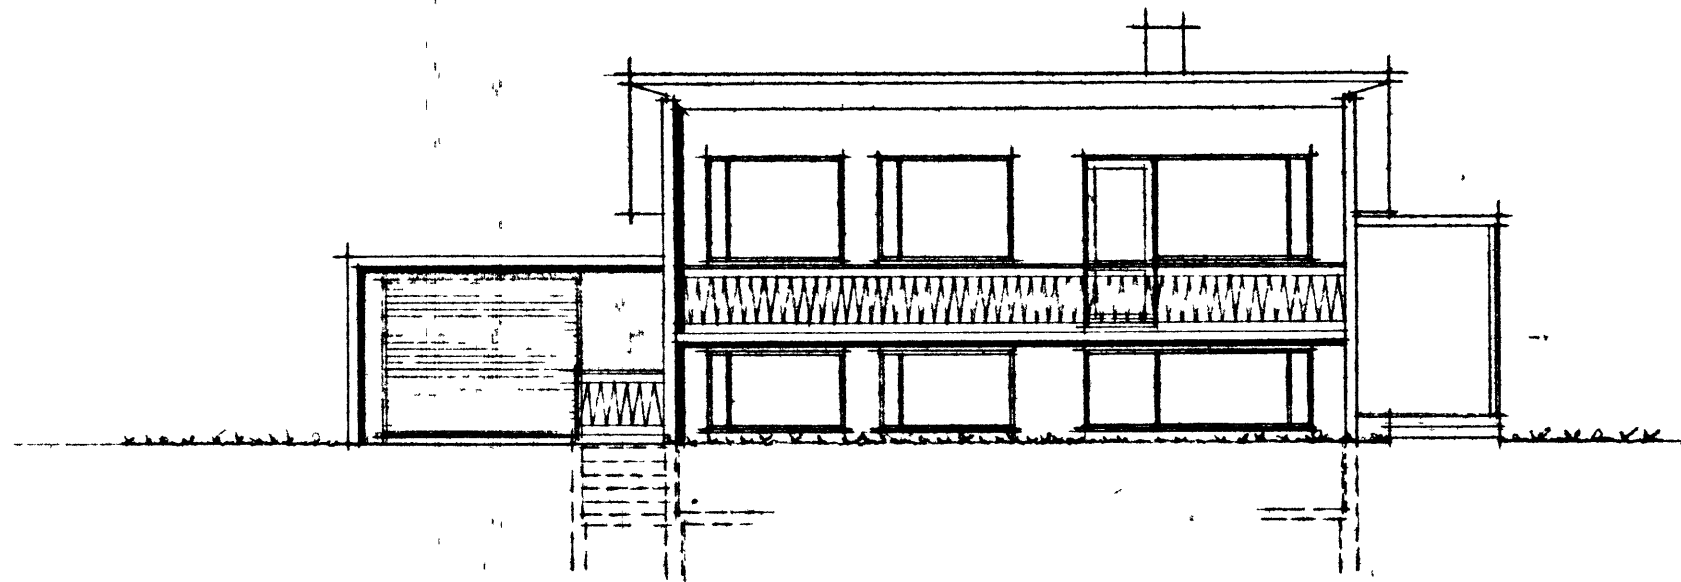


Norður

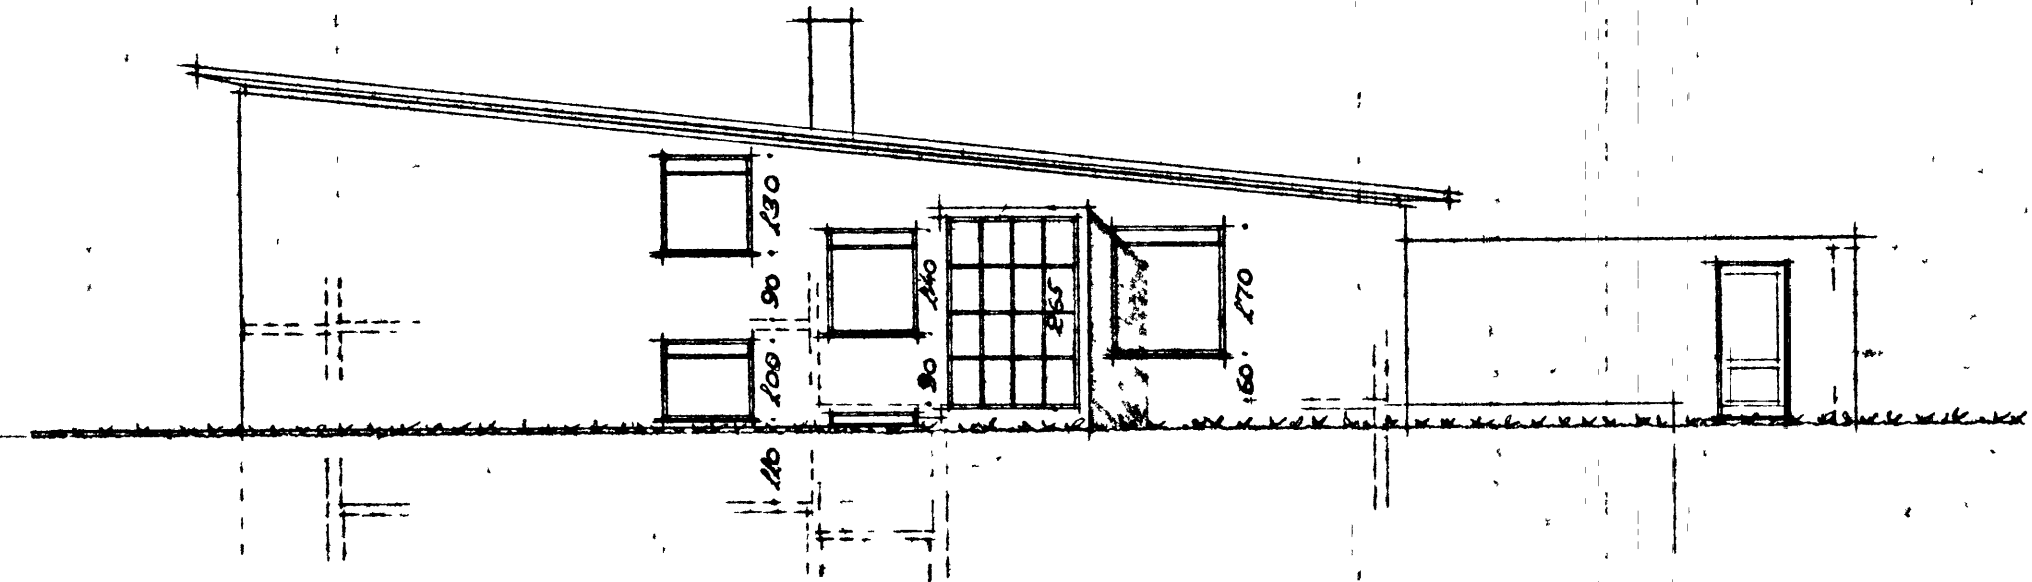

Vestur

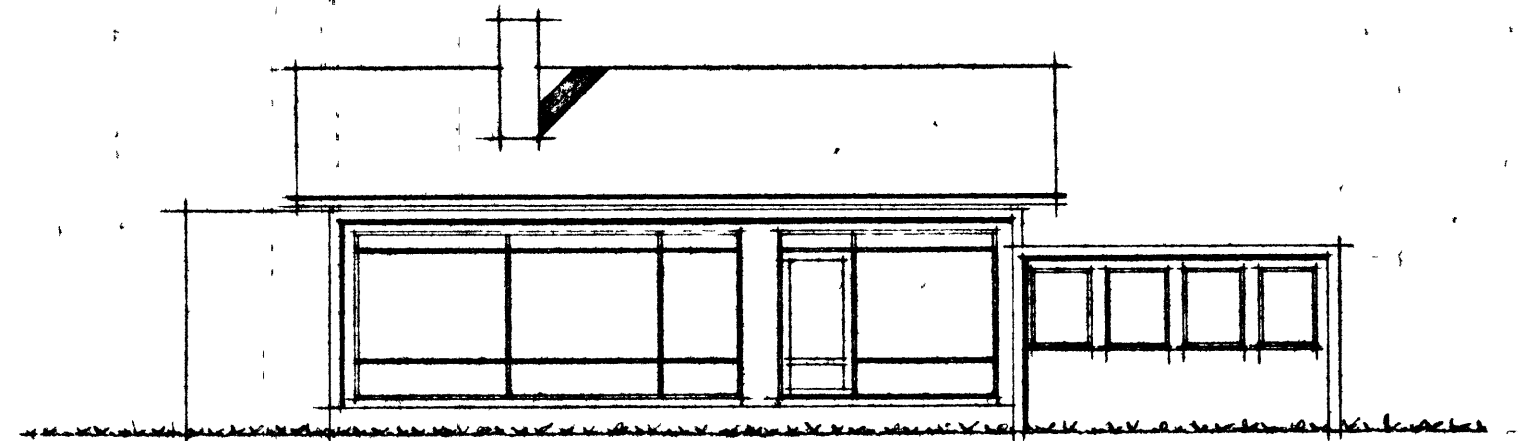

Suður

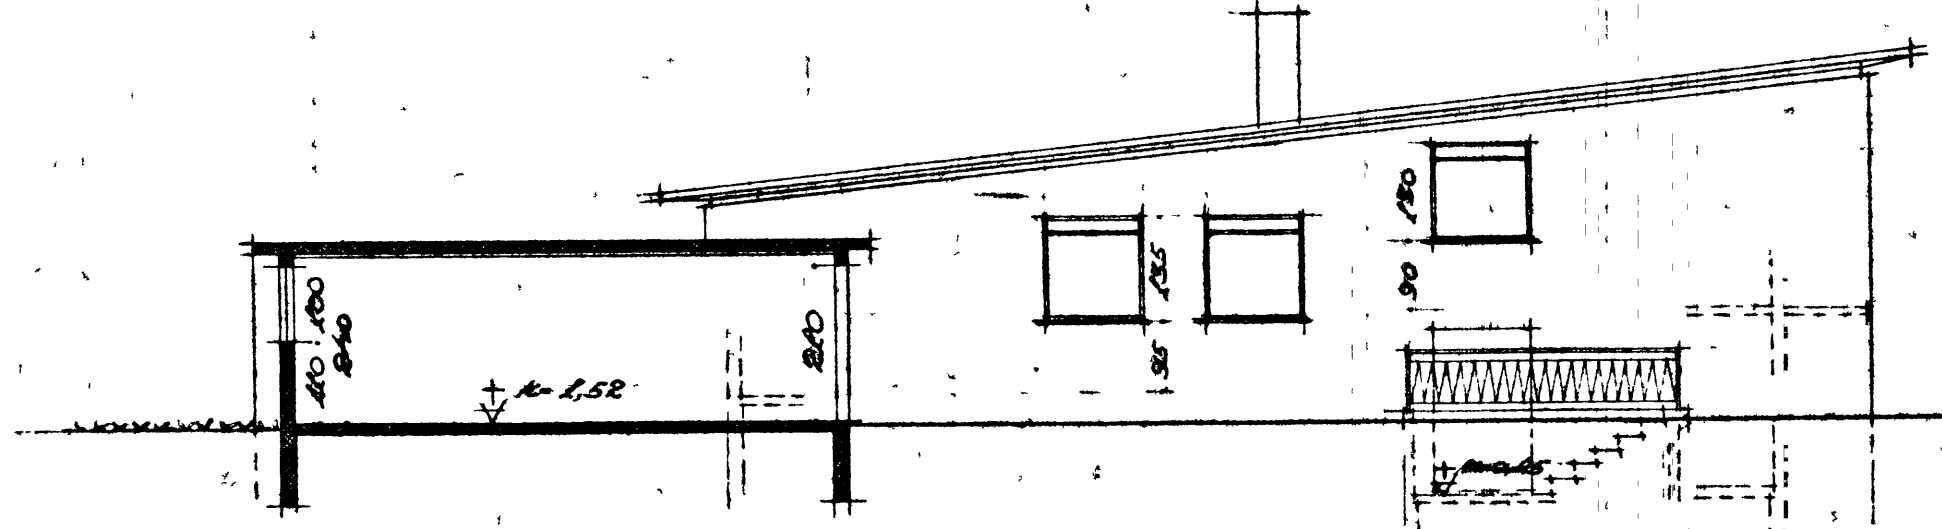

Sneiðing í þilgeymslu

Austur