


Húsið Kirkjubæjarbraut nr 10
 Vestmannaeyjum
 Grunnmyndir og sneiðing
 Mál 1:100


SAMPYKKT AF BYGGINGARFULLTRUA

03 NOV 1999


[Signature]
 BYGGINGARFULLTRUINN VESTMANNAEYJUM

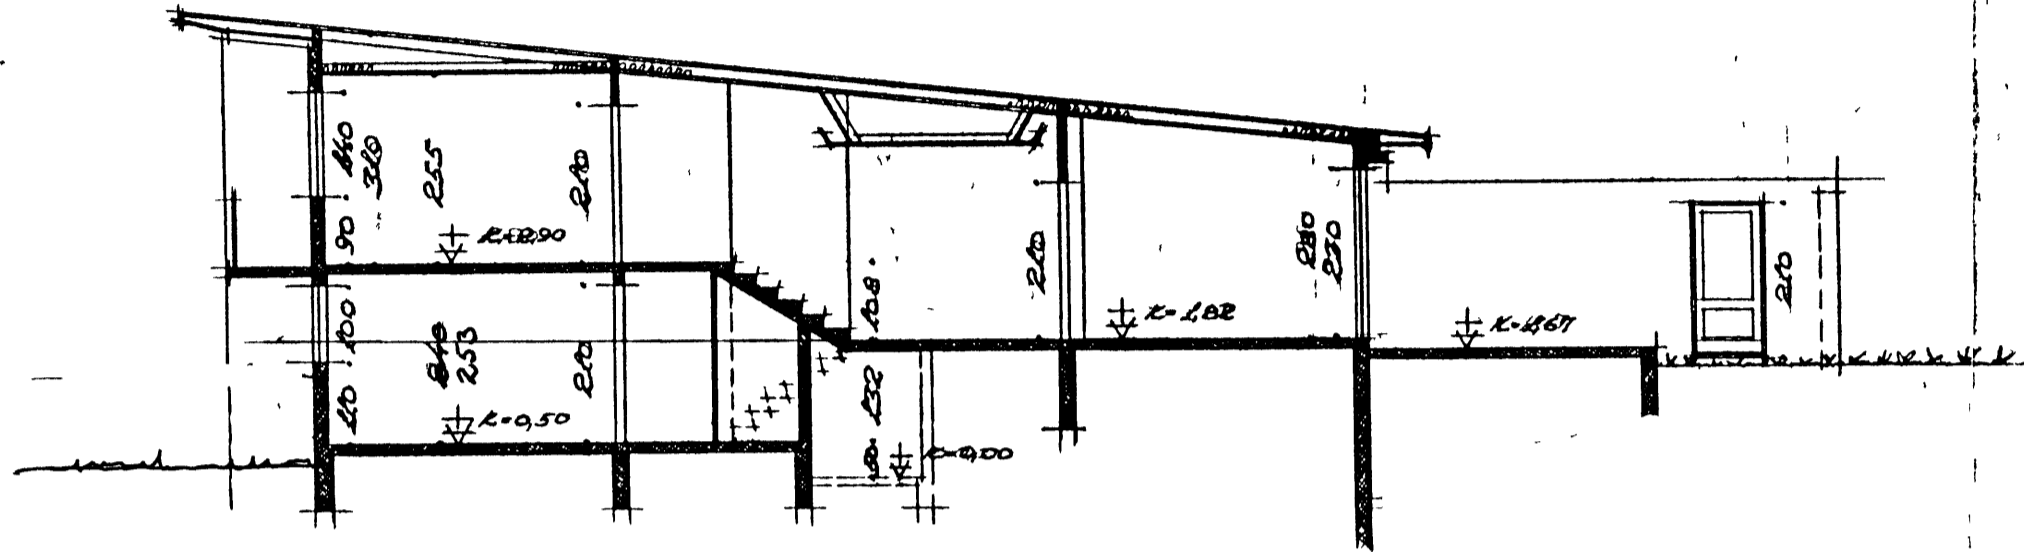

Sneiðing

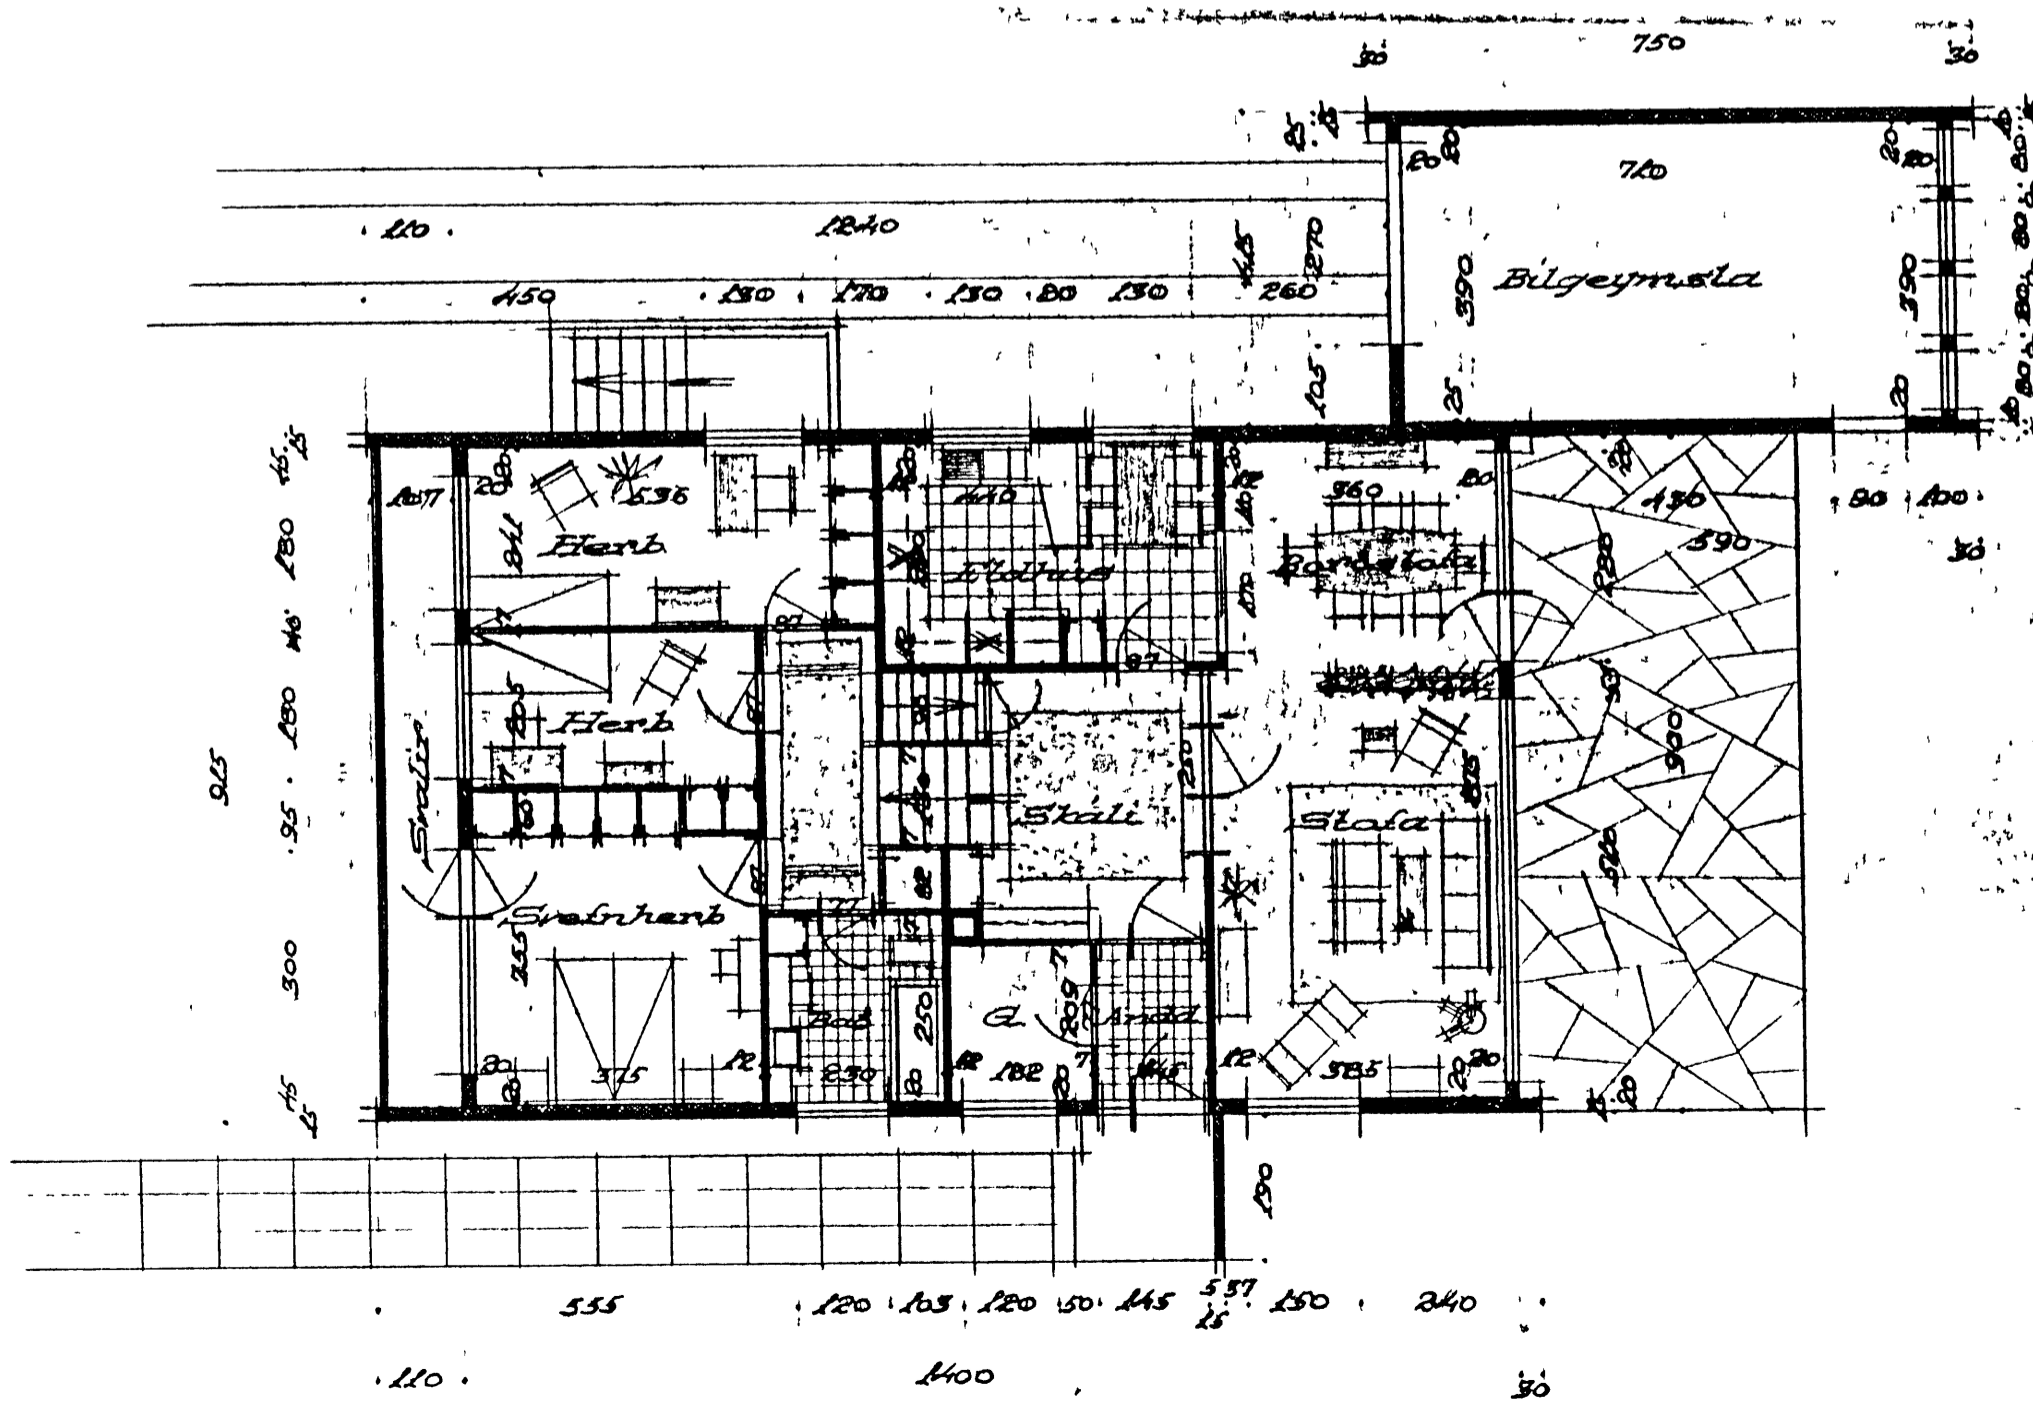

Kjallari

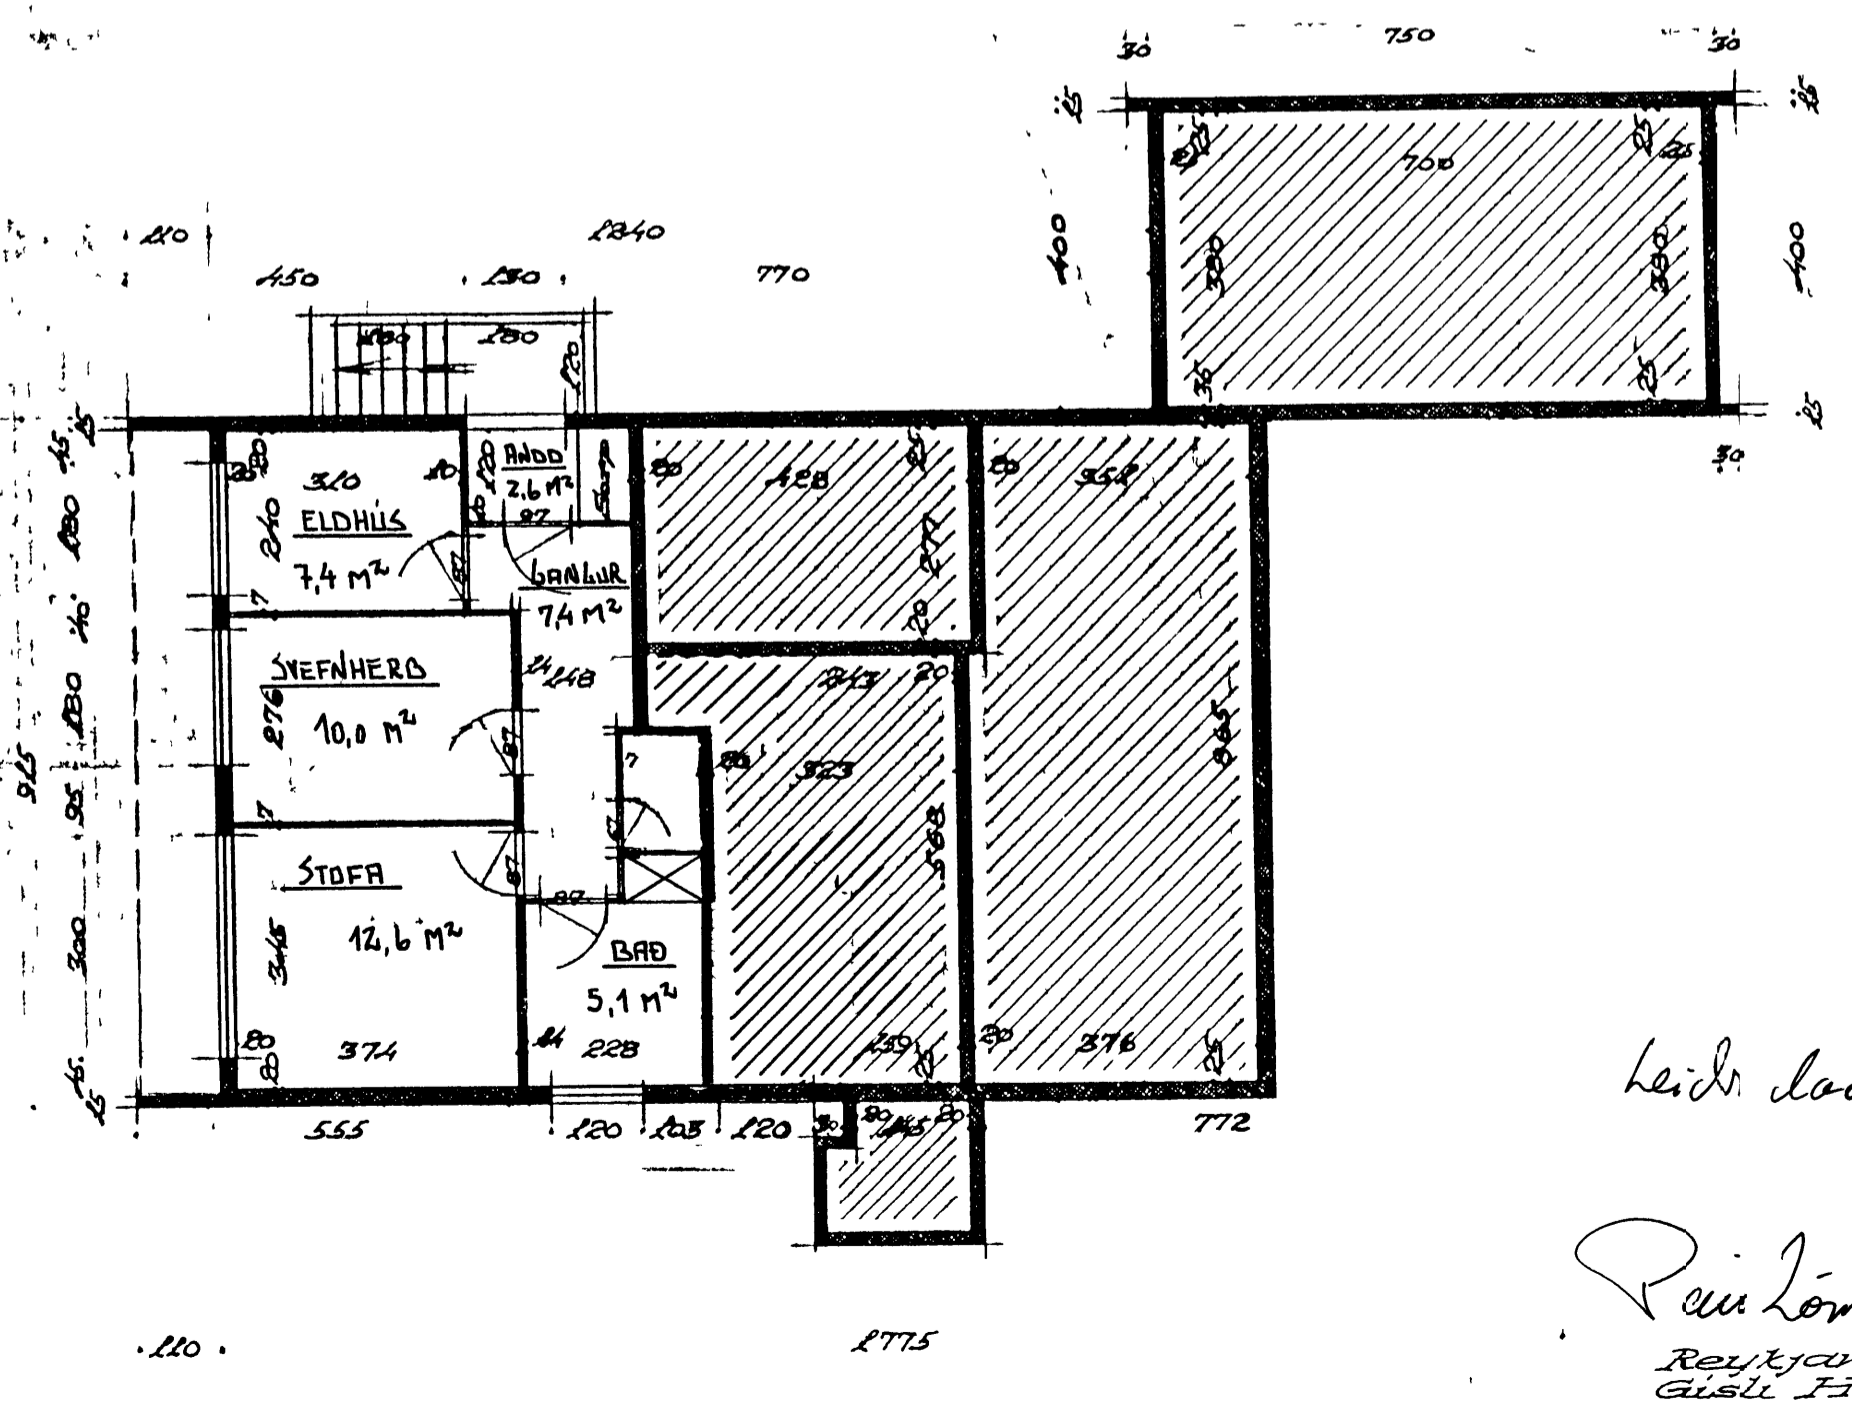

Kjallari

Leiddi laugs októ 1999

[Signature]
 Reykjavík B.L. 1961
 Gísli Friðjónsson
 arkitekt
 Jónel Reynus