


SKYRINGAR

STJÓRNSTÓÐ SKAL VERA 1. SLAUFU "ANALOG ADDRESSIBLE"
VANDA SKAL TIL FRÁGANGS ALLRA LAGNA
ELDRA KERFI VERÐUR NOTAD ÁFRAM MEÐ NÝJA KERFINU
FYRST UM SINN, ÞAD VERÐUR ENDURNYJAD Í AFÖNGUM

NEMA ANNARS SÉ GETID.

- SS01 STJÓRNSTÓÐ BRUNAVIÐVÖRUNARKERFIS
STADSETT VID HLID ELDRÍ STÓÐVAR, SÉST EKKI ÞÁ ÞESSUM TEIKNINGUM
- US1 UNDIRSTÓÐ BRUNAVIÐVÖRUNARKERFIS
EKKI MED AD ÞESSU SINNI
- YT YFIRLITSTAFLA BRUNAVIÐVÖRUNARKERFIS
EKKI MED AD ÞESSU SINNI
- 1-026 JÓNISKUR REYKSKYNNJARI Á RÁS 1
- 1-038 OPTISKUR REYKSKYNNJARI Á RÁS 1
- 1-006 OPTISKUR REYKSKYNNJARI Á RÁS 1 Í LOFTSTOKK
- 1-03 HANDBODI Á RÁS 1
- INN-, ÚTGANGSÉNING TIL STYRINGA Á
NEYÐARÖPNUN OG LOFTREŠTIKERFUM
- BRUNABALLA Á BJÖLLURÁS 1
- SEGULGRIP
- EAR ENDI Á RÁS
- HRINGTENGJA SKAL SKYNNJARSLAUFU

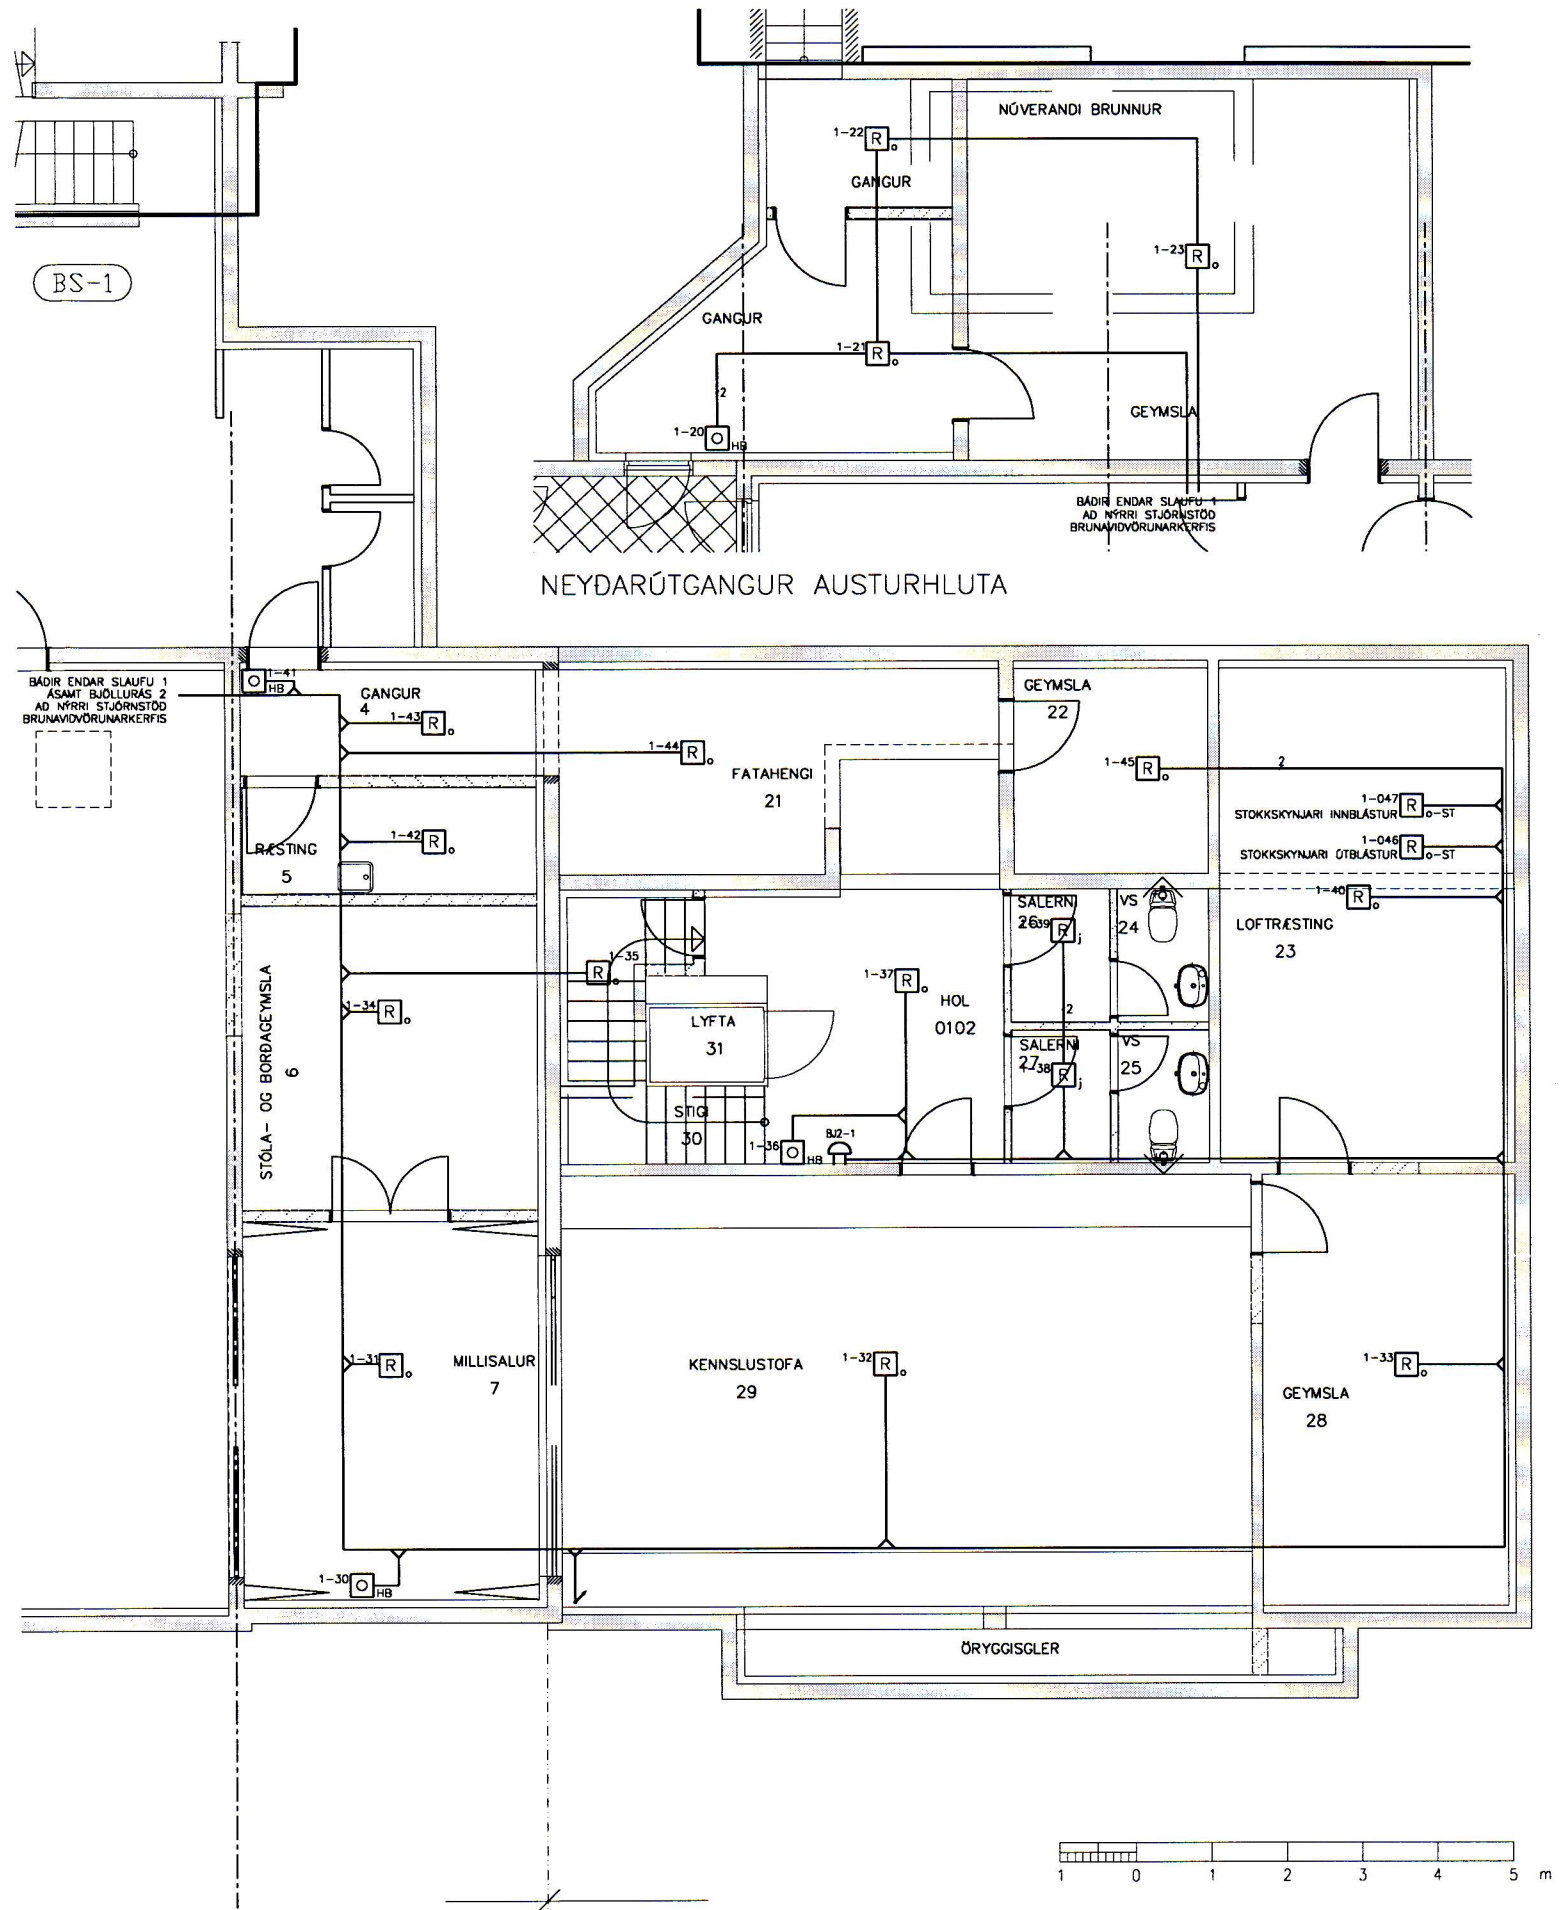

Egji með fjálfelddu þessu teiðningu til, notkunur fyrir þrjú þp. eðlis, né brenna hæmi ón hylfa Réttskiðingar hl.

TEKN.	BREYTT	YFIRF.	SAMÞ.	ÓTG.	DAGS.	

HANNAÐ DH
TEKIN DH
YFIRF. KEG
SAMÞ. HG
VERÐNR. 9531
GEYMSLUNN

RAFTEIKNING HF
RÁÐGJAFARVERKFRÆÐINGAR
CONSULTING ENGINEERS

LANDAKIRKJA – SAFNADARHEIMILI
1. HÆÐ VESTURHLUTI
BRUNAVIÐVÖRUNARKERFI

TEKN. NR. 64.5.101 MESTA TEKN. NR. ÓTG.