


SAFMYKKT Í BYGGINGANEFND


8-1-88

BYGGINGAFULLTRÚNN Í VESTMANNNAEYJUM

Jalóni Kristórnsson

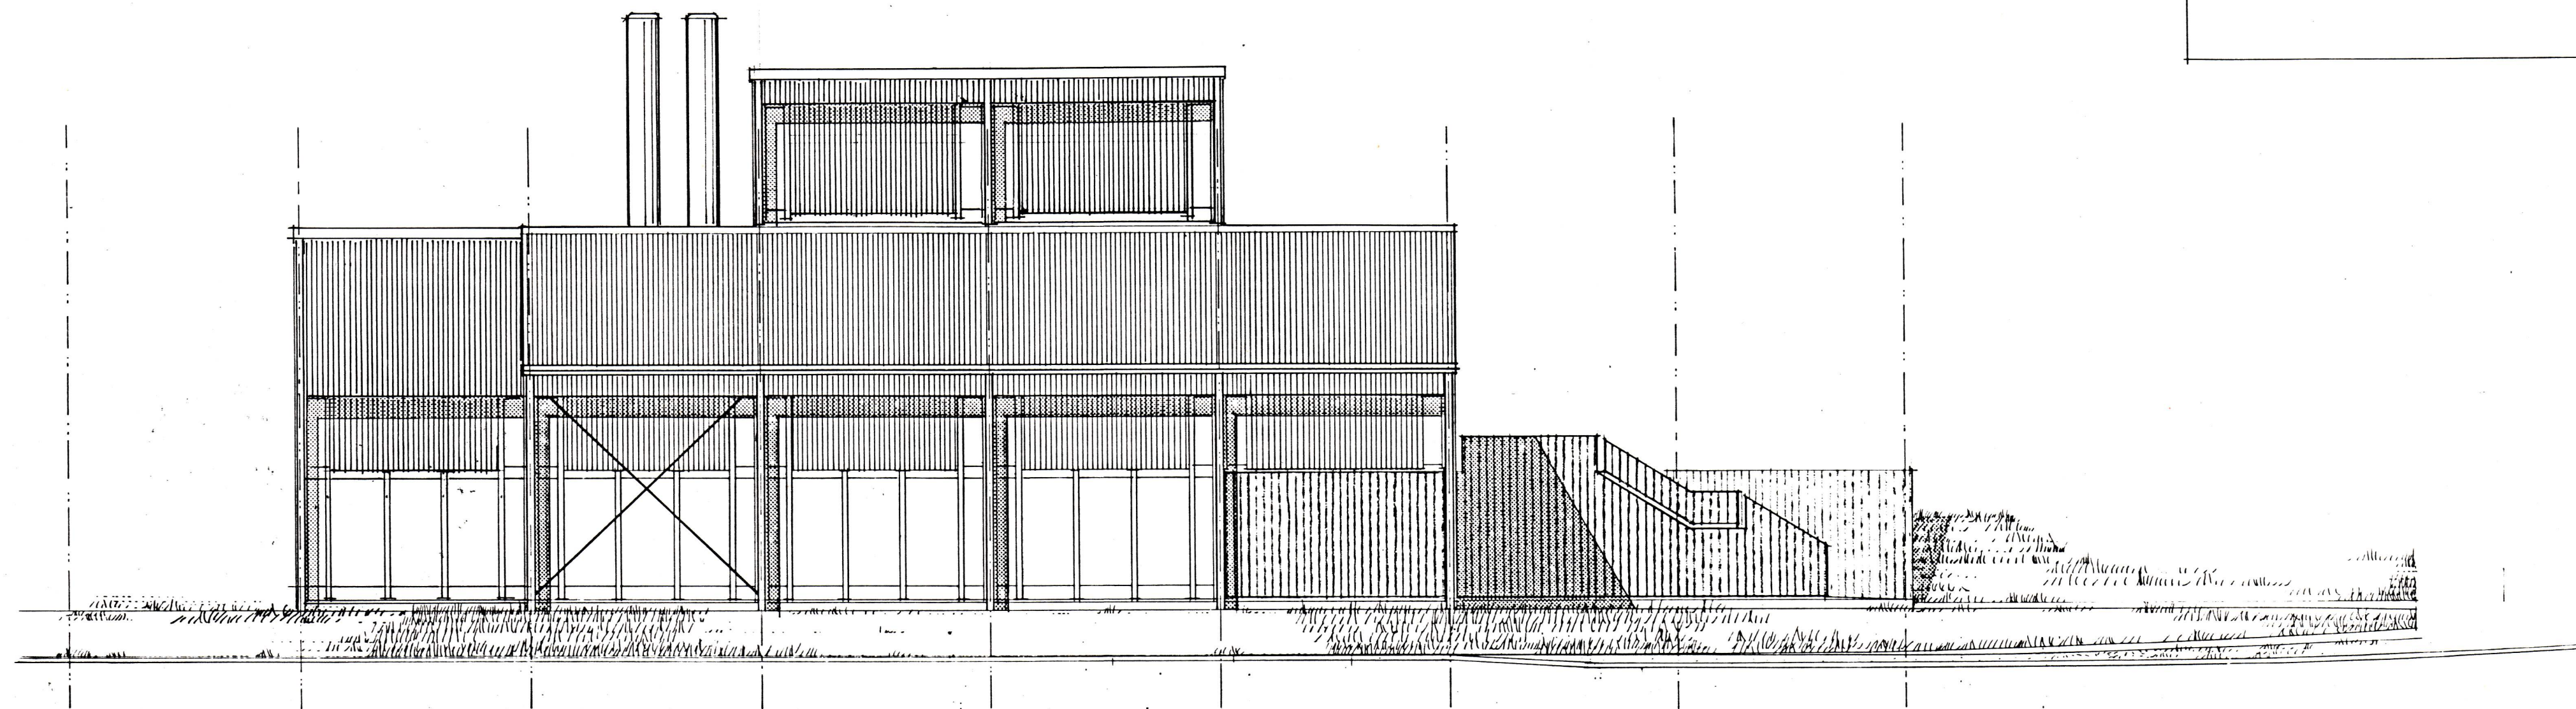

NORÐURHLIÐ

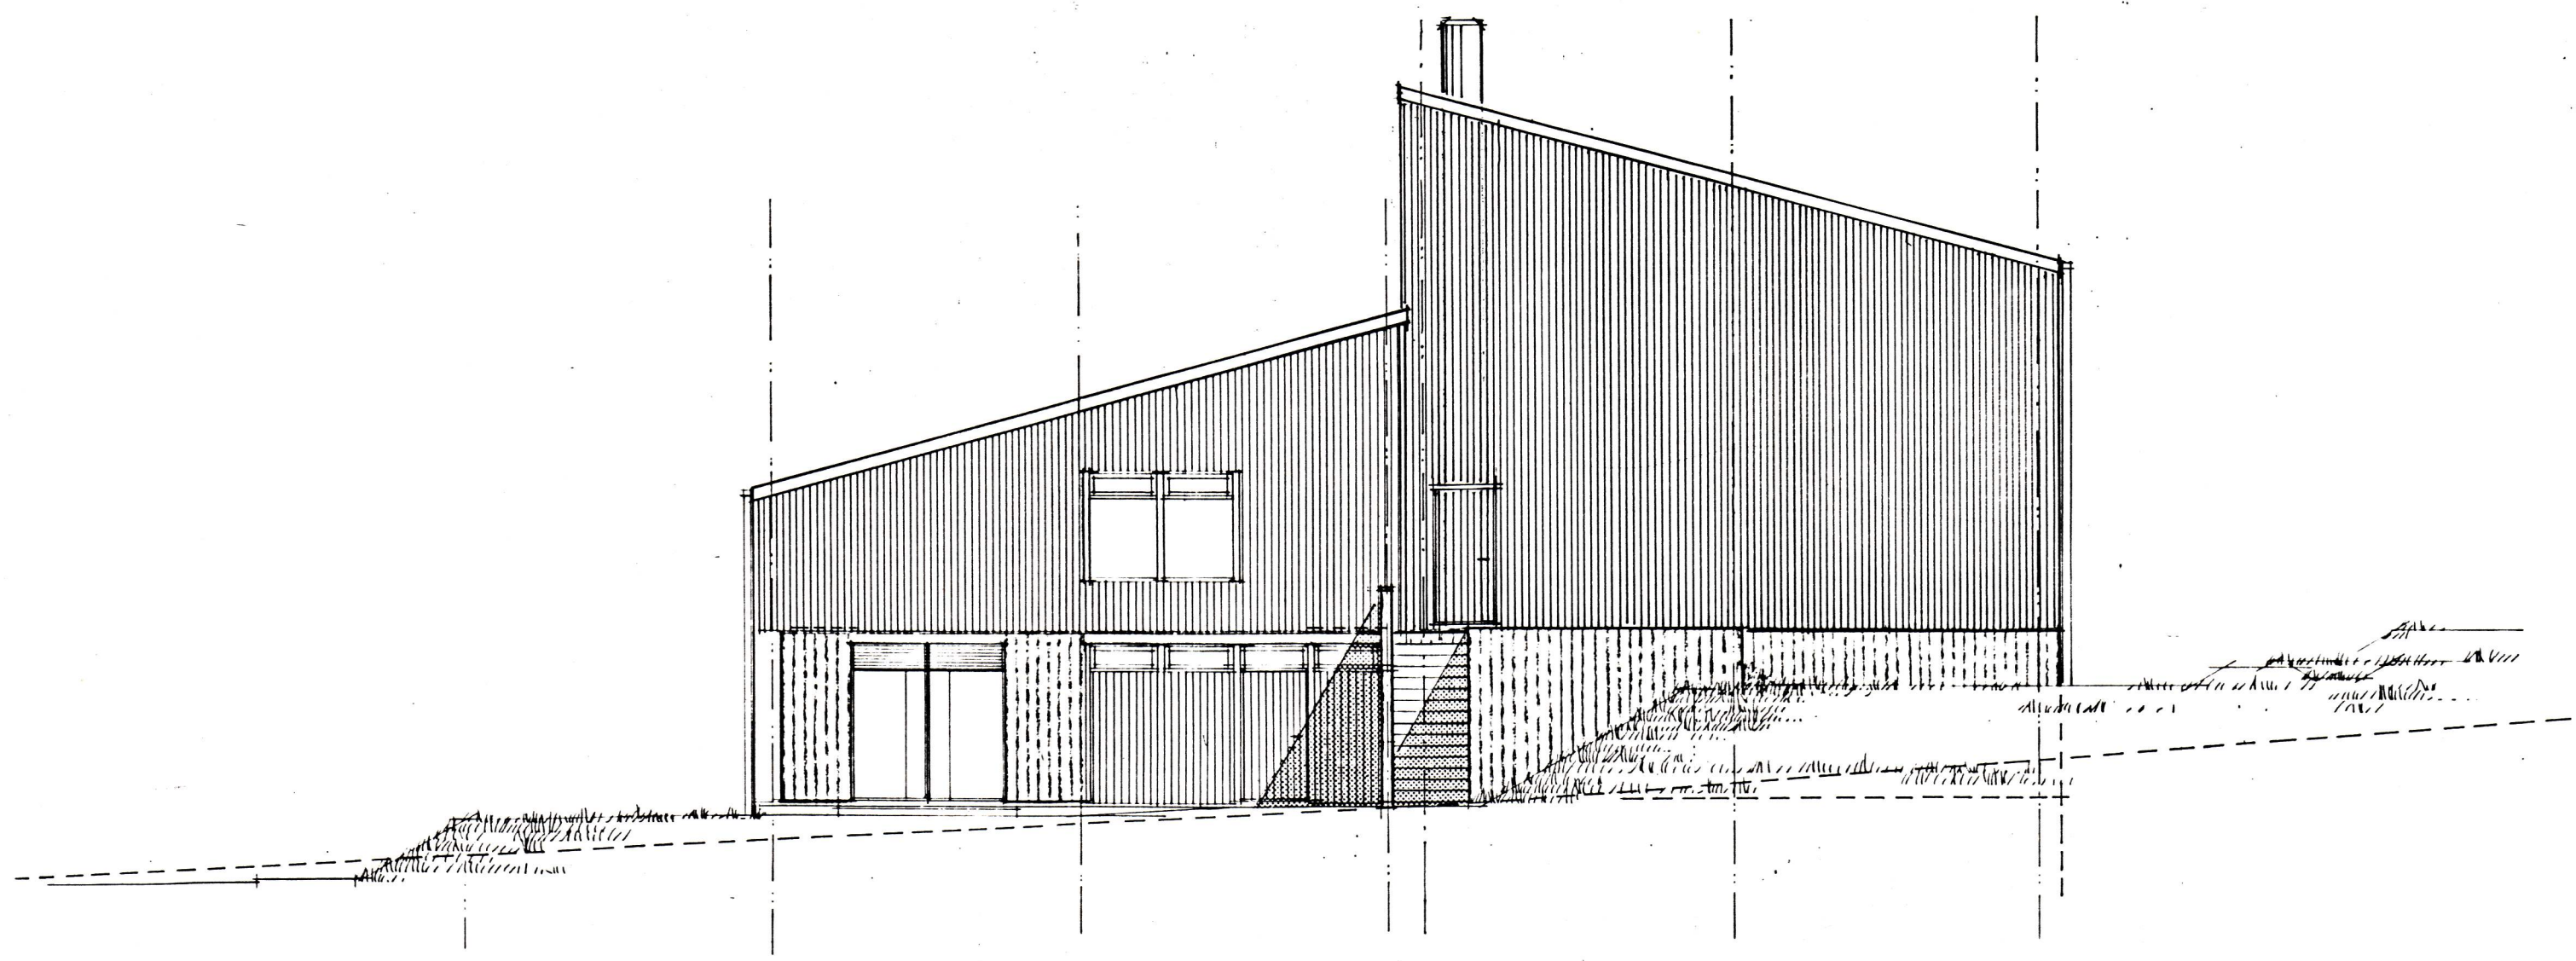

VESTURGAFL

**TEIKNISTOFA**  
**Laugavegi 96**  
 REYKJAVÍK sími 179 80

FJARHITUN Í VESTMANNNAEYJUM  
 Dælustöð í Löngulág

HRAFNKELL THORLACIUS ARK.  
 BJÖRN EMILSSON TÆKNIFR.  
 NJORDUR GEIRDAL ARK.

Útlitsmyndir

mkv 1:100 verk nr 7703 teikn nr 05  
 dags nóv. '77 breytt 15.12.87 TILLAGA

*Njördur Geirdal*

NG