




Saup
28-1-94
Byggingar
Hús

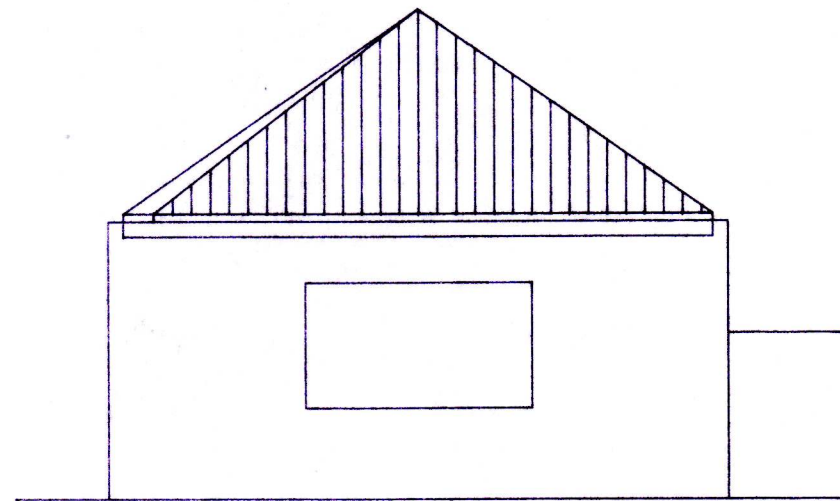


SUÐURHLIÐ M=1:50

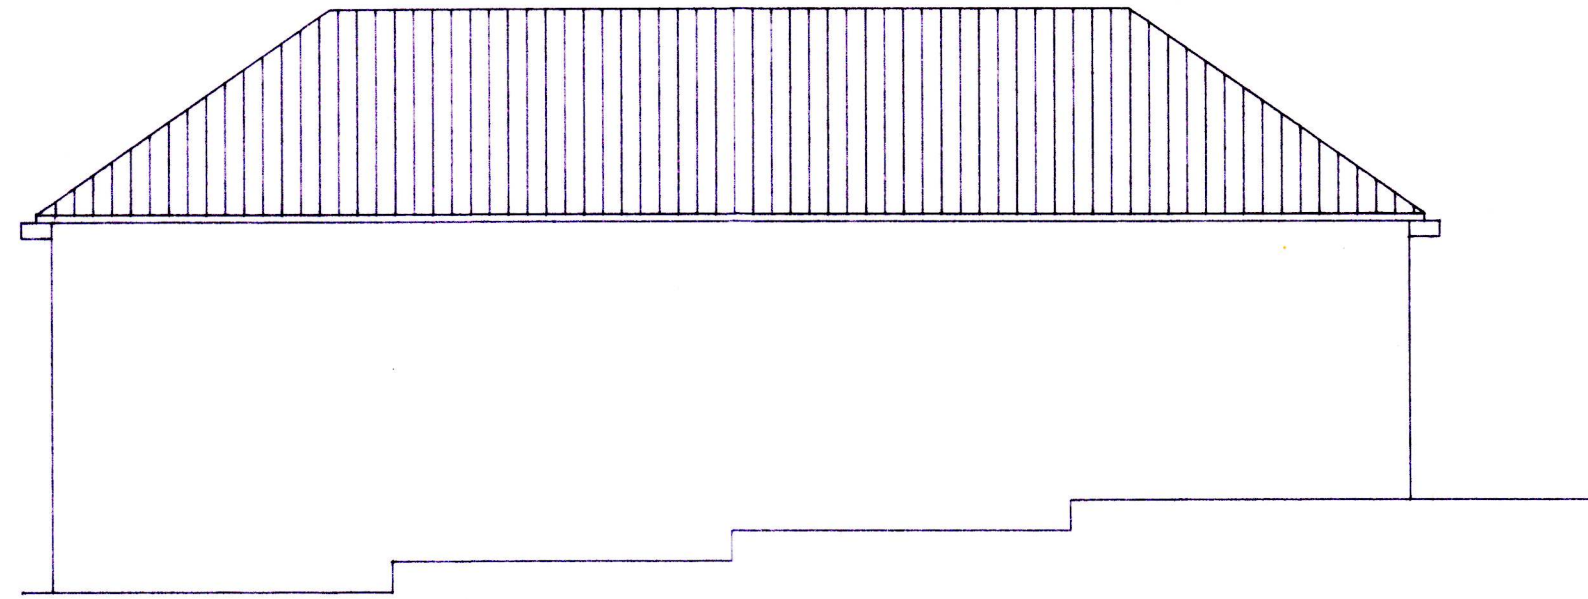


VESTURHLIÐ M=1:50

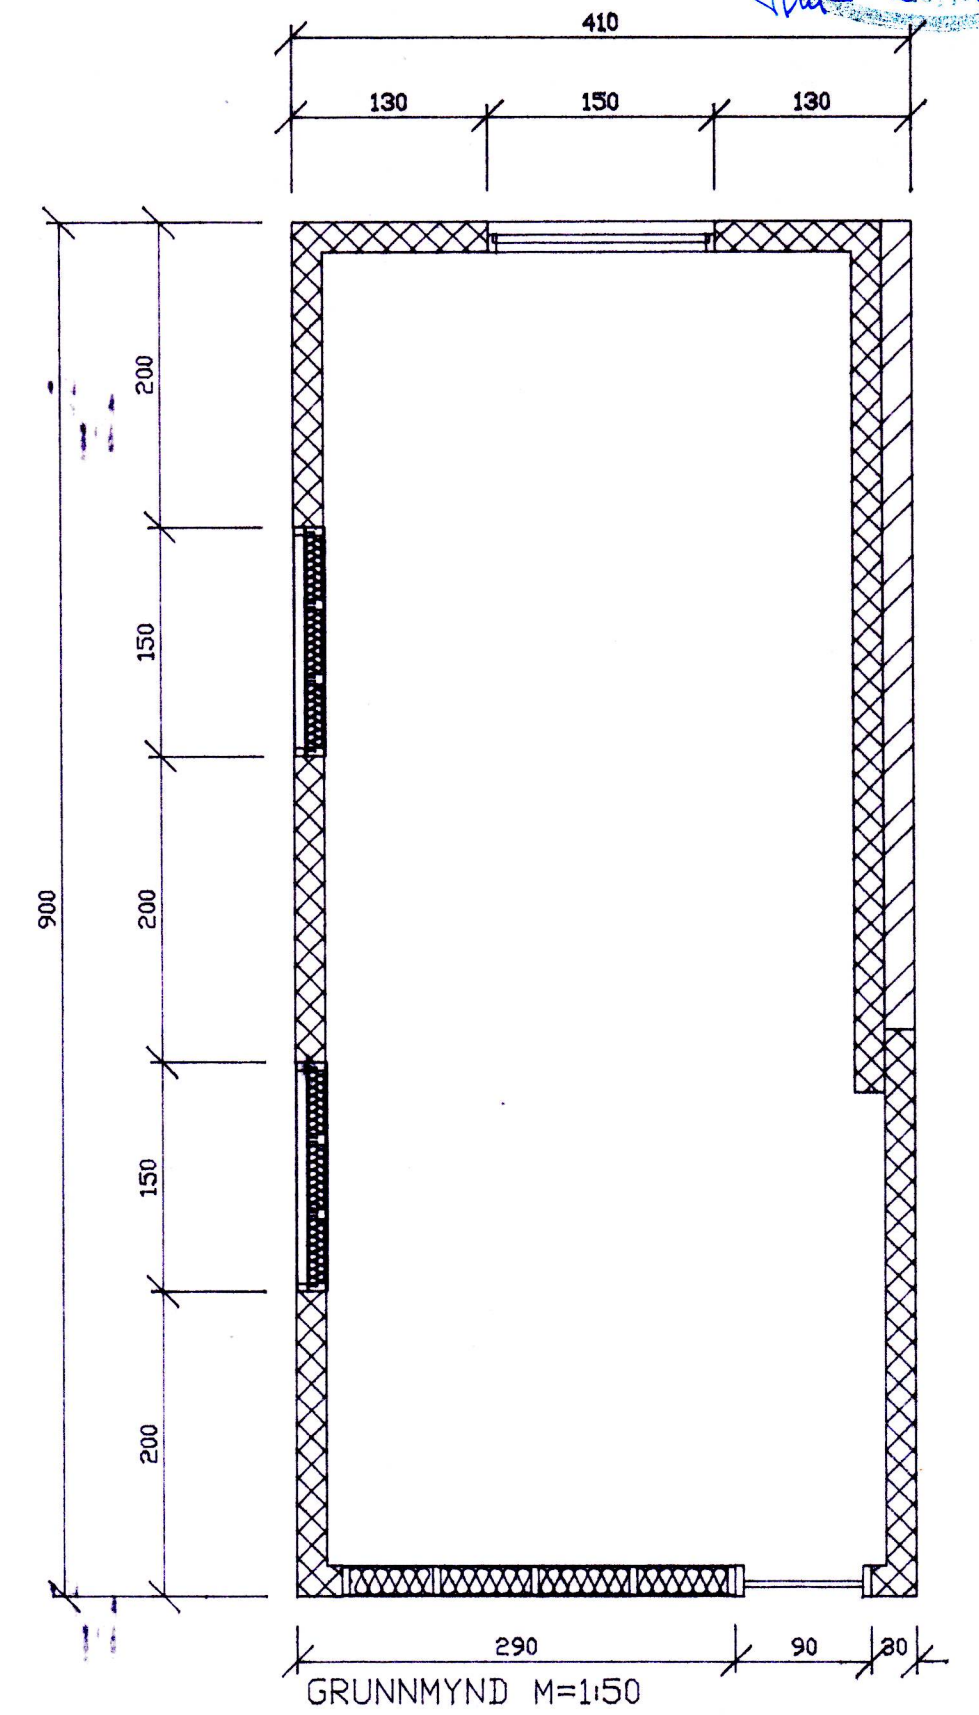


GRUNNMYND M=1:50

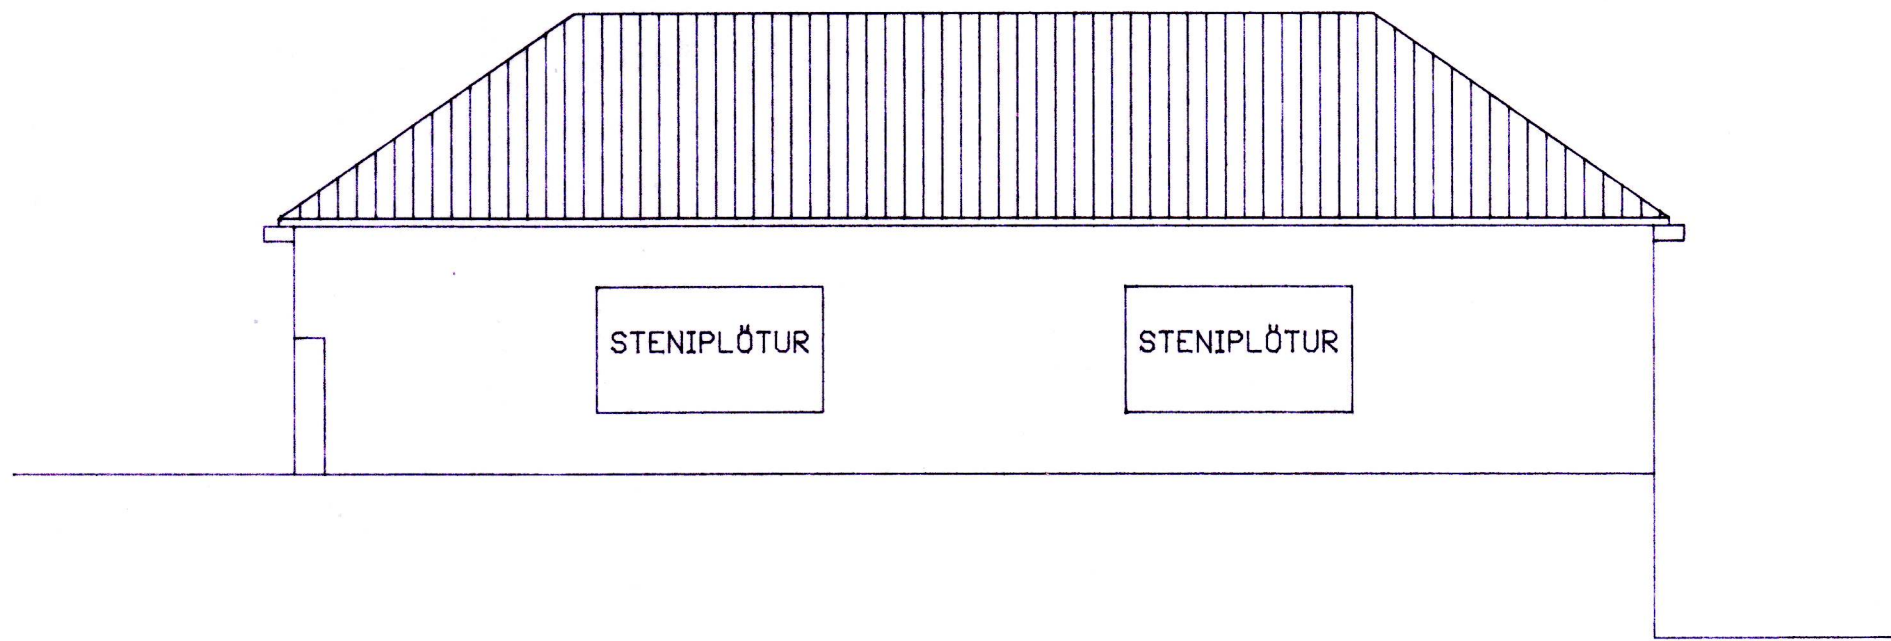

AUSTURHLIÐ M=1:50

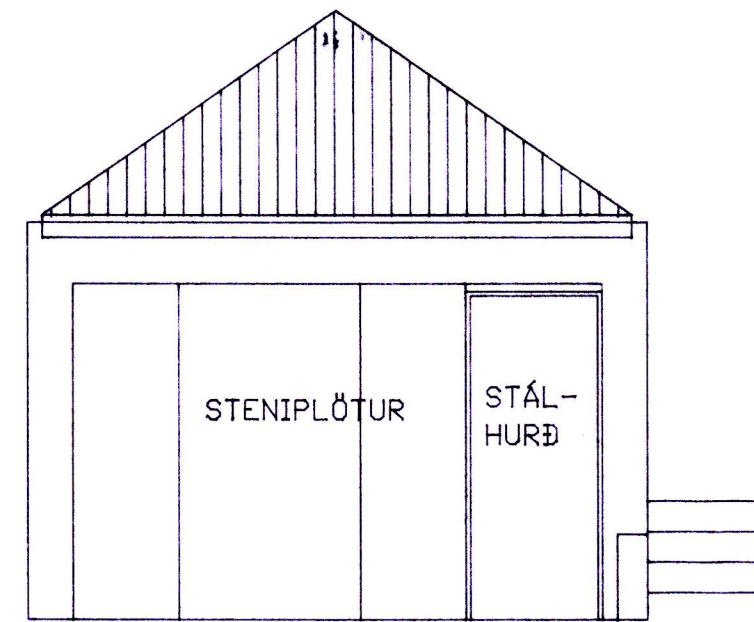

NORÐURHLIÐ M=1:50

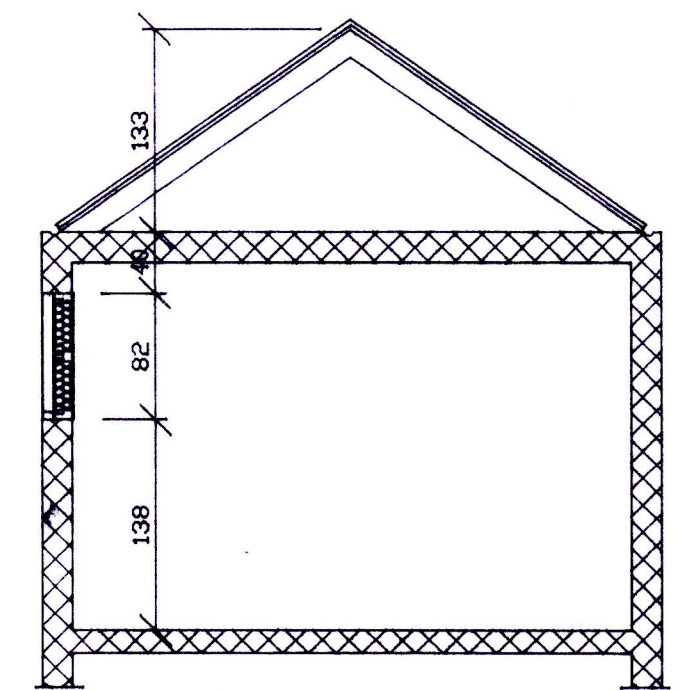

SNIÐ M=1:50

SKÝRINGAR.
KLÆTT UPP Í GLUGGA OG
BÍLSKÚRSHURÐ OG SETT
GÖNGUHURÐ ÚR STÁLI
KLÆTT MEÐ STENIPLÖTUM
EINANGRAÐ MEÐ STEINULL
OG VINDPAPPA
STÆRÐIR BRÚTTÓ 36.9m²
NETTÓ 30.7m²

| | | | | | | |
|-------------|------------|-----------|-------------------------------------|--|---------------|---------------|
| breyting A | breyting C | verkheiti | ÍSLANDBANKI H/F VESTMANNAEYJUM | PÁLL ZÓPHÓNÍASSON TEIKNISTOFA RÁÐGJAFAVEKFRÁÞJÓNUSTA F.R.V. KIRKJUVEGI 23 900 VESTMANNAEYJUM. SÍMI 98-12711, 12239 TELEFAX 98-13076 | verk nr. 9402 | dags. JAN. 93 |
| breyting B | breyting D | verkefni | BÍLSKÚR GRUNNMYND, SNIÐ OG ÚTLIT | | teikn. nr. 1 | breyting |
| maikv. 1:50 | tekn. EA | hannað | BB | | | |