


SAMÞYKKT AF BYGGINGARFULLTRÚA
 29. DES. 2011
Sigurður Björnsson
 BYGGINGARFULLTRÚA NI VESTMANNNAEYJUM

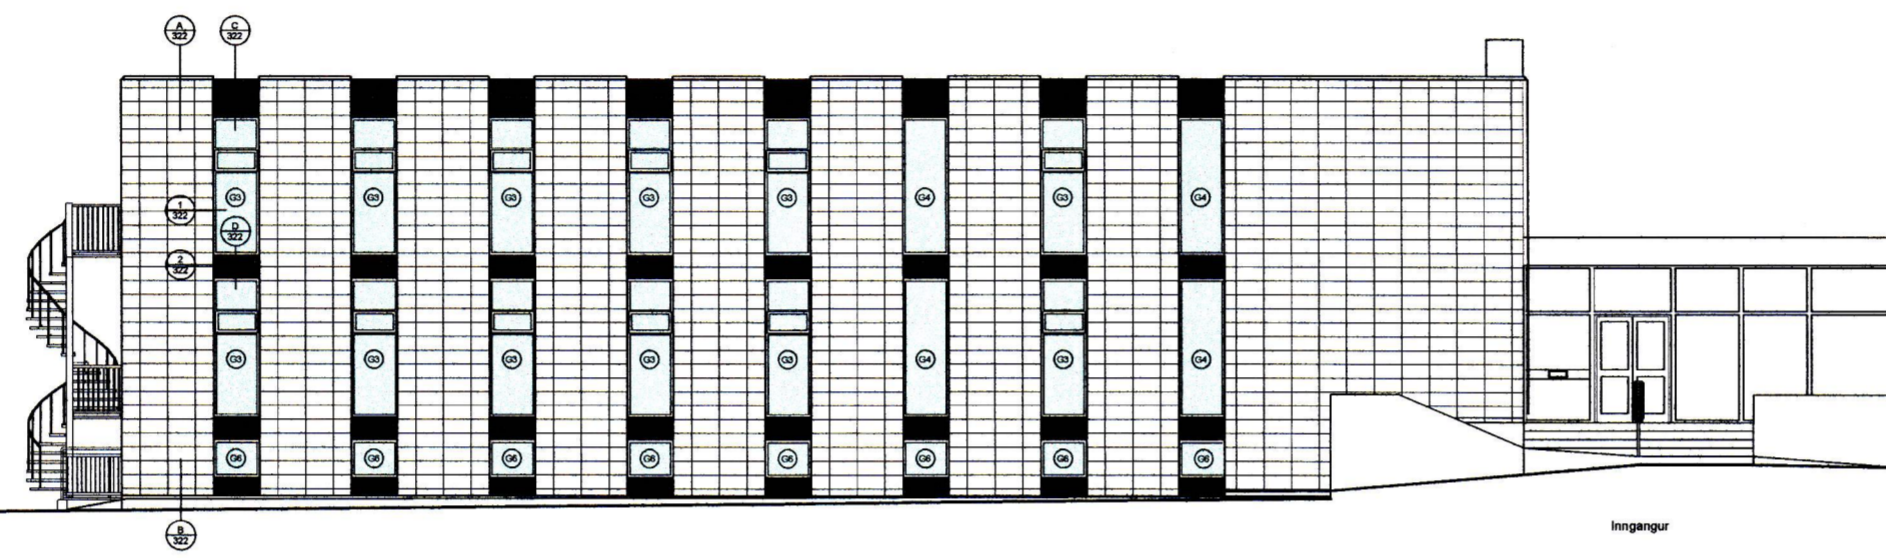

NORÐUR

Inngangur



VESTUR

STADUR:
 VESTMANNAEYJABÆR
 VERK:
 SAFNAHÚSÍÐ
 KLÆÐNING
 TEIKNING:
 ÚTLIT NORÐUR
 ÚTLIT VESTUR
 VERKNR: 377B MÆLIKVÆÐI: 1:100 TEIKNR: 106
 TEIKNAD:

OG
 ARKITEKTASTOFAN
 Örnar Þór Guðmundsson · Garðar Guðnason · Sigurður Guðafsson
 Skúlastr. 2 · IS-105 Reykjavík · Sími 562 6833 · Fax 562 6835
 arkitektastofan@arkitektastofan.is · www.arkitektastofan.is