



SAMÞYKKT AF BYGGINGARFULLTRÚA

29. DES. 2010
Sigurður B.
BYGGINGARFULLTRÚA VESTMANNNAEYJUBÆR

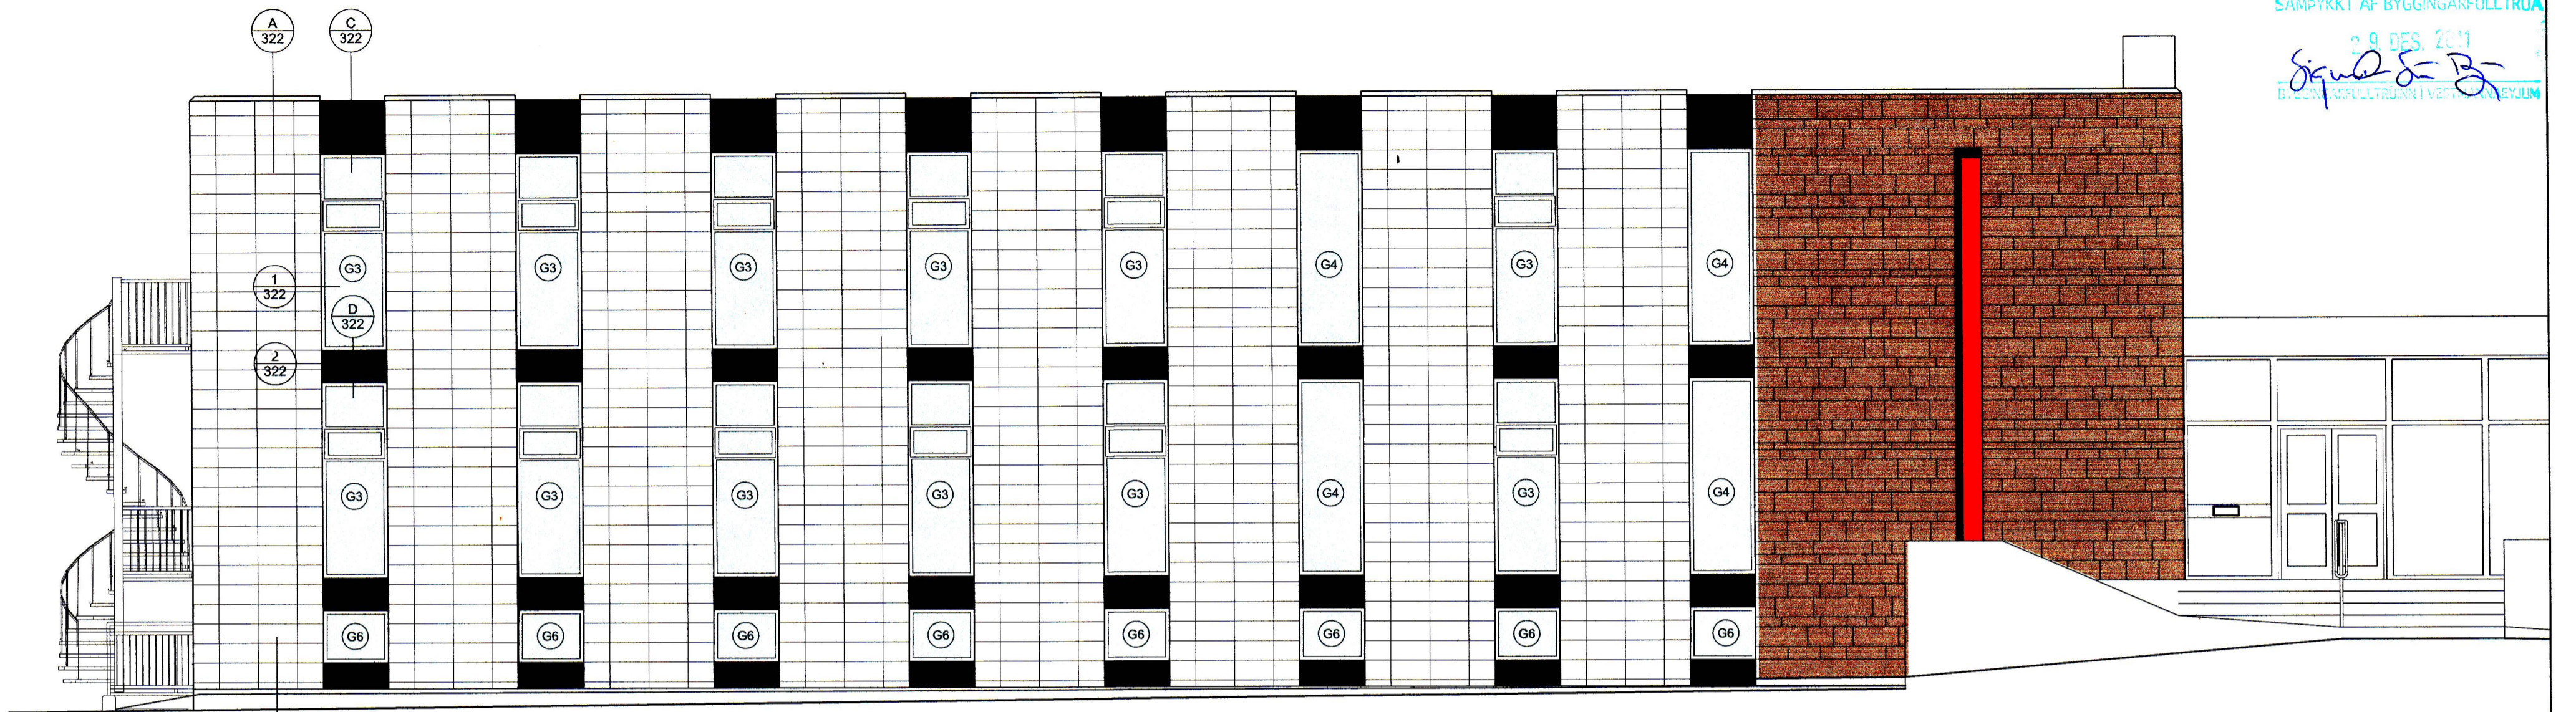

NORÐUR

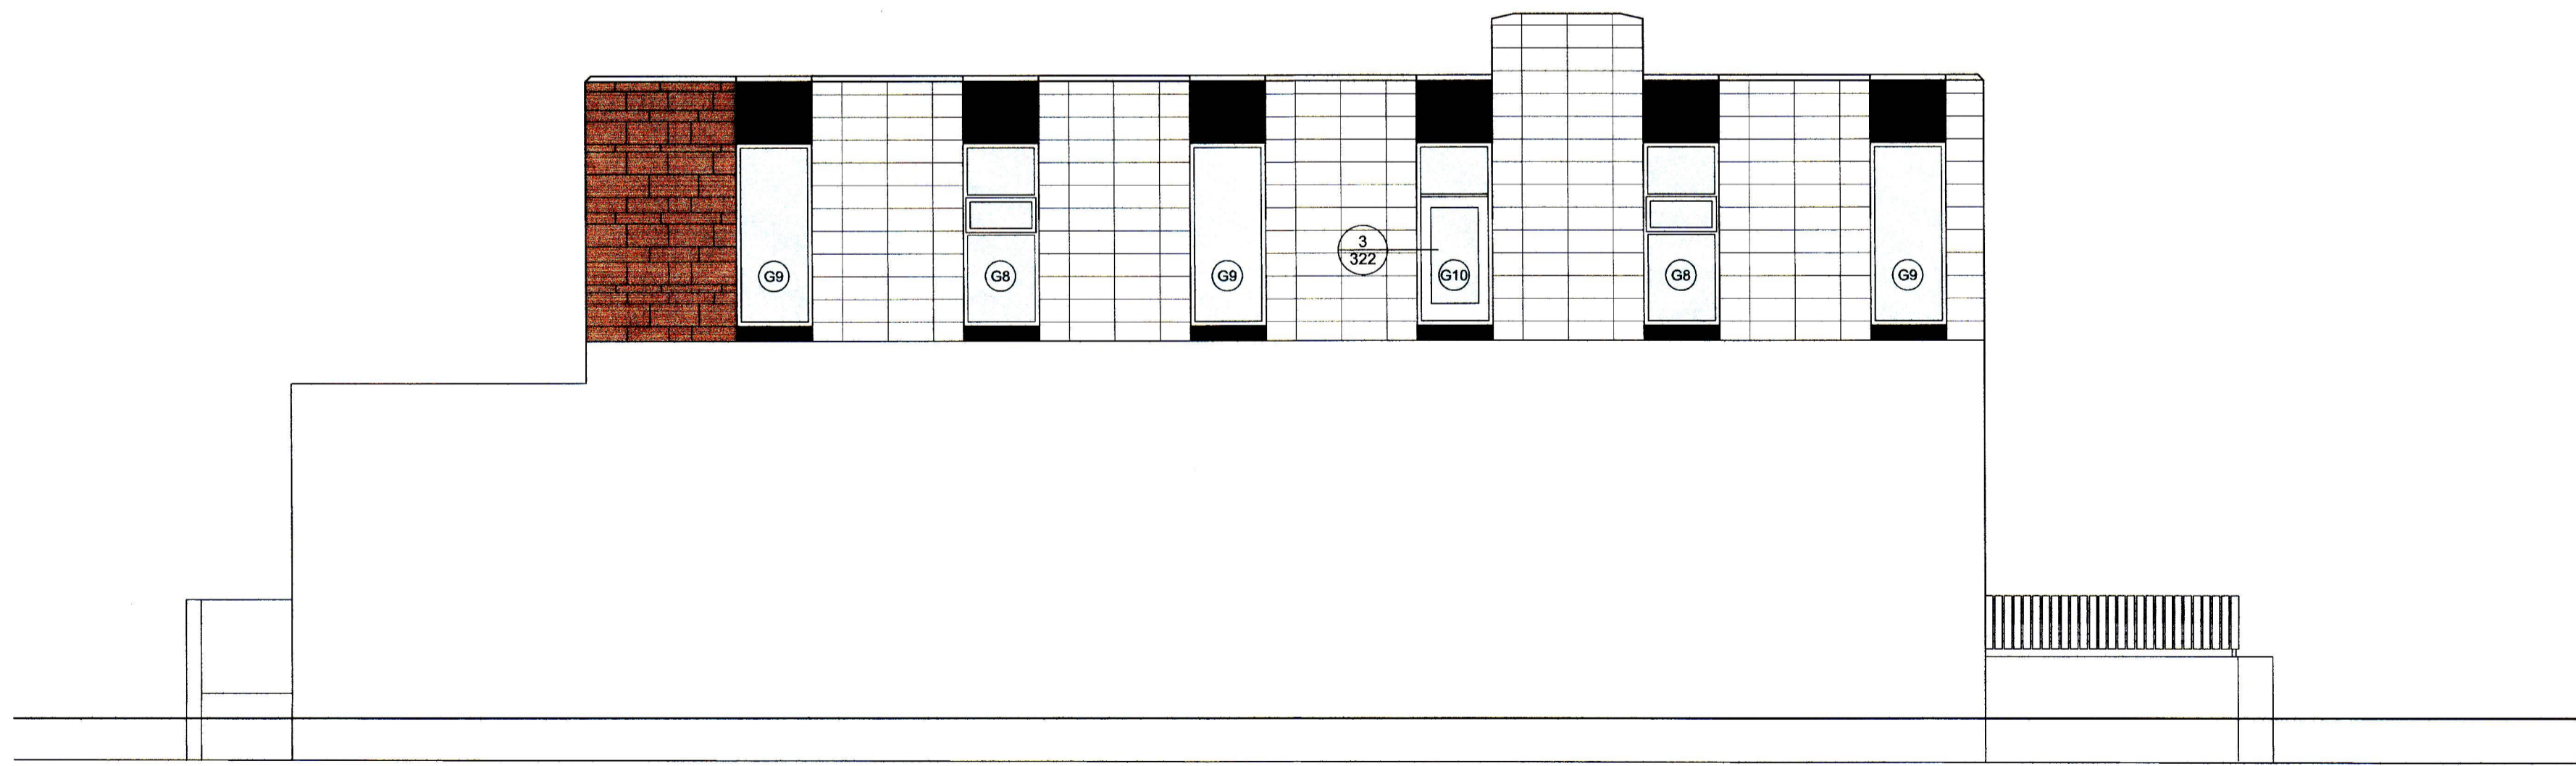

VESTUR

STADUR:
VESTMANNAEYJABÆR

VERK:
**SAFNAHÚSID
 KLÆDNING**

TEIKNING:
**ÚTLIT
 NORÐUR OG VESTUR**

VERKNR: 377B MÆLIKVARÐI: 1:50 TEIKN.NR: 206
 TEIKNAD: 4.11.2010 GG

OG
 ARKITEKTASTOFAN

Ómar Þór Guðmundsson · Garbar Guðnason · Sigurður Guðafsson
 Skólautún 2 IS-105 Reykjavík Sími 562 6833 Fax 562 6835
 arkitektastofan@arkitektastofan.is www.arkitektastofan.is