



SANDÞEKT AF BYGGINGARFULLTRÚA  
28. DES. 2011  
Sigurður S. J.

STADSETNING ÁLLEIDARA

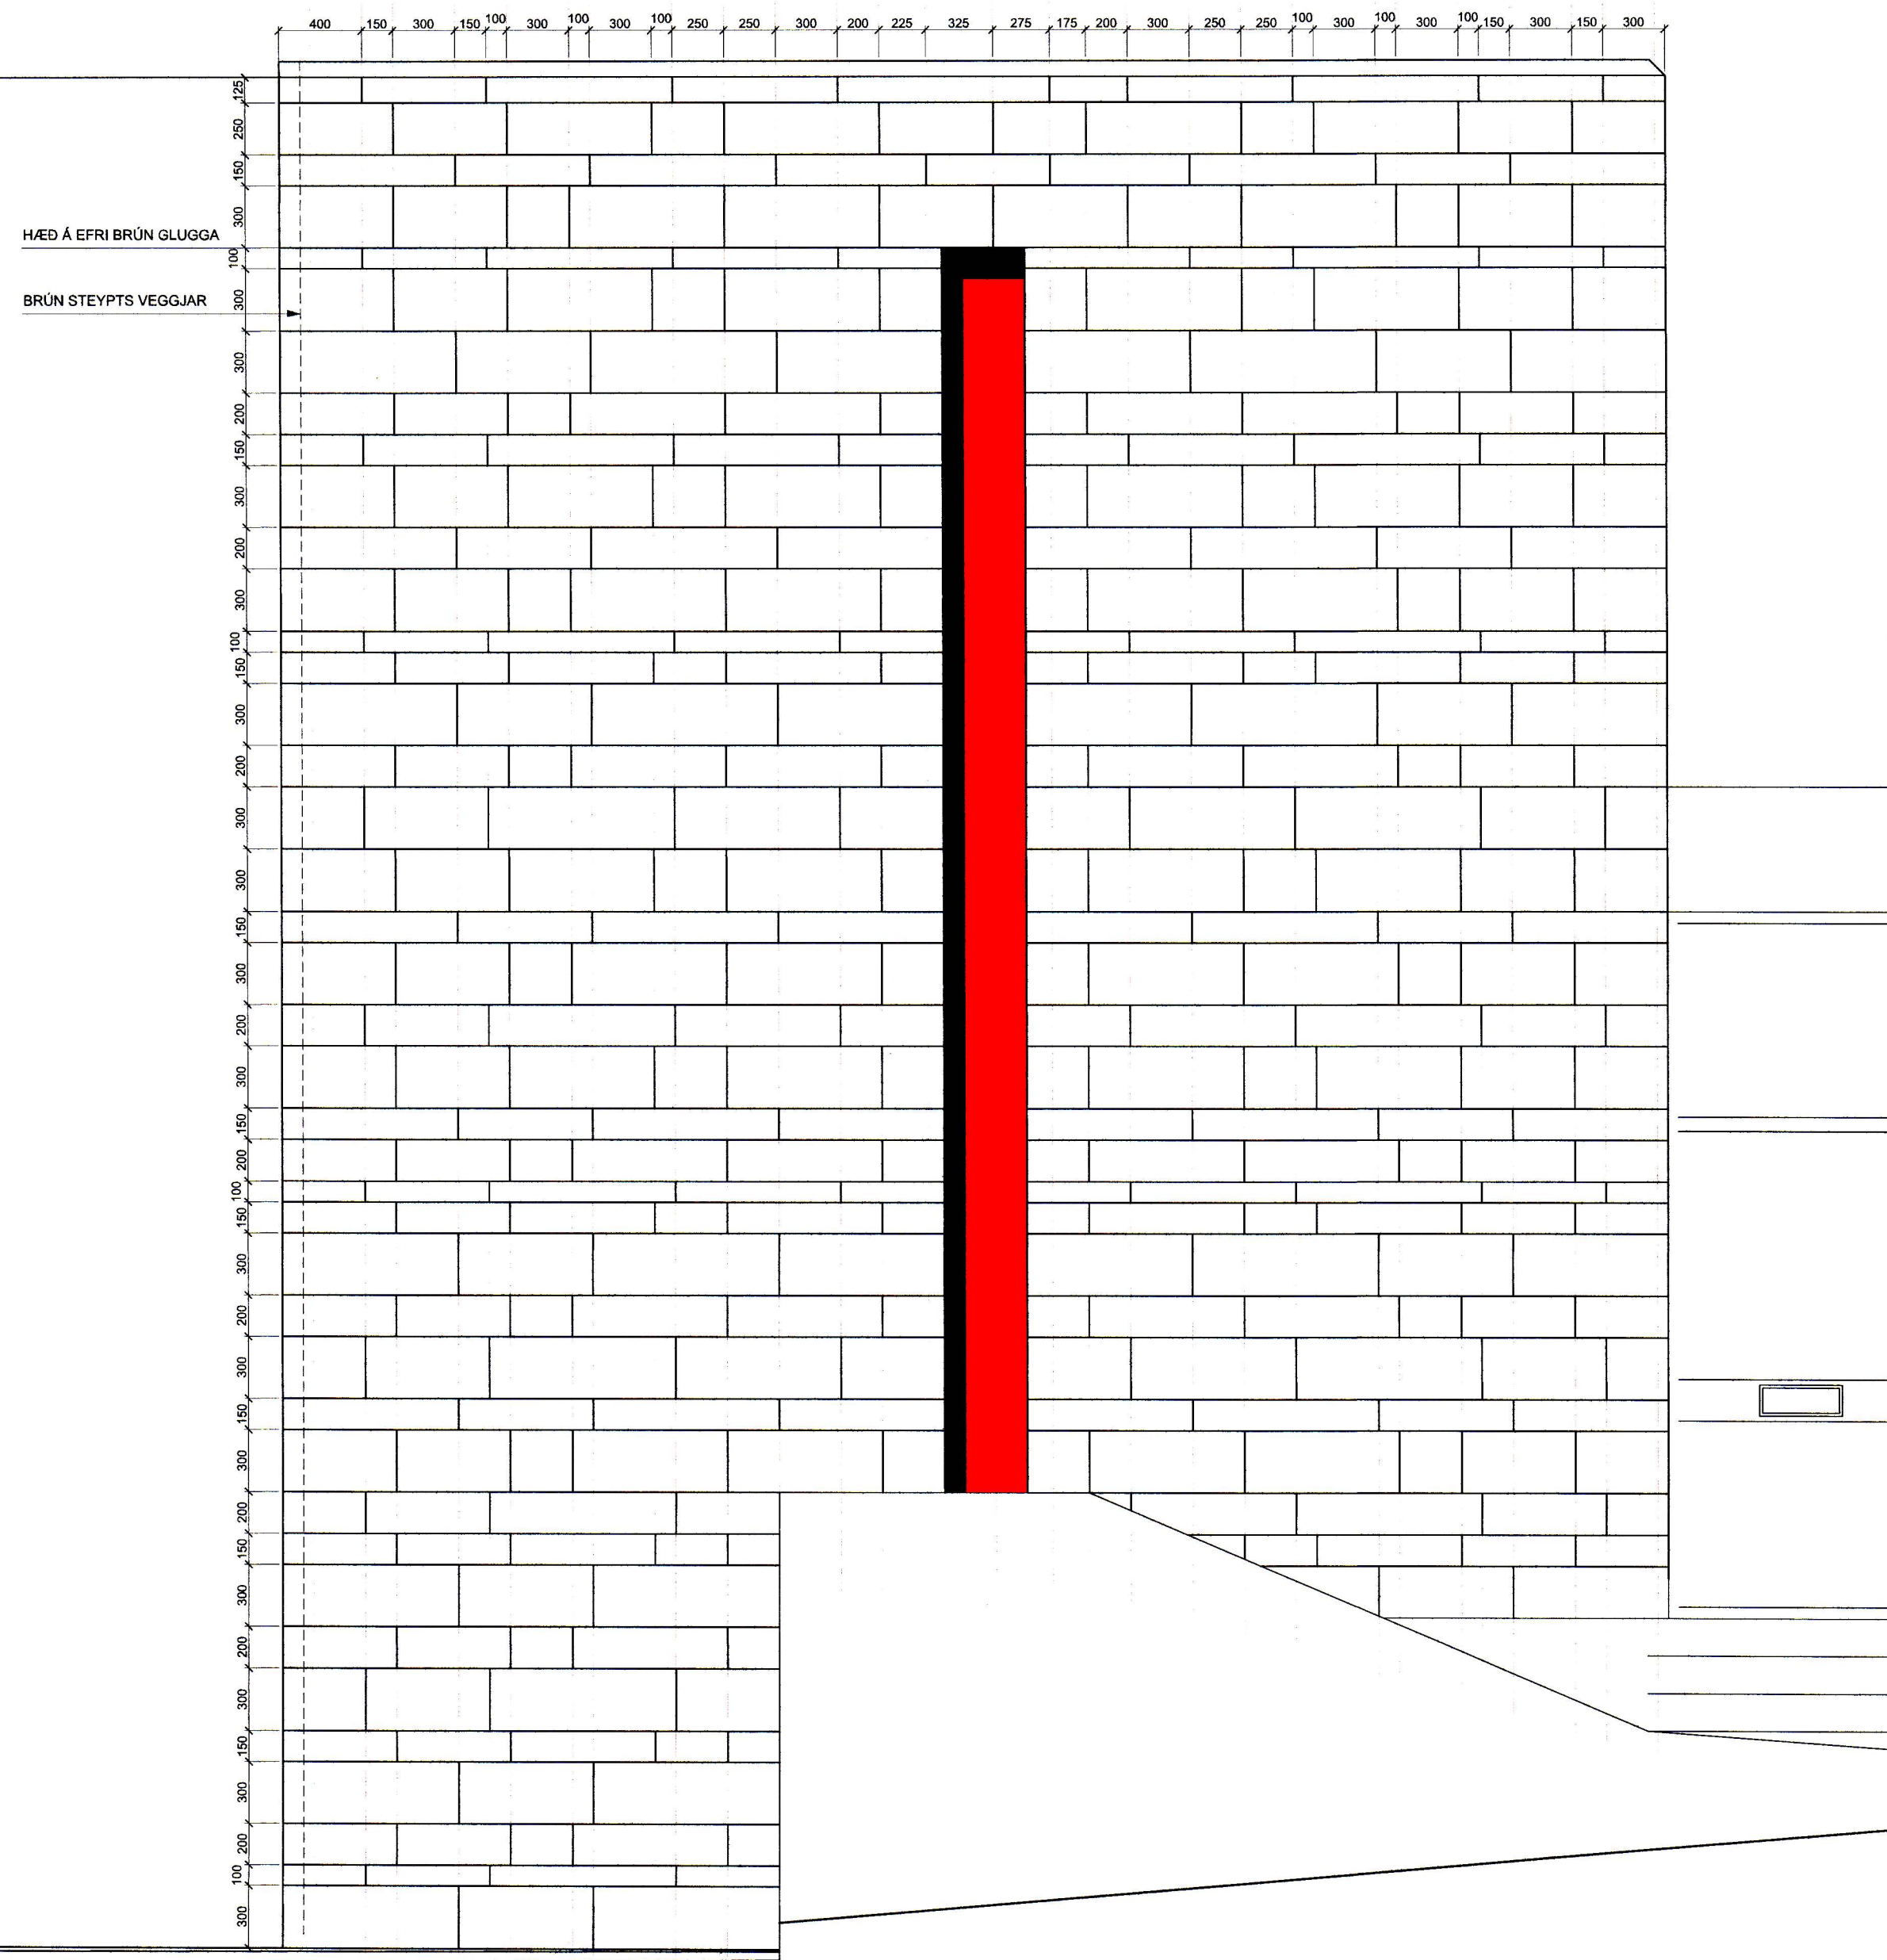

STADSETNING ÁLLEIDARA

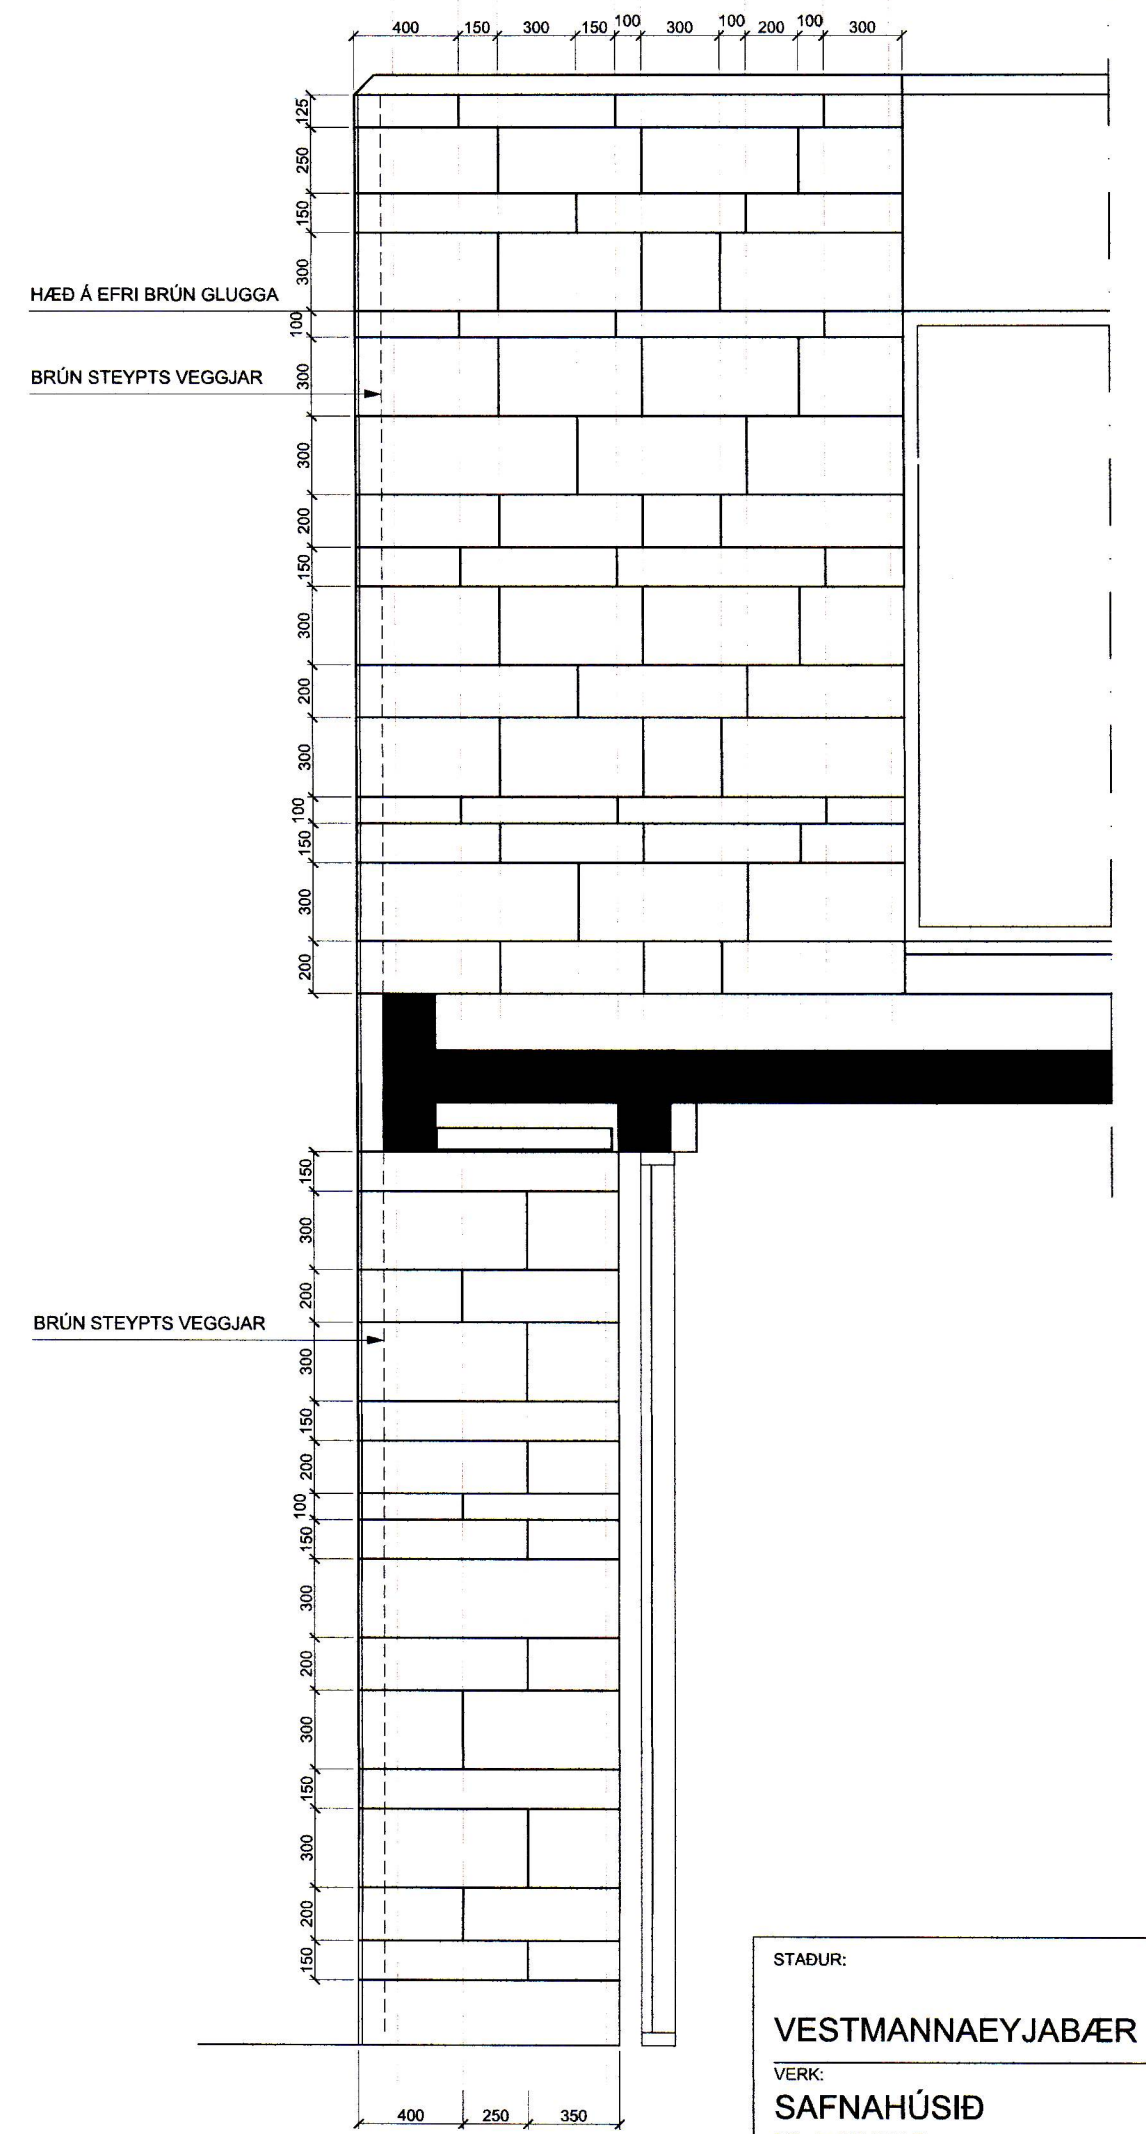

STADUR:  
**VESTMANNAEYJABÆR**  
 VERK:  
**SAFNAHÚSIÐ**  
**KLÆÐNING**  
 TEIKNING:  
 BLÁGRÝTISFLÍÐAR, UPPDEILING  
 NORÐURHLÍÐ, VESTURHLÍÐ  
 VERKNR: MÆLIKVARDI: TEIKNR:  
**377B** 1:20 (A1) **301**  
 TEIKNAD: 4.11.2010 GG

**OG**  
**ARKITEKTASTOFAN**  
 Ormar Þór Guðmundsson · Garðar Guðnason · Sigurður Guðafsson  
 Skúlatún 2 IS-105 Reykjavík Sími 562 6833 Fax 562 6835  
 arkitektastofan@arkitektastofan.is www.arkitektastofan.is