


SAMÞYKKT AF BYGGINGARFULLTRÚA
 29. DES. 2011
 BYGGINGARFULLTRÚA VESTMANNAEYJUM

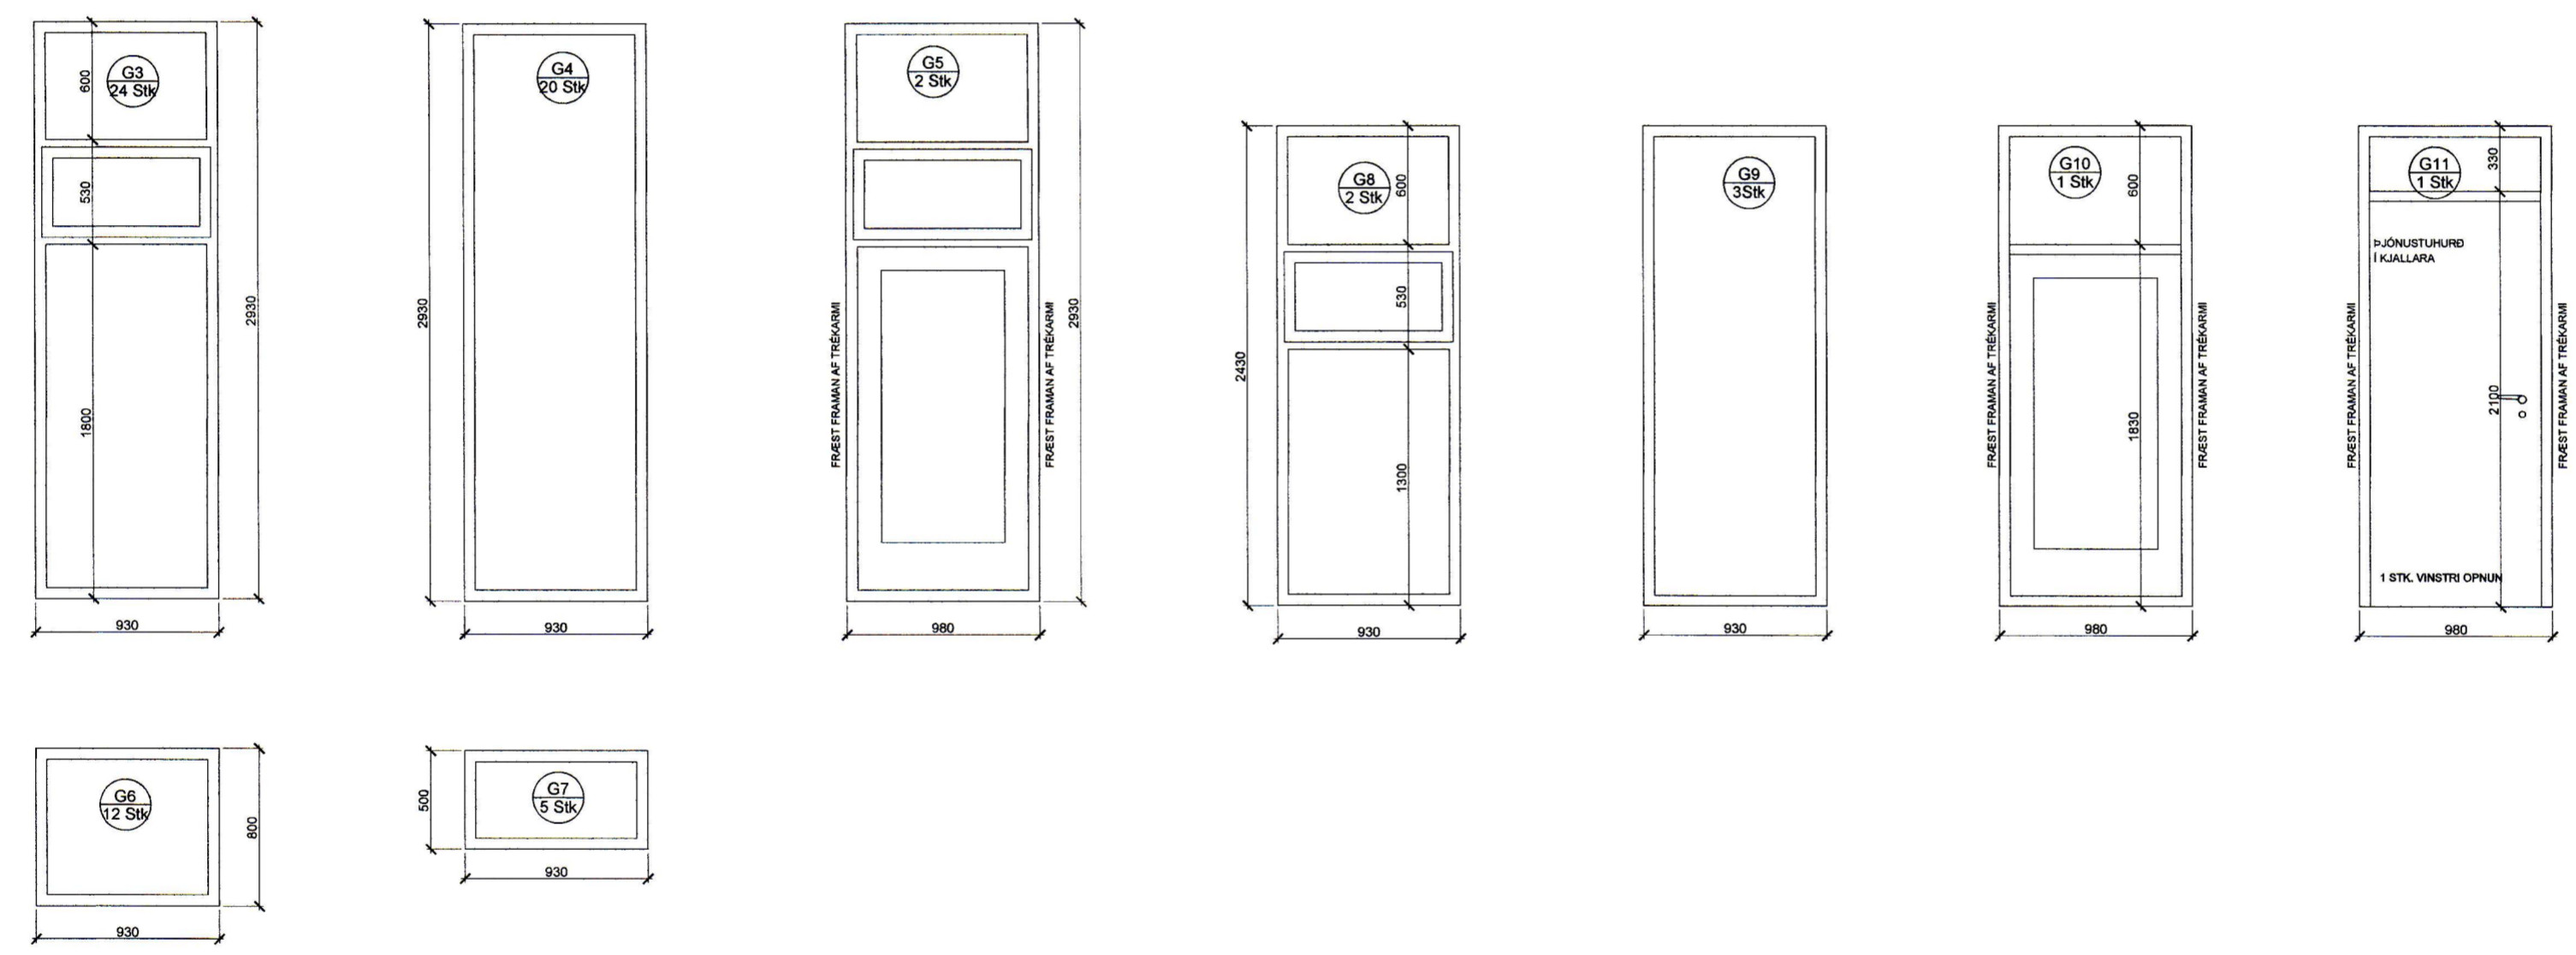

GLUGGARNIR ERU ÁLGLUGGAR, SETTIR Í NÚVERANDI TRÉKARM. ÞAR SEM ÚTGANGAR ERU SKAL FRÆSA FRAMAN AF TRÉKARMI SVO MEIRI BREIDD NÁIST.

HEILDARMÁL Á TEIKNINGU ERU ÁÆTLUÐ. ÖLL HEILDARMÁL TAKIST Á STAÐNUM ÁÐUR EN SMÍÐI HEFST.

STADUR:
 VESTMANNAEYJARBÆR

VERK:
 SAFNAHÚSIÐ
 KLÆÐNING

TEIKNING:
 GLUGGAR
 HURDIR

VERKNR: 377B MÆLIKVARÐI: 1:20 TEIKN.NR: 301
 TEIKNAD: 6.9.2010 SG

OG
 ARKITEKTASTOFAN

Ómar Þór Guðmundsson · Garðar Guðnason · Sigurður Guðatasson
 Skúlanám 2 IS-105 Reykjavík Sími 562 6833 Fax 562 6835
 arkitektastofan@arkitektastofan.is www.arkitektastofan.is