


GRUNNMYND KJALLARA M=1:100

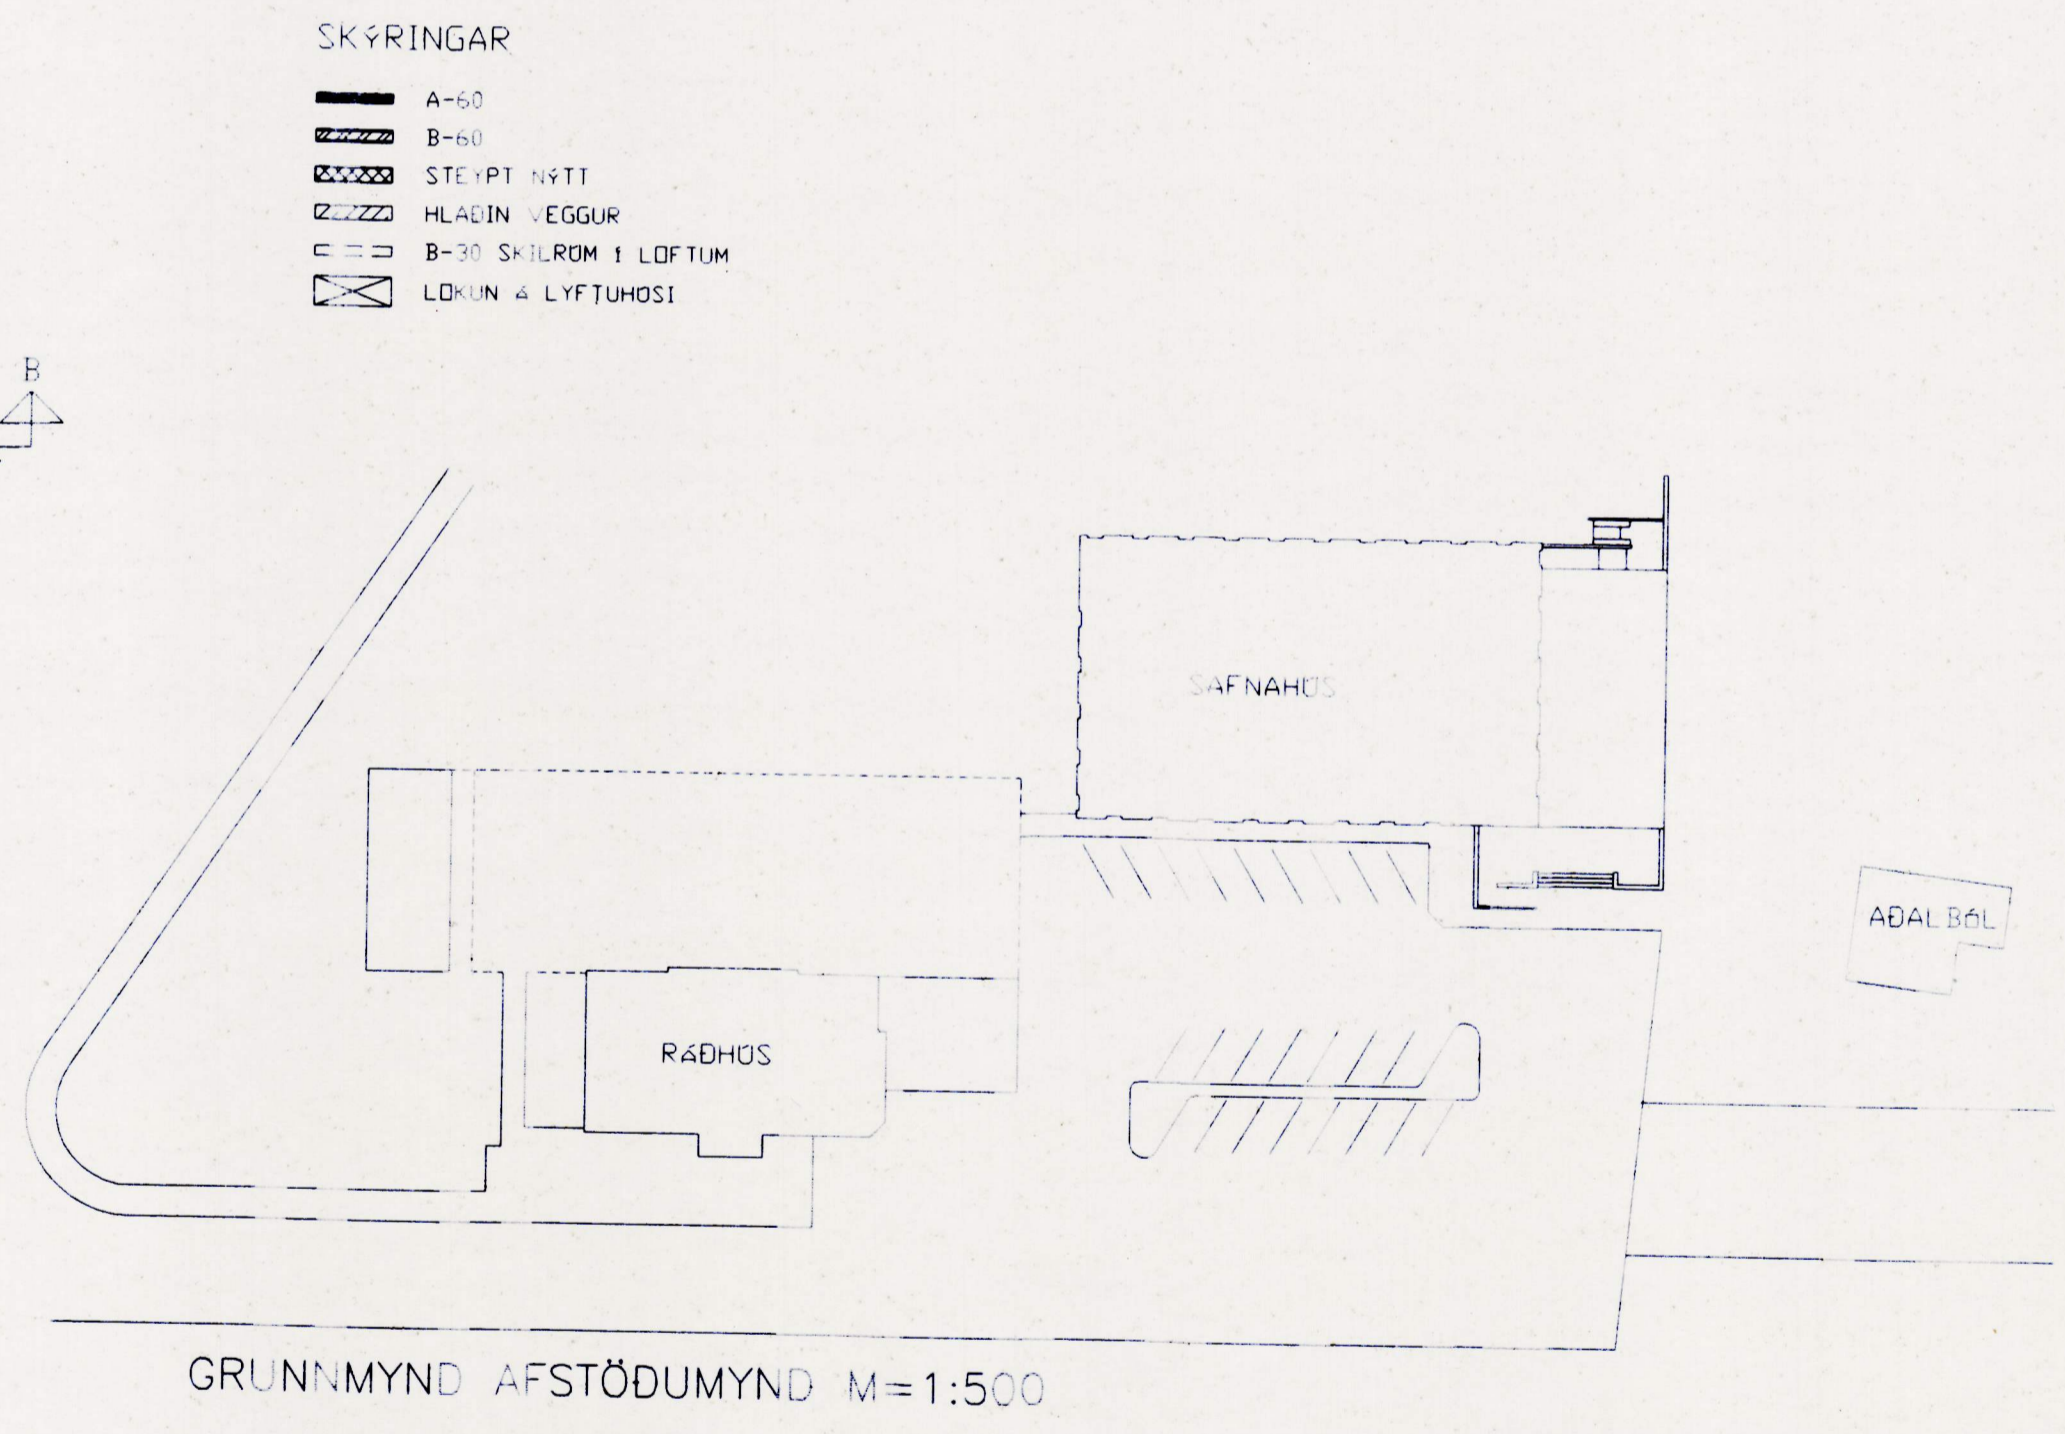

GRUNNMYND AFSTÖÐUMYND M=1:500

breyting A VEGGUR HÚS V.	breyting C B-30 HURDIR	erkefni SAFNAHUS VESTMANNNAEYJA	PÁLL ZÓPHÉNIASSON TEIKNISTOFA	verk nr. 9557	dags N6V. 95
breyting B BRUNASTIGI	breyting D	erkefni BREYTINGAR OG ENDRUBÆTUR GRUNNMYND KJALLARI OG AFSTÖÐUMYND	RÁÐGJAF AVERKFRÆÐIÞJÓNUSTA F.R.V.		breyting
málkv. 1:100, 1:500 teikn. A	hamað BB		KIRKJUVEGI 23 900 VESTMANNNAEYJUM	tekn. nr. 101C	mars-98
			SÍMI 481-2711 2239 TELEFAX 481-3076		