


SAÐPYKKI / BYGGINGAÆFRID

15-11-90

BYGGINGAÆFRID / SAÐPYKKI

*Jallýs Magnússon*

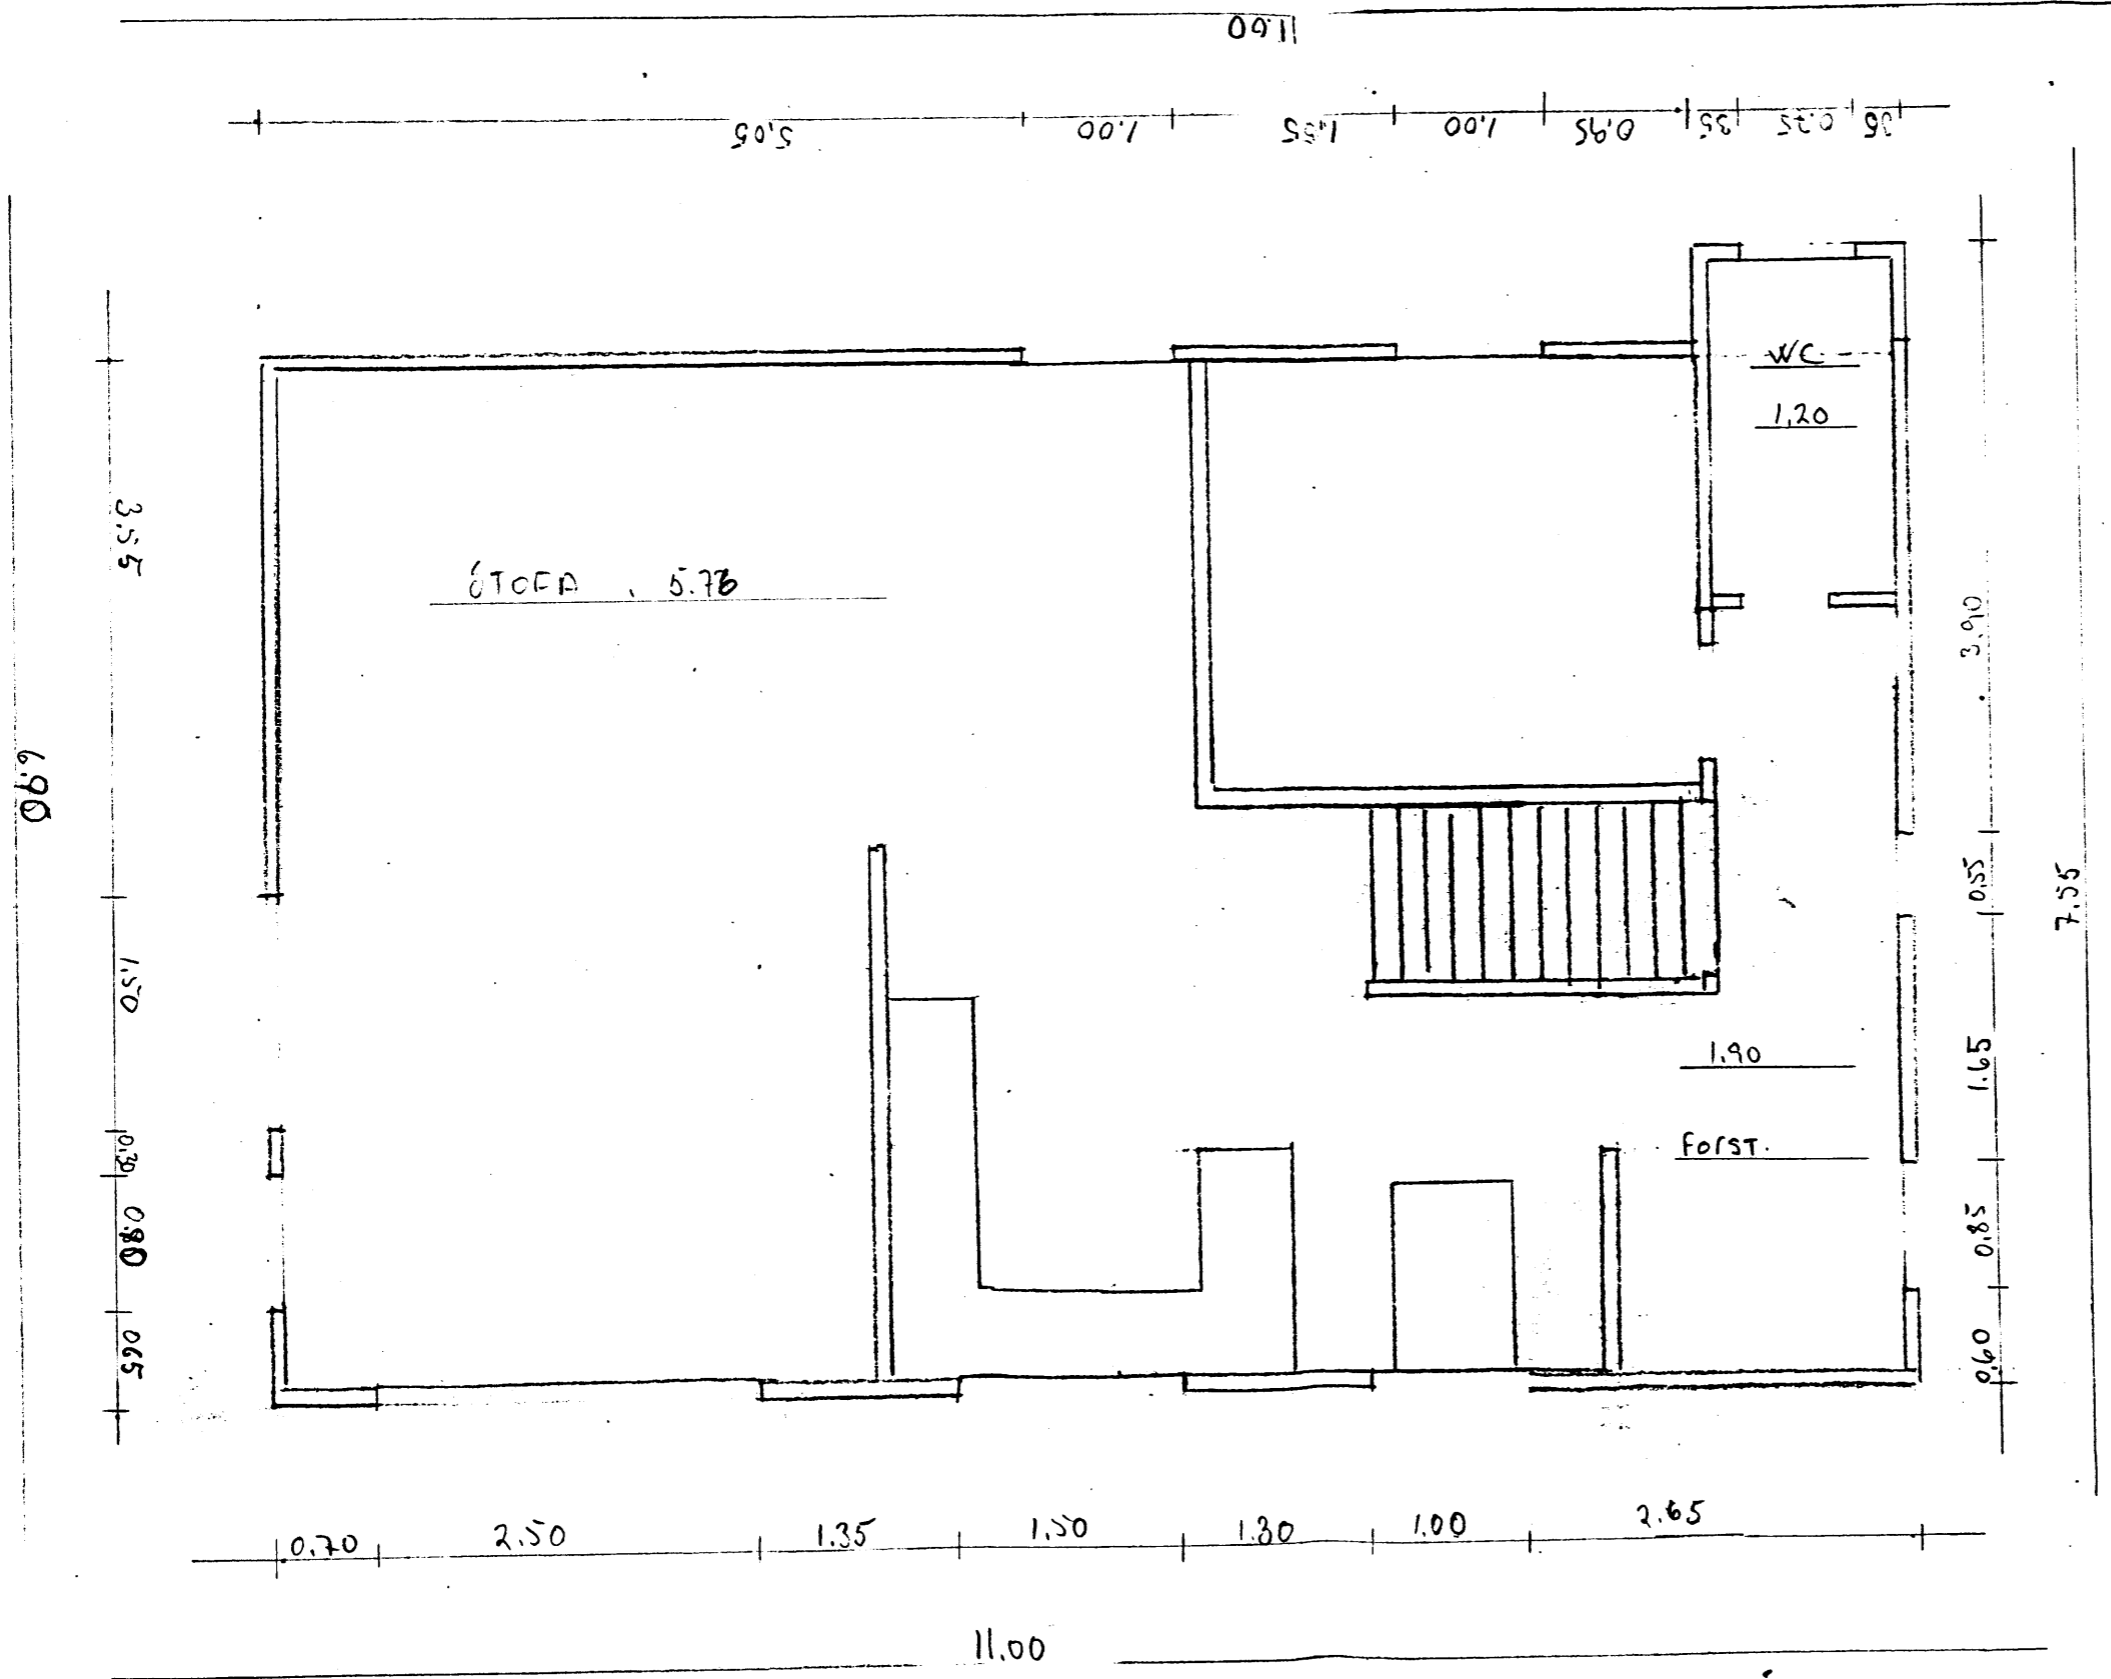

Kirkjuvegur 13
1. hæð
Teikn 2 nov 1990
<i>Ágúst Magnússon</i>
KVADL 150