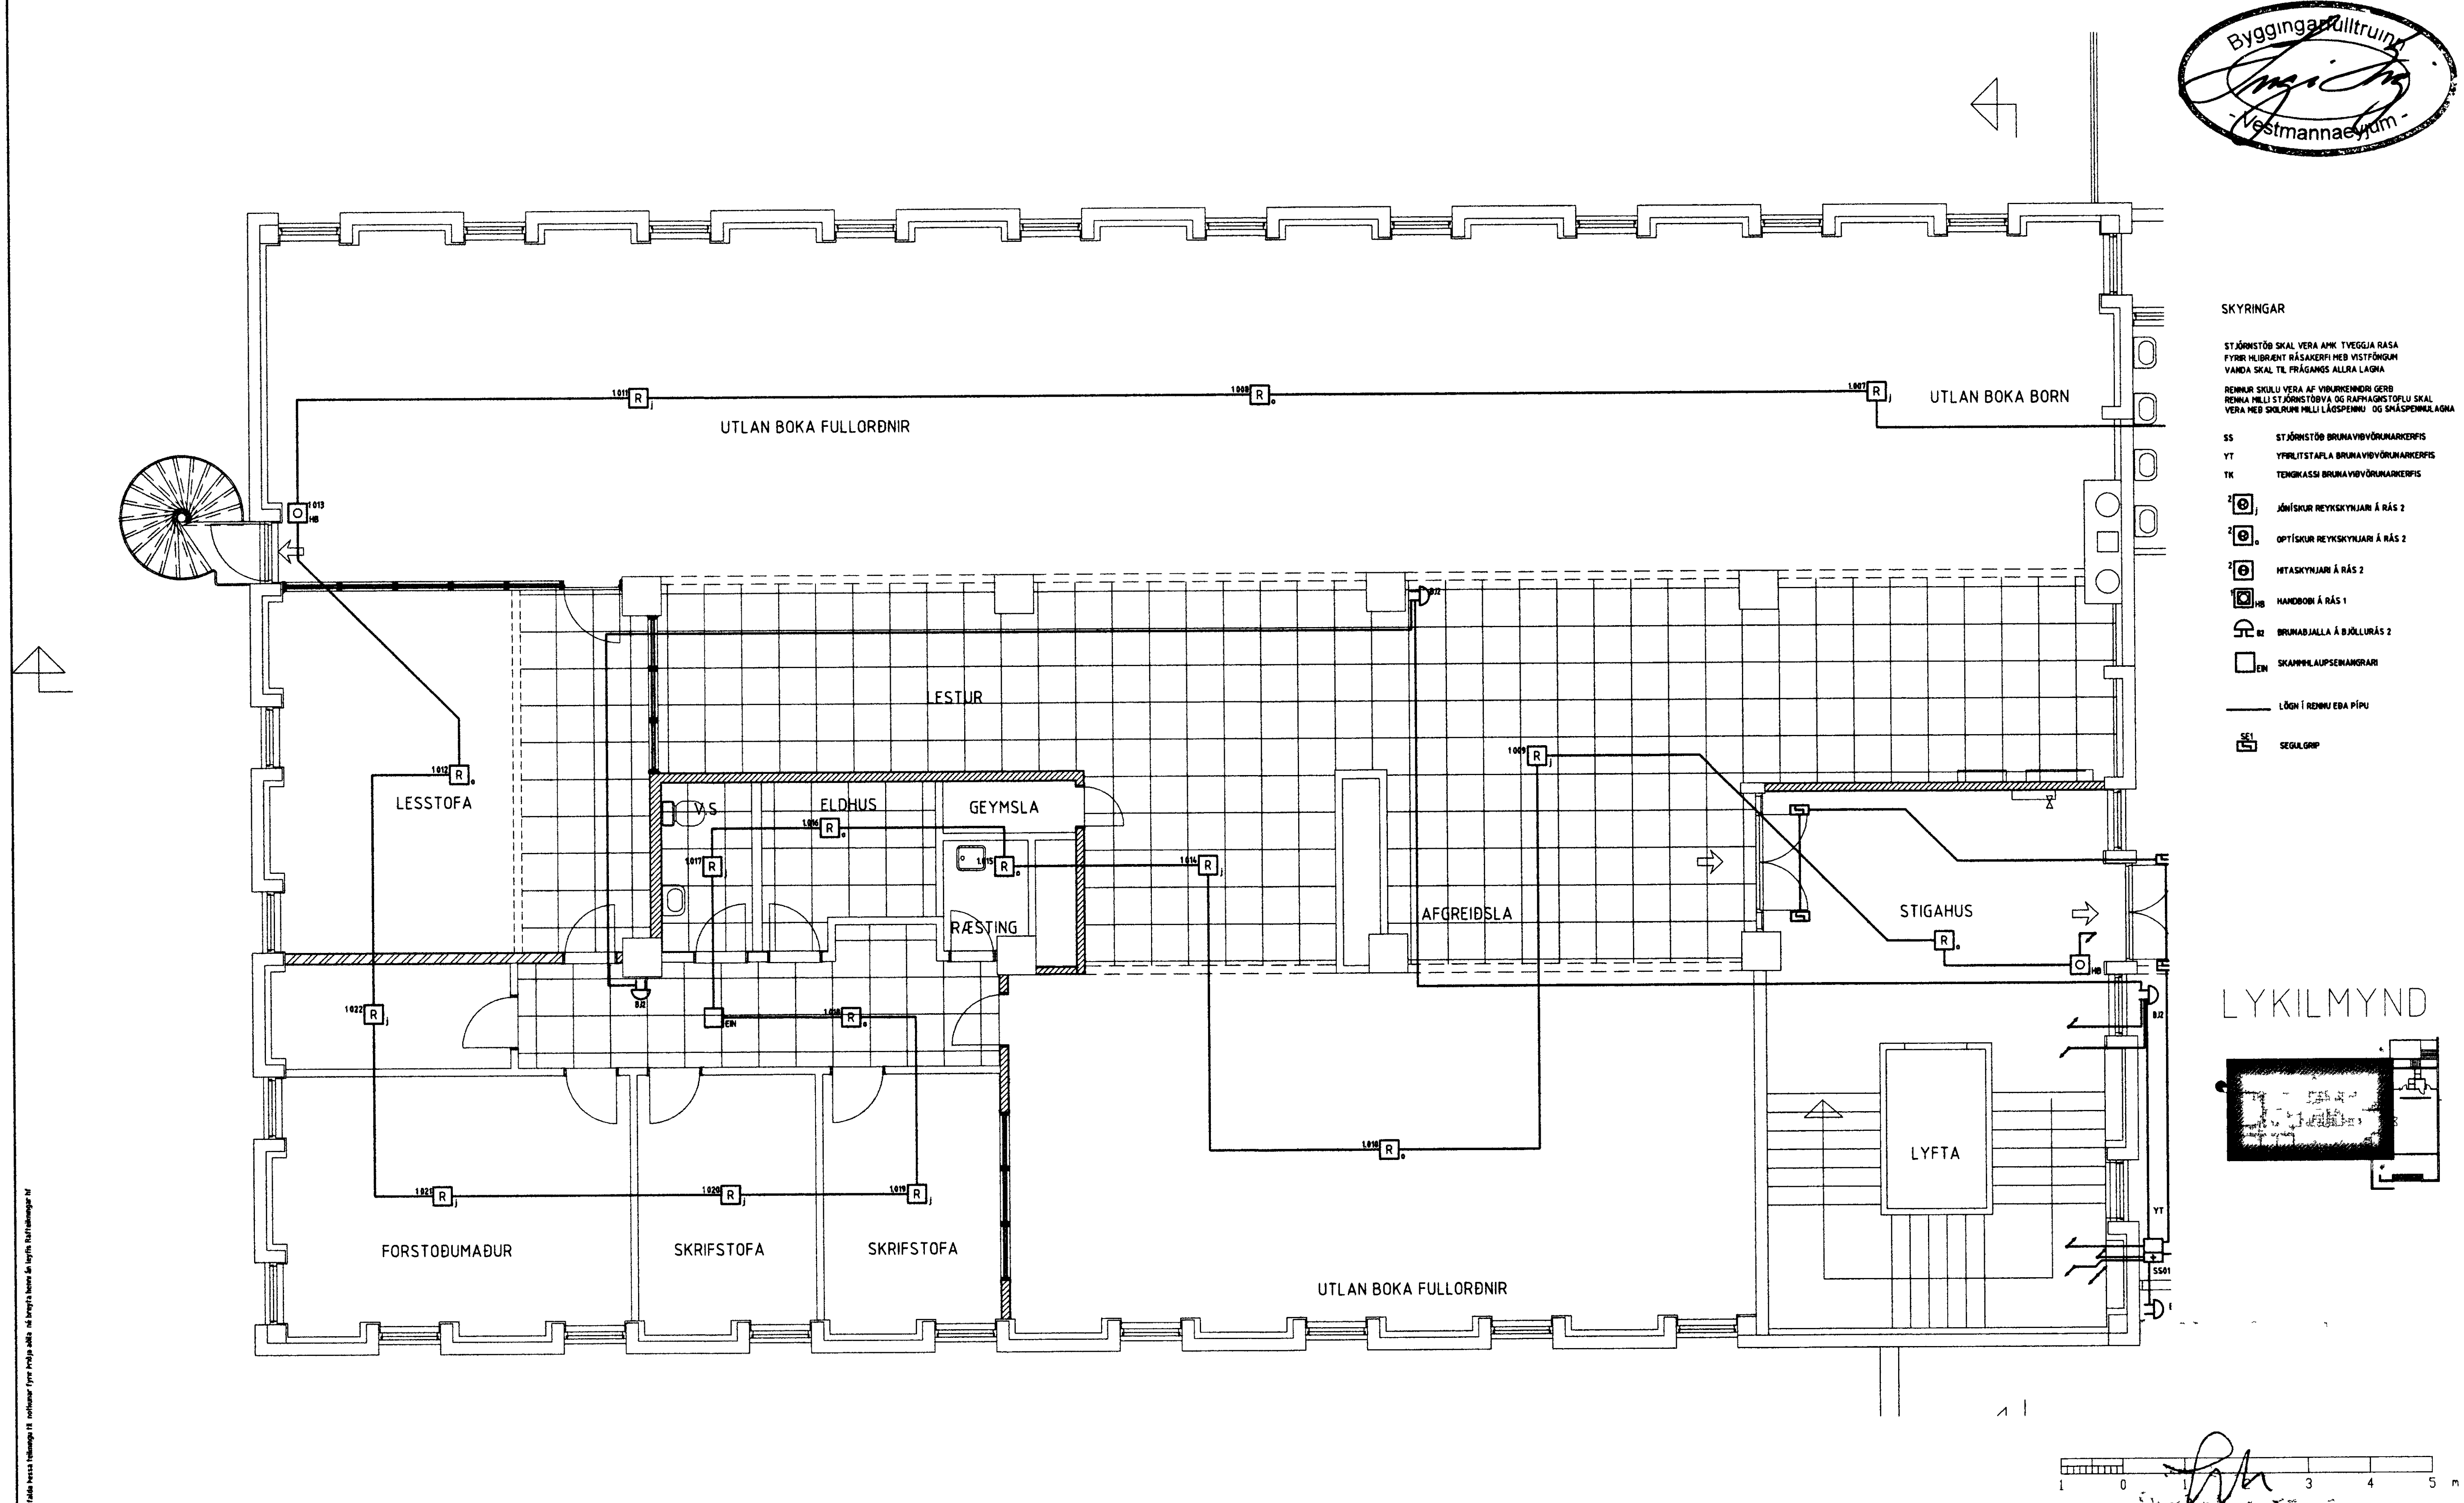

SKYRINGAR

STJÓRNSTÖÐ SKAL VERA AMK TVEGGJA RASA
FYRIR HLIÐRÆNT RÁSAKERFI MEÐ VISTFÖNGUM
VANDA SKAL TIL FRÁGANGS ALLRA LAGNA

RENNUR SKULU VERA AF VIÐURKENNDRI GERÐ
RENNA MILLI STJÓRNSTÖÐVA OG RAFMAGNSTÖFLU SKAL
VERA MEÐ SKILRUMI MILLI LÁGSPENNU OG SMÁSPENNULAGNA

SS STJÓRNSTÖÐ BRUNAVIÐVÖRUNARKERFIS
YT YFIRLITSTAFLA BRUNAVIÐVÖRUNARKERFIS
TK TENGIKASSI BRUNAVIÐVÖRUNARKERFIS

JÓNÍSKUR REYKSKYNJARI Á RÁS 2
OPTÍSKUR REYKSKYNJARI Á RÁS 2
HITASKYNJARI Á RÁS 2
HANDBOÐI Á RÁS 1
BRUNABJALLA Á BJÖLLURÁS 2
SKAMMHLAUPSEINANGRARI
LÖGN Í RENNU EÐA PÍPU
SEGULGRIP

HANNAÐ	ÞH
TEIKN.	ÞH
YFIRF	
SAMÞ	

RAFTEIKNING HF

SAFNAHÚS VESTMANNAEYJA

1. HÆÐ