SAMÞYKKT AF BYGGINGARFULLTRÚA

23. JÚL 2003

BYGGINGARFULLTRÚINN Í VESTMANNAEYJUM

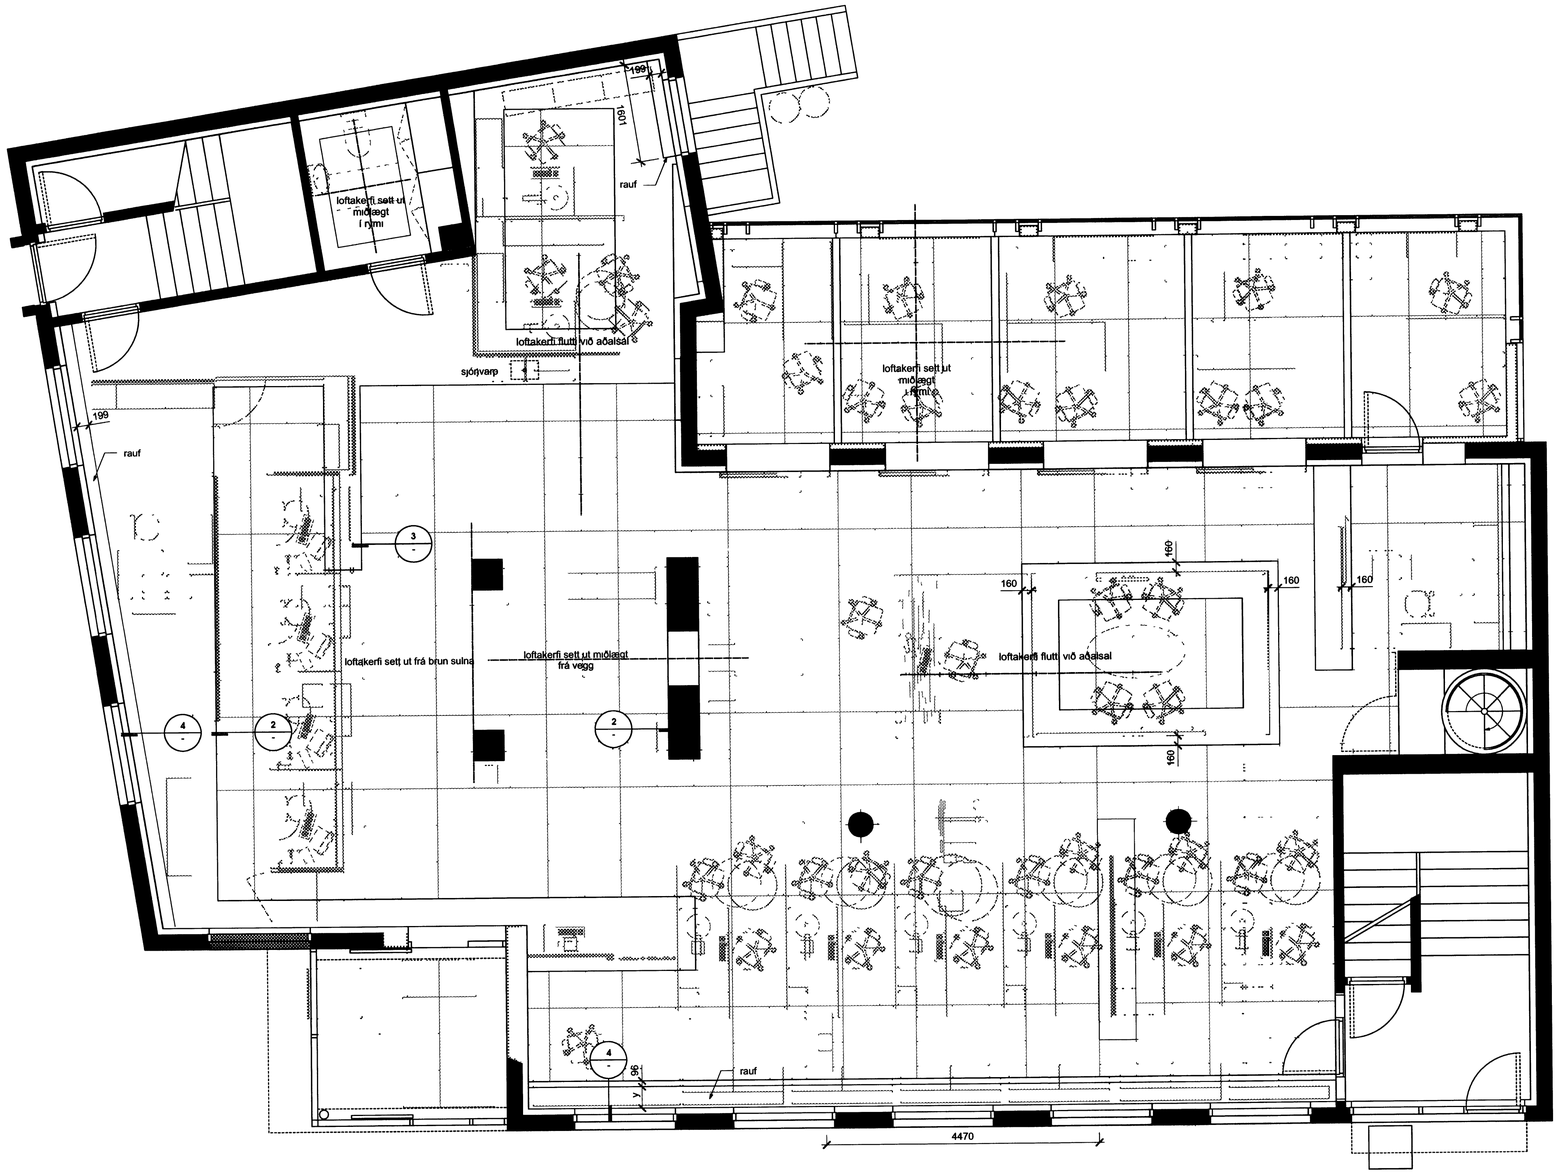

1 LOFTAMYND
mkv 1 50

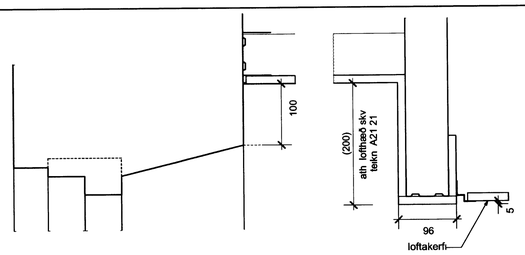

4 DEILI - valmöguleiki við útveggi
lóðrétt sneiðing mkv 1 5

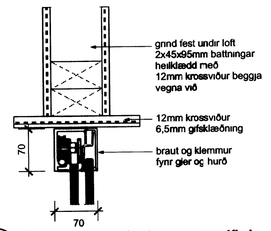

3 DEILI - festing f. gler og rennifleka
lóðrétt sneiðing mkv 1 5

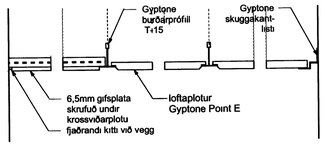

2 DEILI - dæmigerður frágangur
lóðrétt sneiðing mkv 1 5

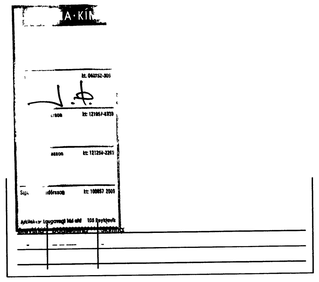

ÍSLANDSBANKI
KIRKJUVEGI 23 - 900 VESTMANNAEYJAR - MHL 01

VIÐBYGGING • ENDURBÆTUR

LOFTAMYND 1 HÆÐ	SÉRUPPDRÁTTUR
Breyting:	Teikn nr. A.45.02
Útgáfudd: 02 05 2003	Mkv: 1 50
Verknr: GK.020753	Teikn: EHJÓM Yfirf: -

GLÁMA·KÍM

Arkitektar Laugavegi 164 efhf 105 Reykjavík
s 530-8100 f 530 8101 kt 560 4962739
glamakim@glamakim.is www.glamakim.is

Árni Kjartansson arkitekt FAÍ kt 040352-3099

Sigurður Halldórsson arkitekt FAÍ kt 100857-2009