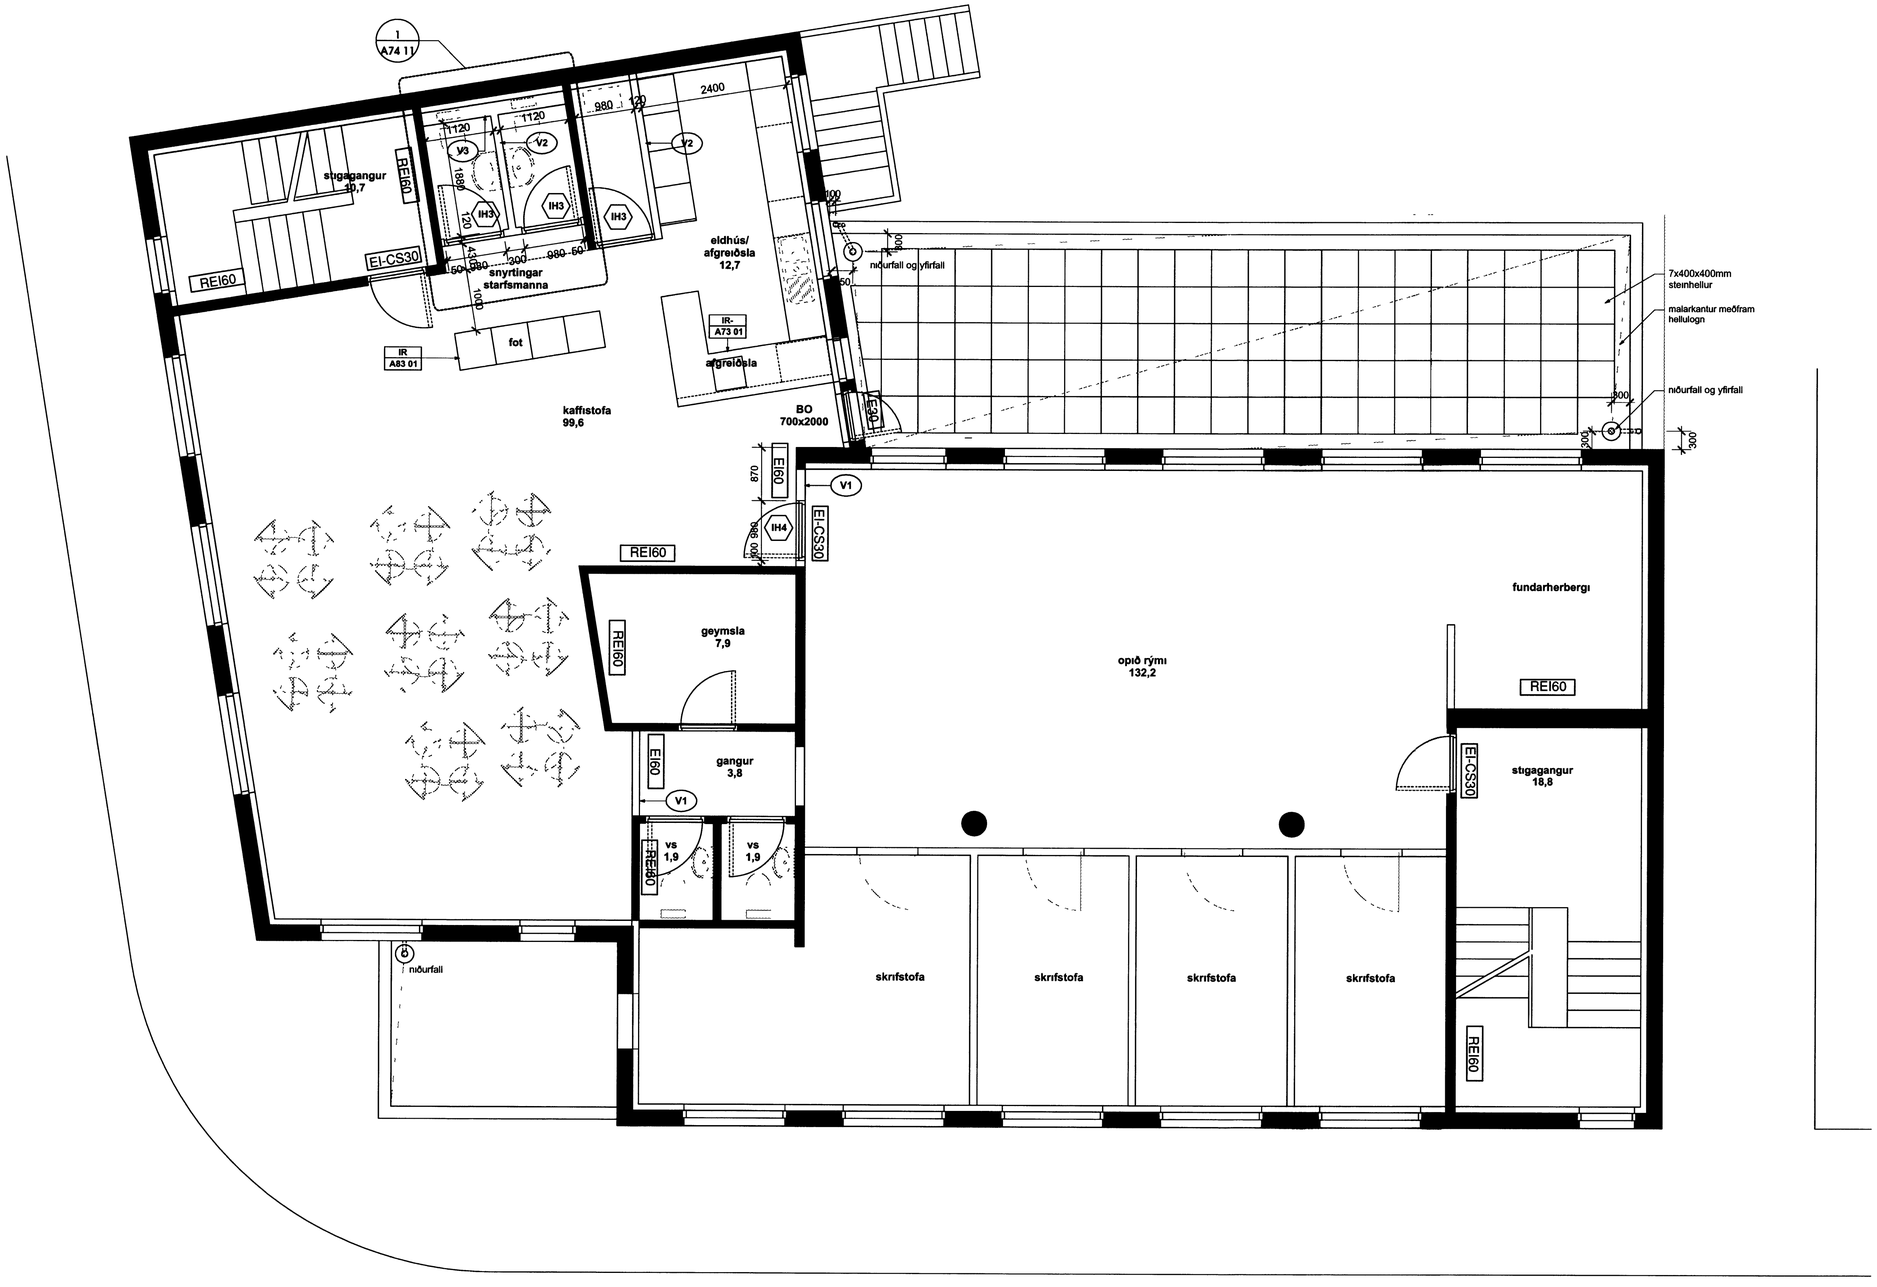

GLÁMA·KÍM

Árni Kjartansson kt 040352 3099

Sigurður Halldórsson kt 121256 2286

Sigurður Halldórsson kt 100857 2009

Arkitektar Laugavegi 164 ehf 105 Reykjavík

Breyting	Dagsetning	Skyring
-	-	-

ÍSLANDSBANKI
KIRKJUVEGI 23 - 900 VESTMANNAEYJAR - MHL 01

VIÐBYGGING • ENDURBÆTUR

GRUNNMYND 2. HÆÐ		SÉRUPPDRÁTTUR
Breyting	Teikn.nr. A.21.03	GLÁMA·KÍM
Útgáfud 02 05 2003	Mkv 1 50	Arkitektar Laugavegi 164 ehf 105 Reykjavík s. 530-8100 f 530 8101 kt 560 4962739 glamakim@glamakim.is www.glamakim.is
Verknr. GK.020753	Teikn. SH/ÓM	Yfirf -

Árni Kjartansson arkitekt FAÍ kt 040352-3099

Sigurður Halldórsson arkitekt FAÍ kt 100857-2009