kt: 210362-4529

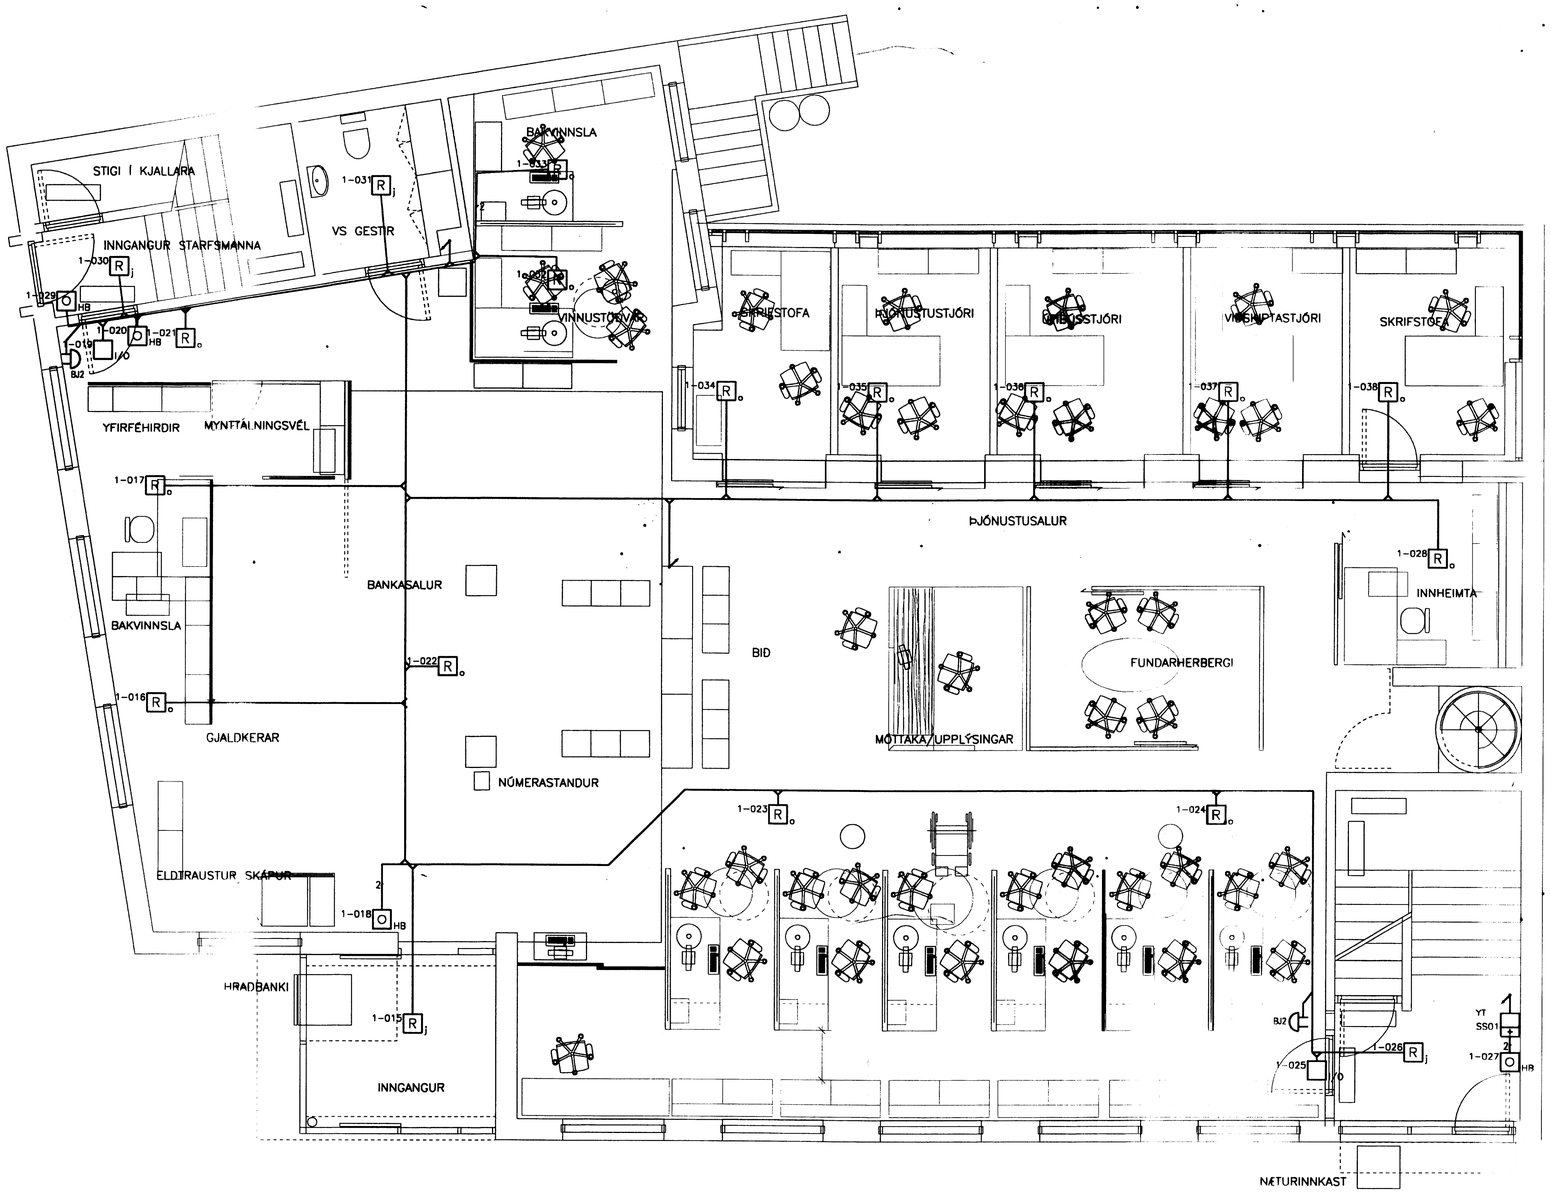


**SKÝRINGAR**

STJÓRNSTÖÐ SKAL VERA 2. SLAUFU "ANALOG ADDRESSIBLE"

VANDA SKAL TIL FRÁGANGS ALLRA LAGNA
SKIPTA SKAL UM ALLA SKYNJARA BJÖLLUR OG HANDBODA
SKIPTA SKAL UM ALLA STRENGI KERFISINS

Á ÖLLUM HÆÐUM VERÐUR ALLT ENDURNÝJAD, BÚNADUR OG LAGNIR.

SS01 STJÓRNSTÖÐ BRUNAVIÐVÖRUNARKERFIS

US1 UNDIRSTÖÐ BRUNAVIÐVÖRUNARKERFIS

YT YFIRLITSTAFLA BRUNAVIÐVÖRUNARKERFIS

1-028 R j JÓNÍSKUR REYKSKYNJARI Á RÁS 1

1-038 R o OPTÍSKUR REYKSKYNJARI Á RÁS 1

1-008 R o-ST OPTÍSKUR REYKSKYNJARI Á RÁS 1 Í LOFTSTOKK

1-03 O HB HANDBODI Á RÁS 1

I/O INN-, ÚTGANGSEINING TIL STÝRINGA Á NEYÐAROPNUN OG LOFTRÆSTIKERFUM

BJ1 BRUNABJALLA Á BJÖLLURÁS 1

SEGULGRIP

EÁR ENDI Á RÁS

HRINGTENGJA SKAL SKYNJARASLAUFU

GLÁMA·KÍM

Árni Kjartansson kt: 040252-2990

Jóhannes Þórðarson kt: 121257-4020

Sigríður Kristinsdóttir kt: 121258-2389

Sigurður Guðbjörnsson kt: 100357-3989

Arkitektar Laugavegi 164 efri - 105 Reykjavík

Hannes Kristmann

1 0 1 2 3 4 5 m

Eigi má fjölfalda þessa teikningu til, notkunar fyrir þriðja aðila, né breyta henni án leyfis Rafteikningar hf.

| | | | | | | | | | | | | | | | | | |
|---|---|---|---|---|---|---|---|---|---|---|---|---|---|---|---|---|---|
| | | | | | | | | | | | | | | | | | |
| | | | | | | | | | | | | | | | | | |
| | ÓTG. | DABS. | | TEIKN. | BREYTT | YFIRF. | SAMÞ. | ÓTG. | DAGS. | | TEIKN. | BREYTT | YFIRF. | SAMÞ. | DAGS. | | |

| | |
|---|---|
| HANNAÐ | ÞH |
| TEIKN. | ÞH |
| YFIRF. | ÁGE |
| SAMÞ. | HG |
| VERKNR. | 0311 |
| GEYMSLUNR. | |
| DAGS. | 03.05.01 |

RAFTEIKNING HF
RÁÐGJAFARVERKFRÆÐINGAR
CONSULTING ENGINEERS

# ÍSLANDSBANKI VESTMANNAEYJUM

## GRUNNMYND 1.HÆÐ

BRUNAVIÐVÖRUNARKERFI

TEIKN. NR. 64.5.101 NÆSTA TEIKN. NR. ÓTG.