



GEUNNMYND 2 HÆÐ 120

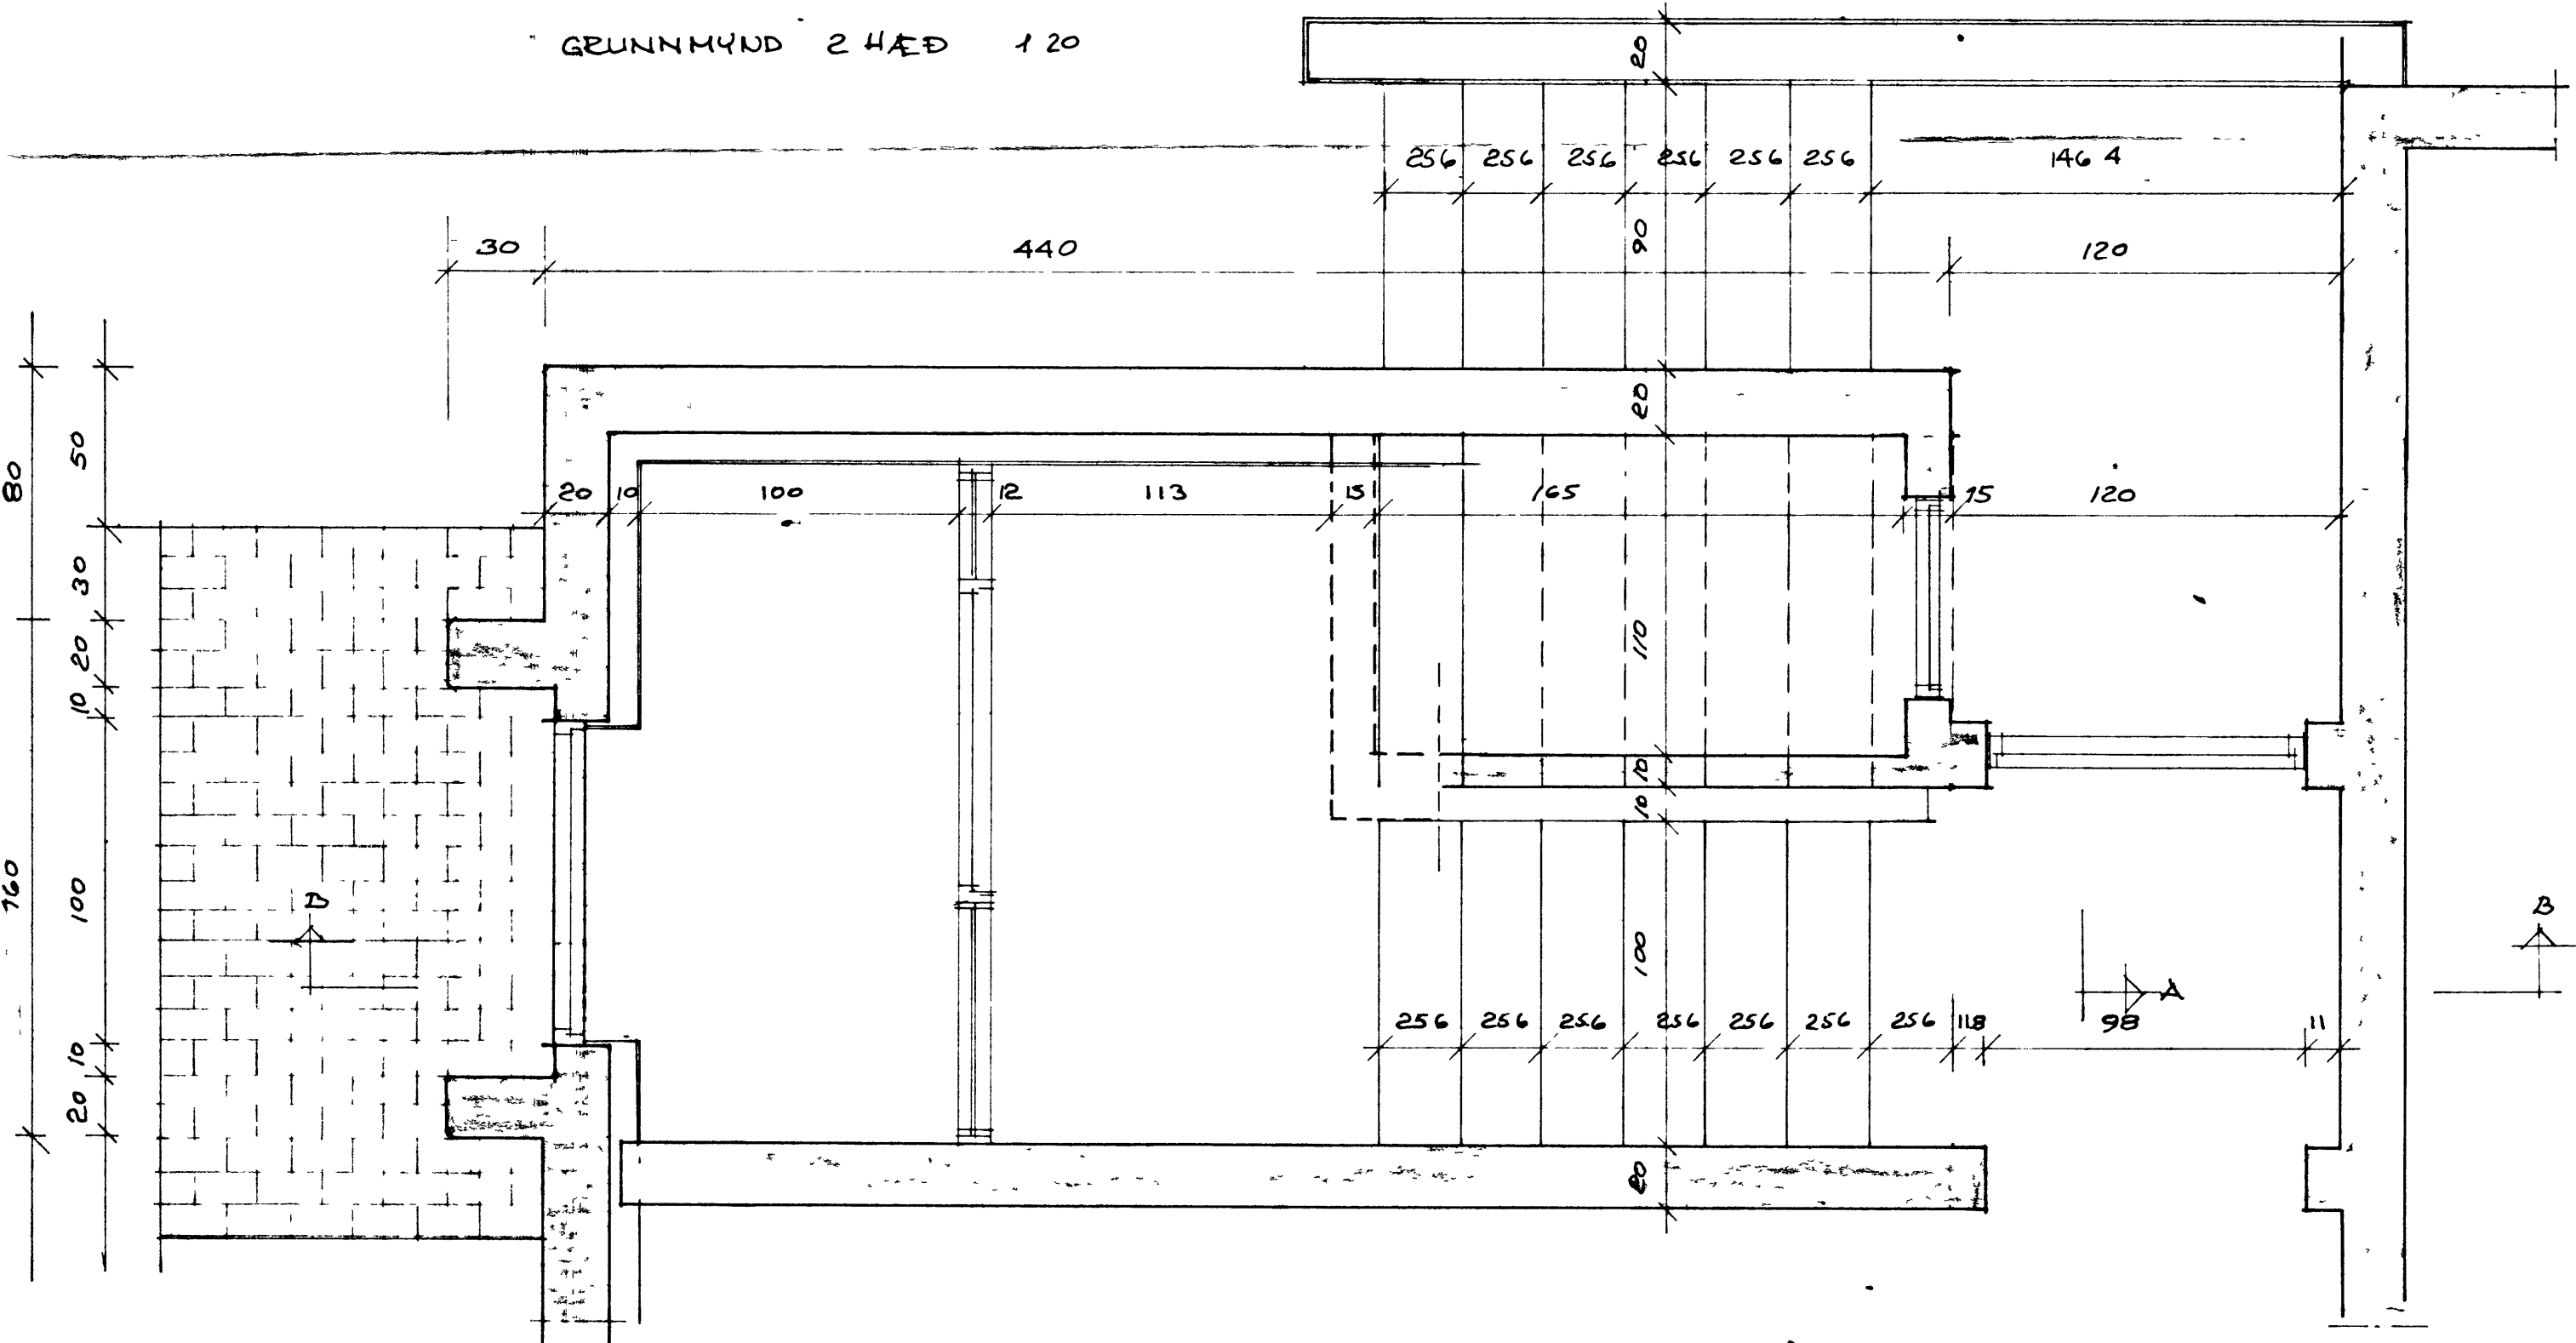

GEUNNMYND 1 HÆÐ/KJALLAR 120

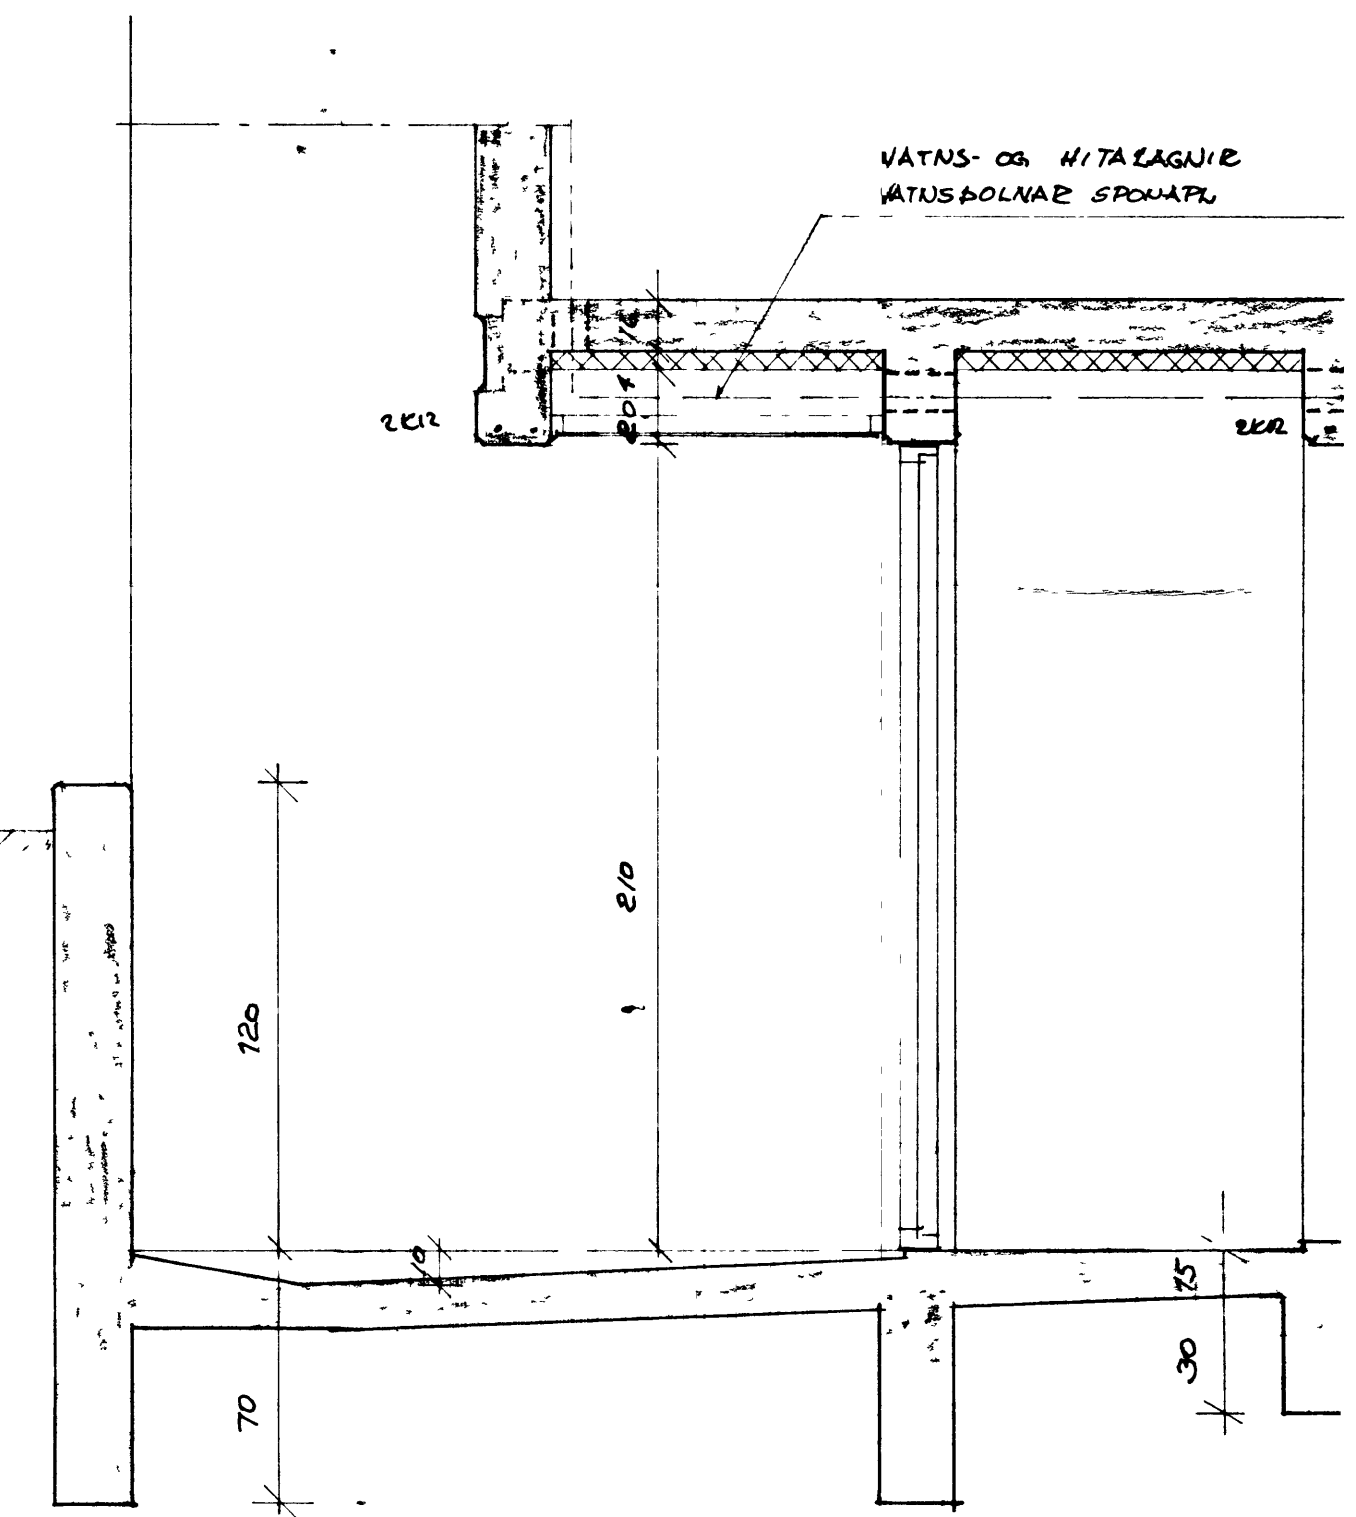

SNID A-A 120

F			VERK KIRKJUVEGUR NR 59 VESTM
E			HLUTATEIKNING STIGI
D			GRUNNMYND
C			
B			
A			
BR	DAGS	BREYTING	TEIKN NR 17 AF 8349
PÁLL ZÓPHONIÁSSON			HANNAÐ 72 TEIKNAD