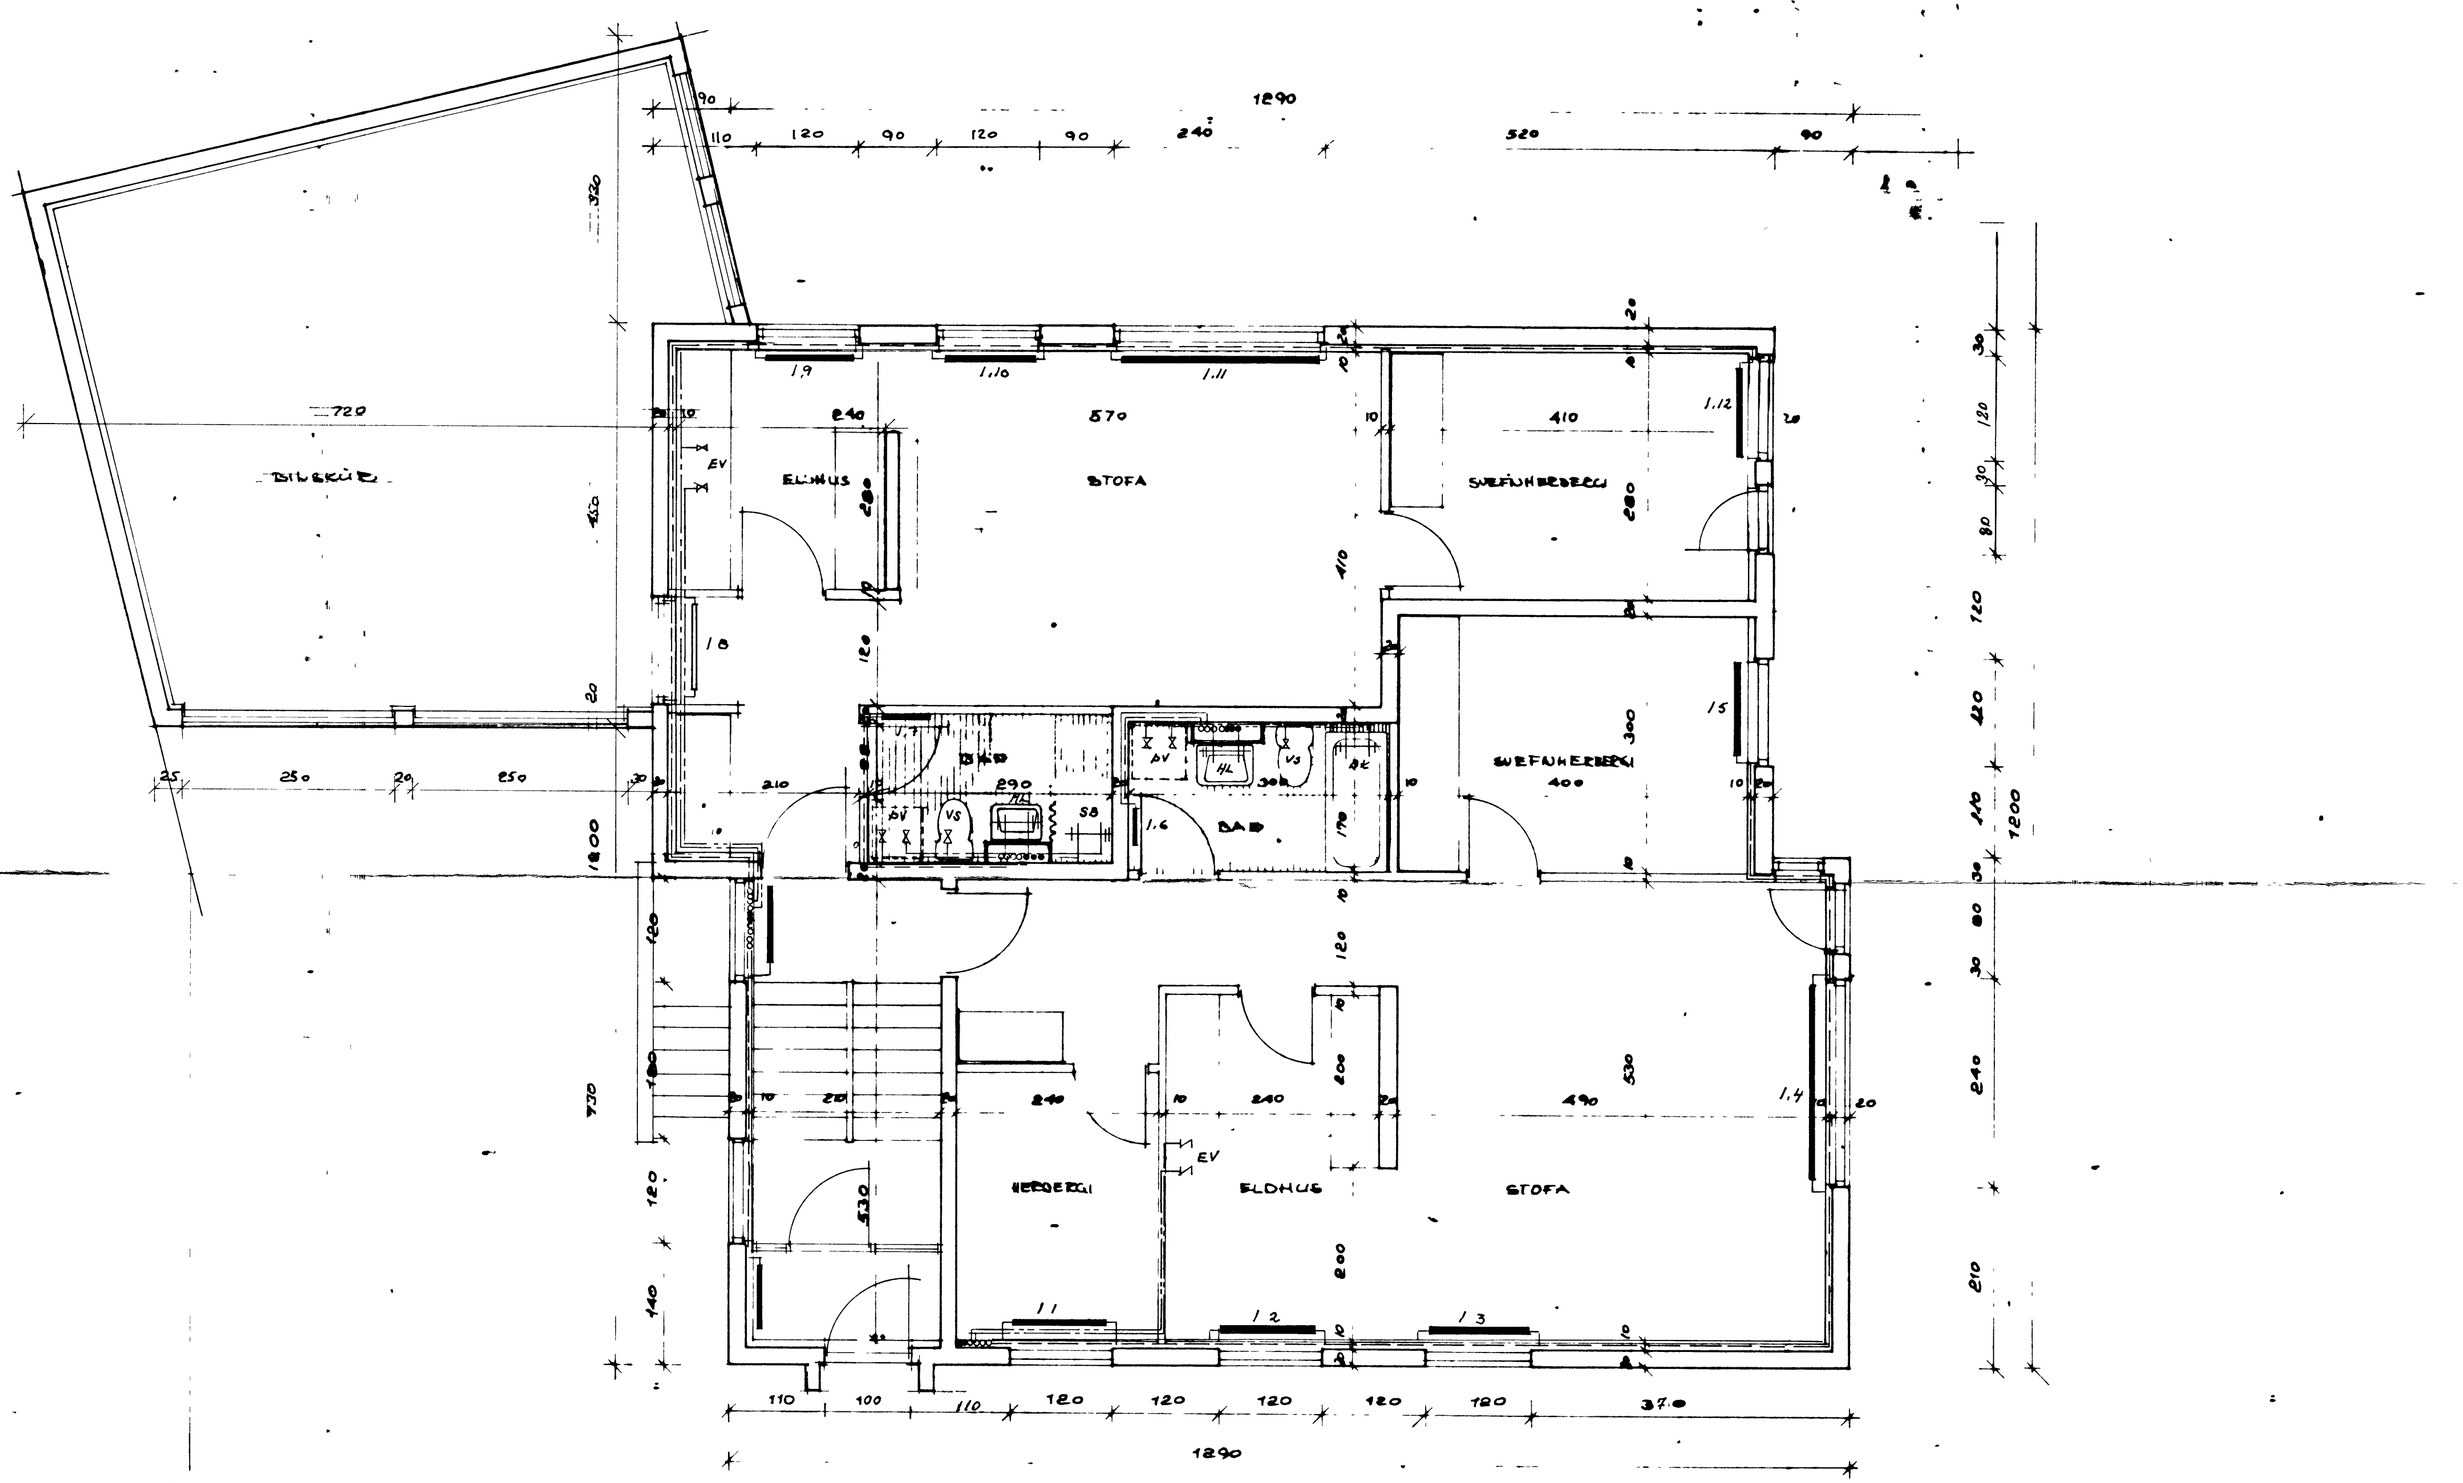

GRUNNMYND 1 HÆÐ 1 50

F			VERK KIRKJUVEGUR 69 VESTM. GRUNNMYND - 1. HÆÐ HITA OG VATNSLAGNIR
E			
D			
C			
B			
A			TEIKN NR 22 AF 8349
BR	DAGS.	BREYTING	
PÁLL ZÓPHONÍASSON BYGGINGATÆKNIFRÆÐINGUR			HANNAÐ RG TEIKNAÐ
			KVARÐI 1 50