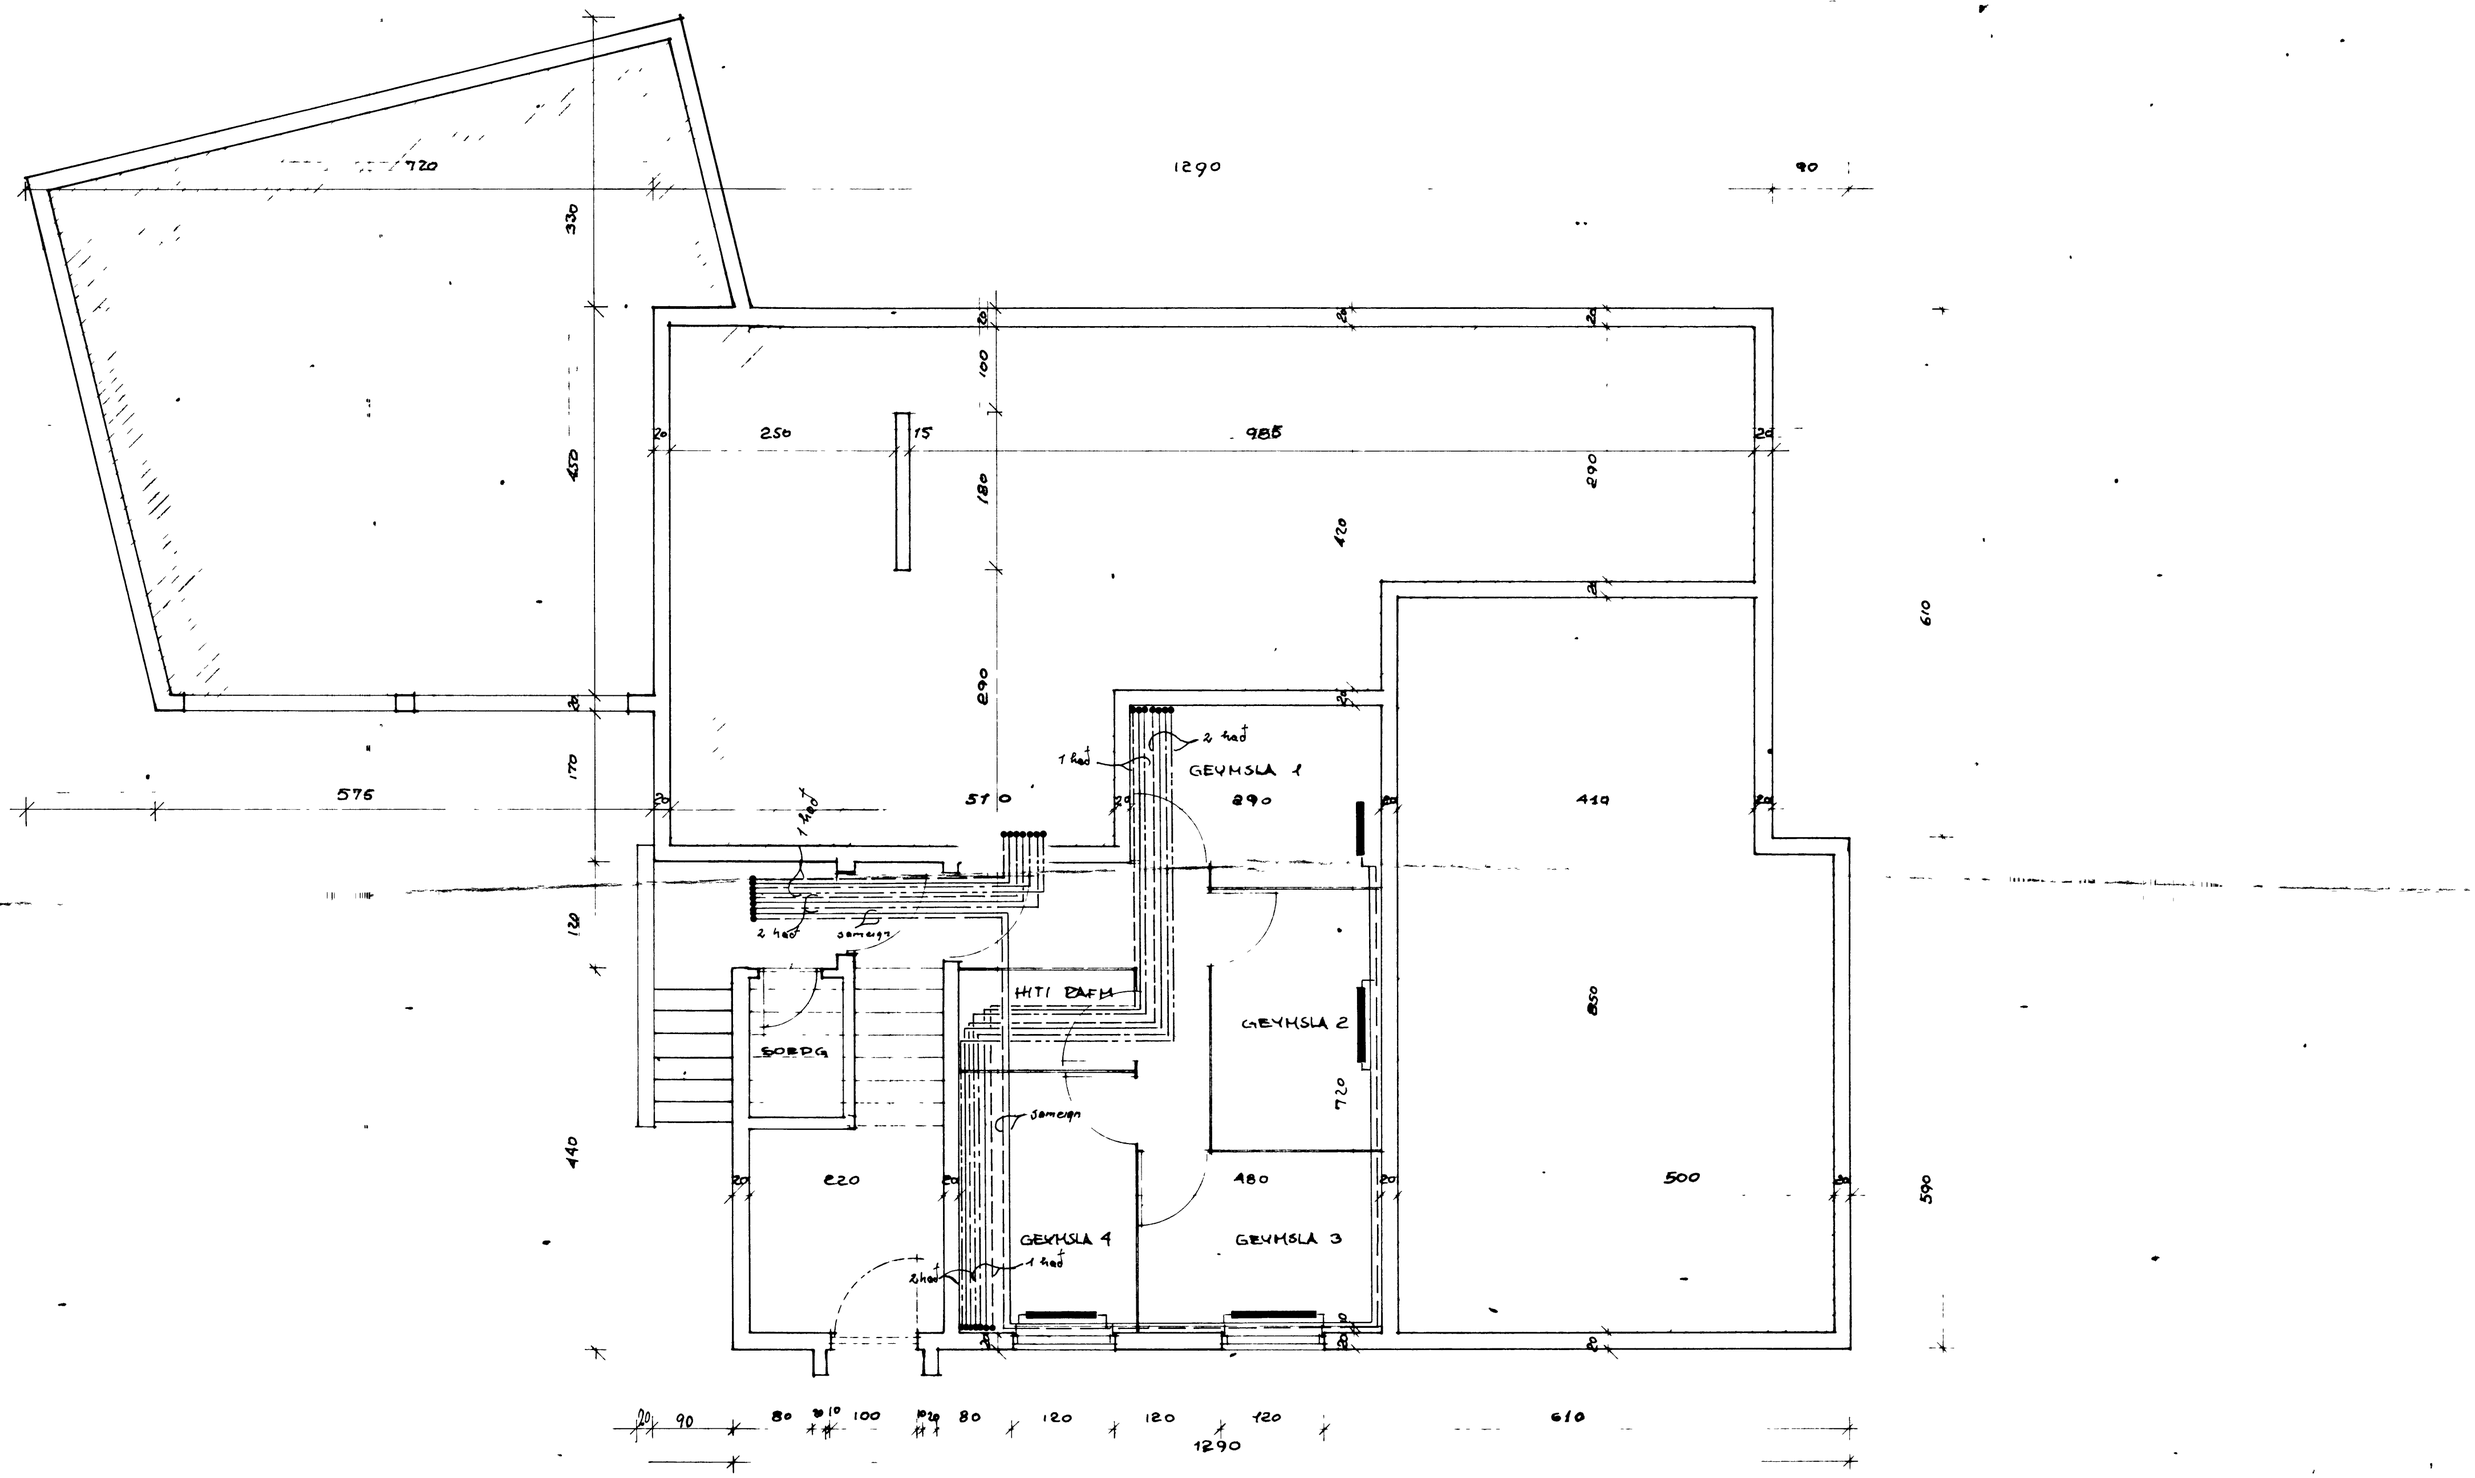

GRUNNMYND KJALLARI 1 50

F		VERK KIRKJUVEGUR 69 VESTMANNAEYJUM	
E		GRUNNMYND - KJALLARI	
D		HITA OG VATNSLÖGN	
C			
B			
A			
BR	DAGS	BREYTING	TEIKN NR 21 AF 8349
PÁLL ZÓPHONÍASSON BYGGINGATÆKNIFRÆÐINGUR			HANNAÐ RG TEIKNAÐ KVARÐI 1 50