






SNID H-H, M 1 20

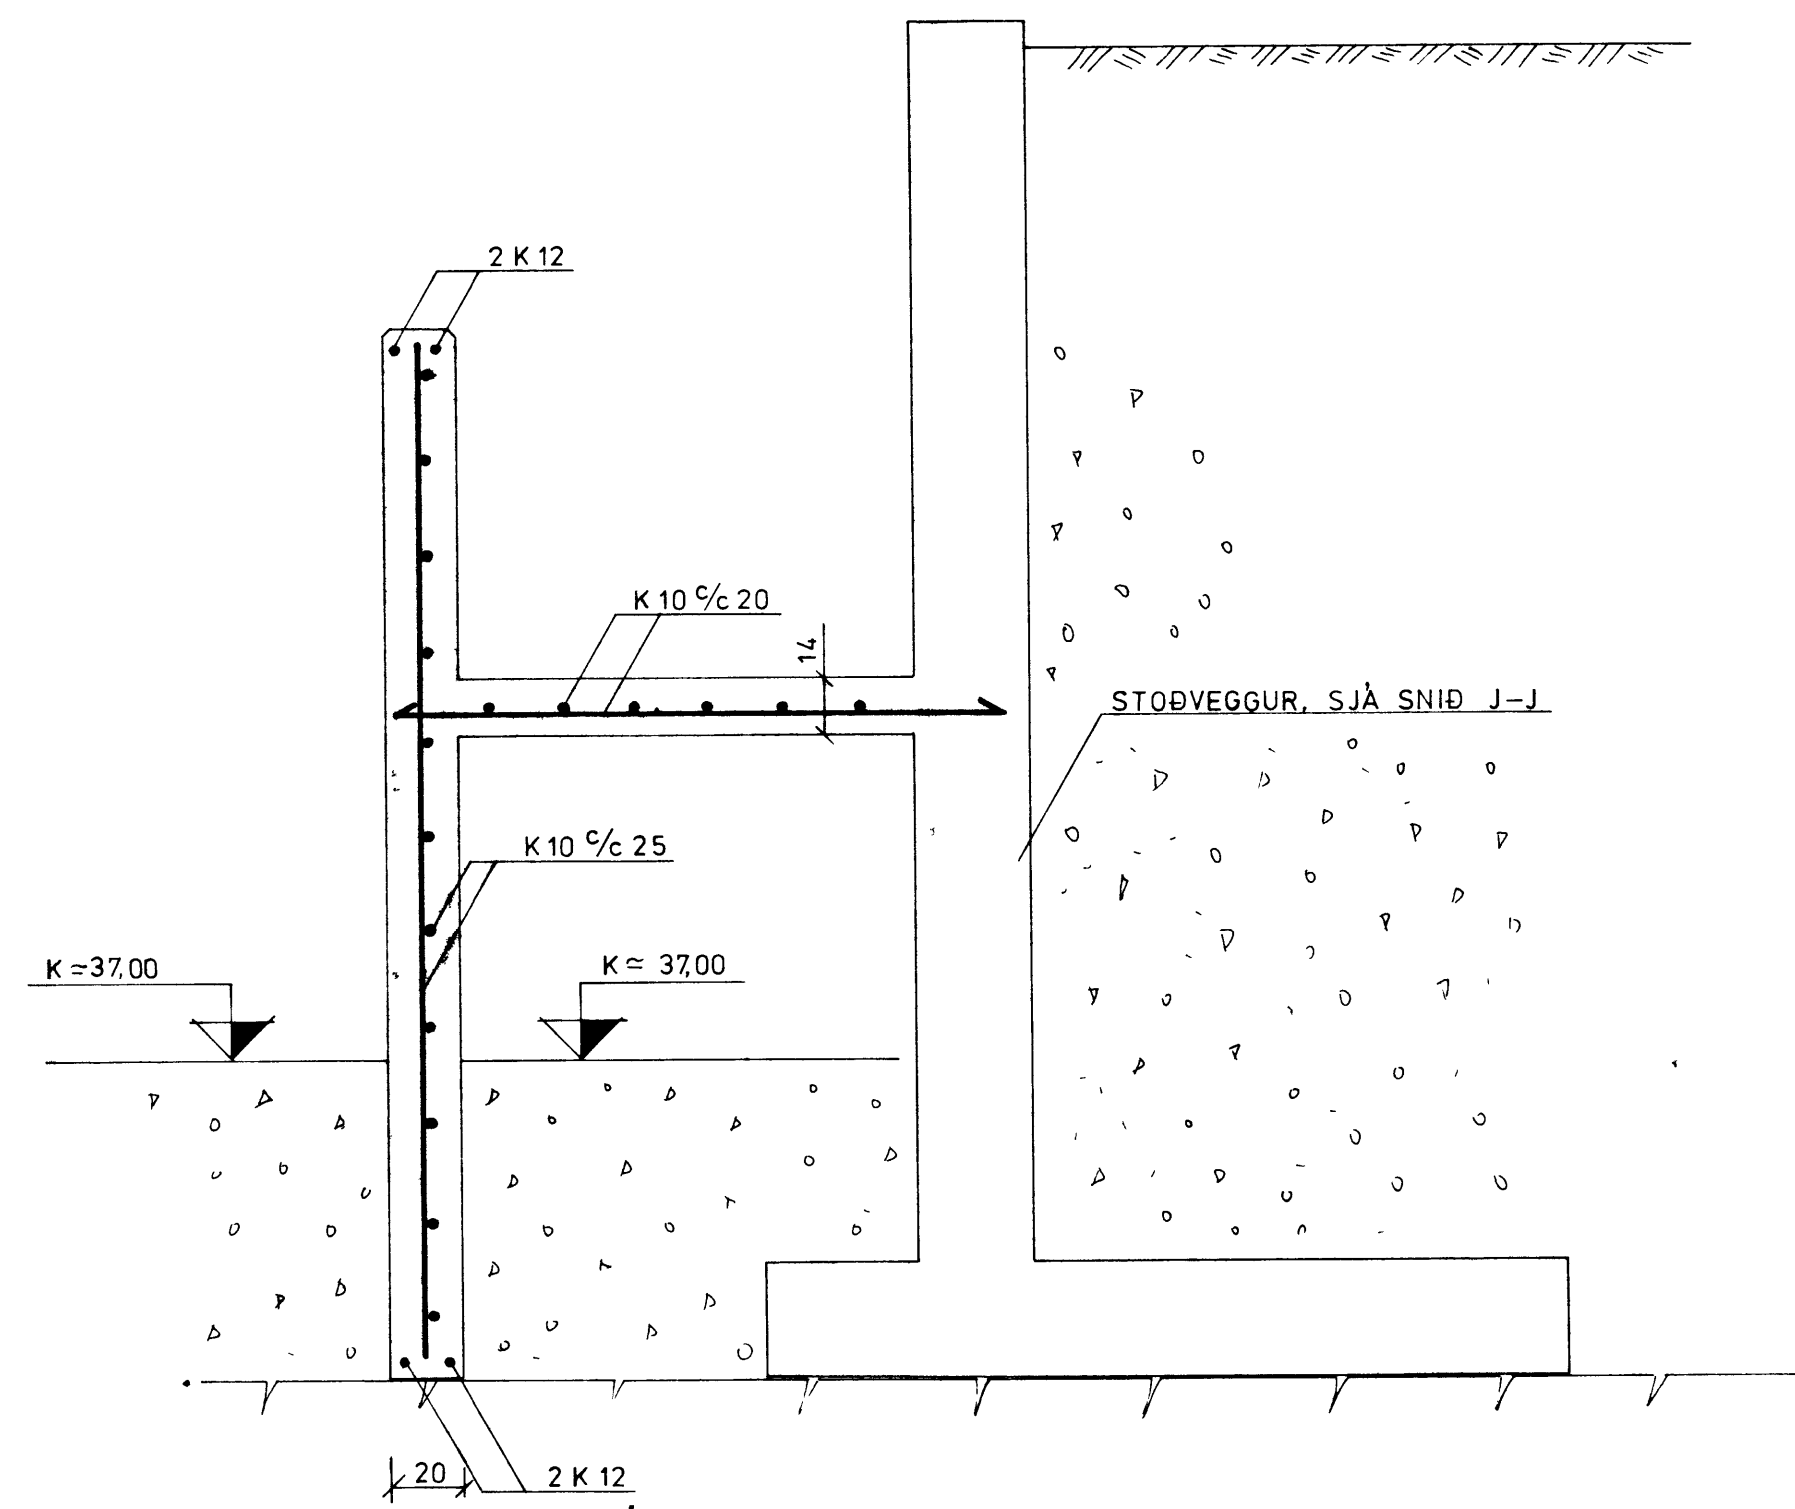

SNID I-I, M 1 20

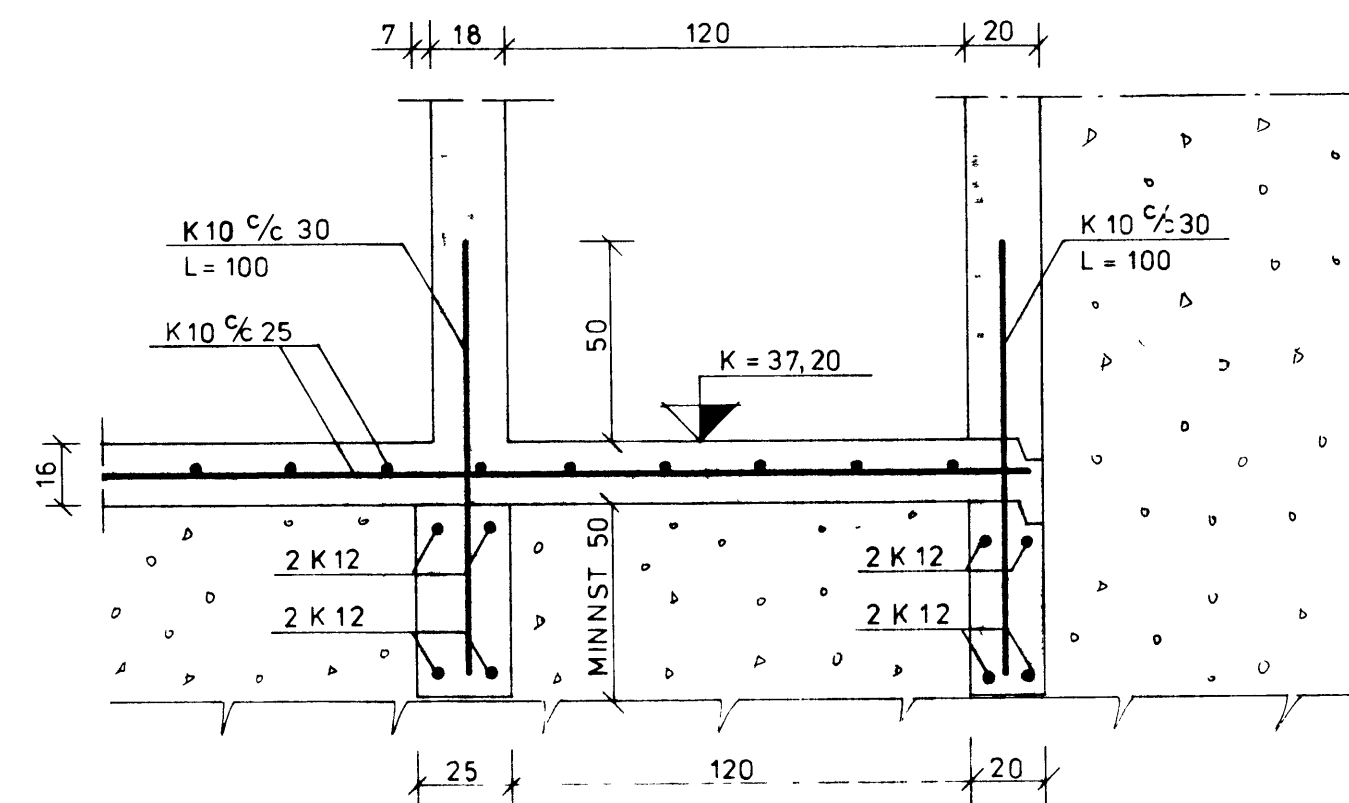

SNID J-J, M 1 20

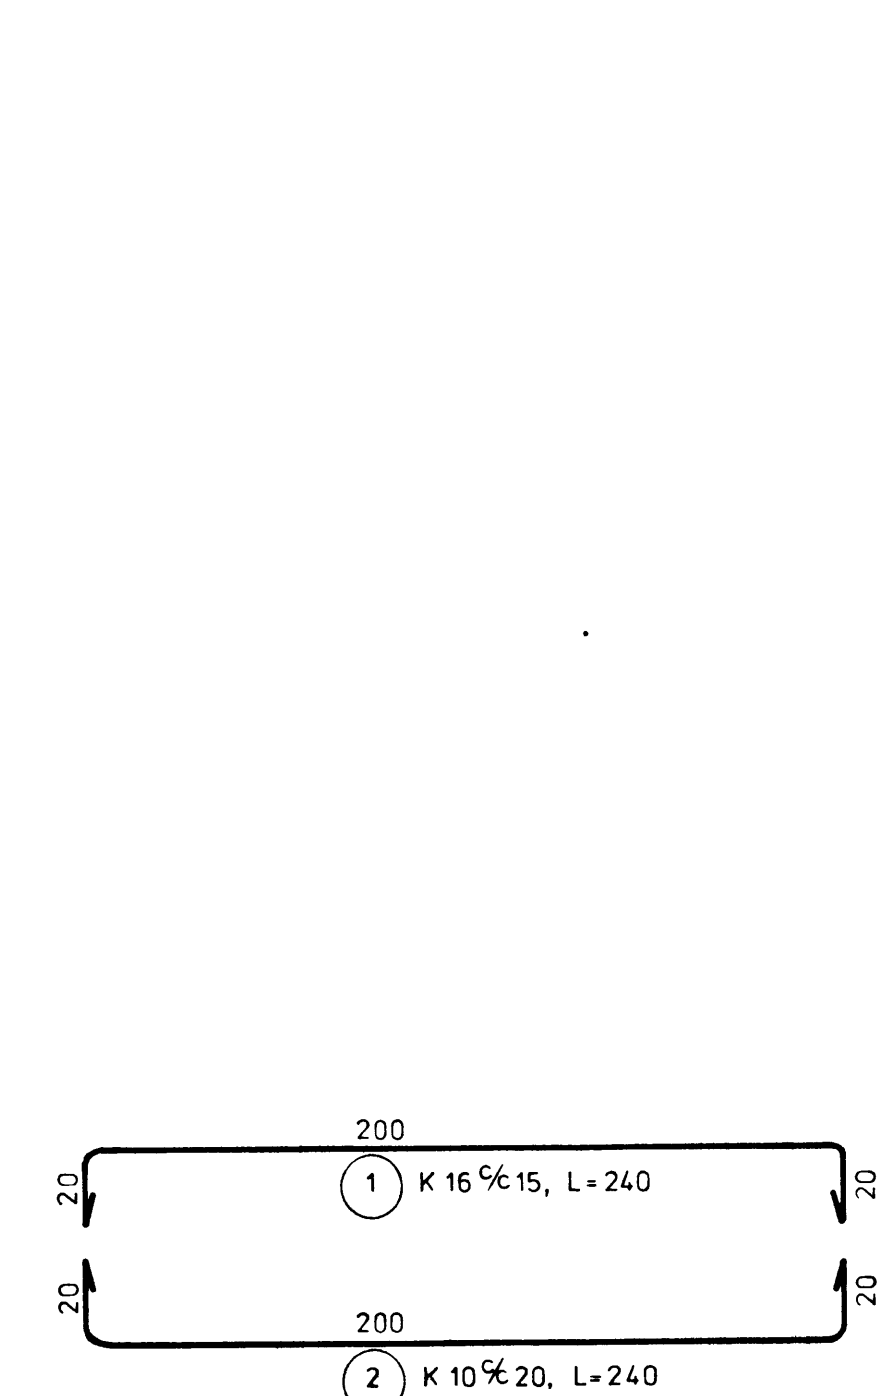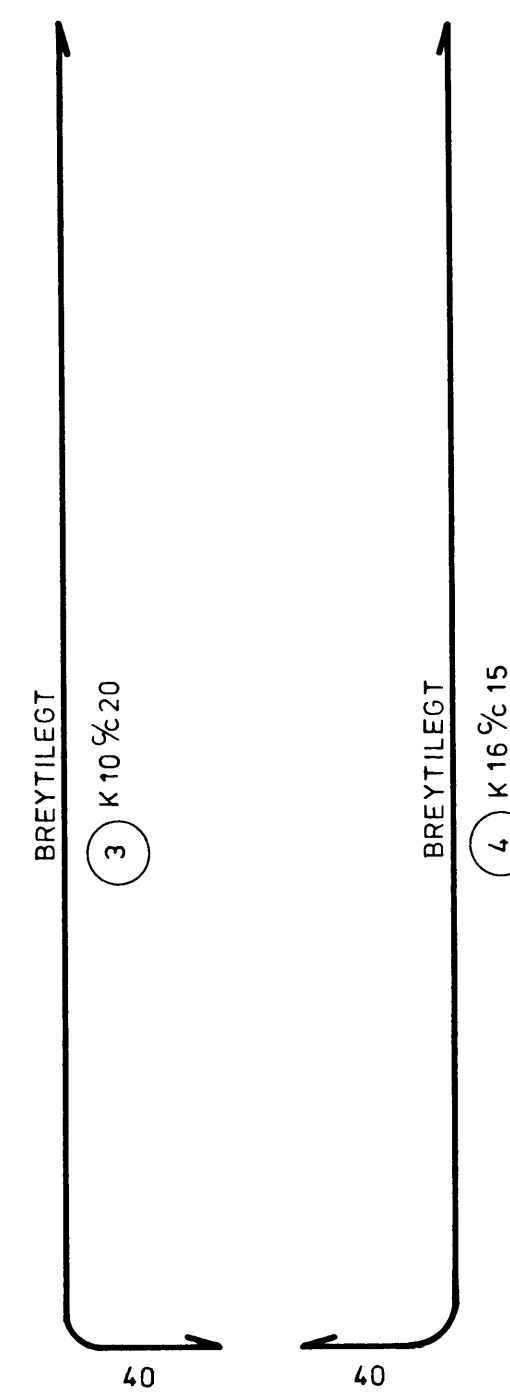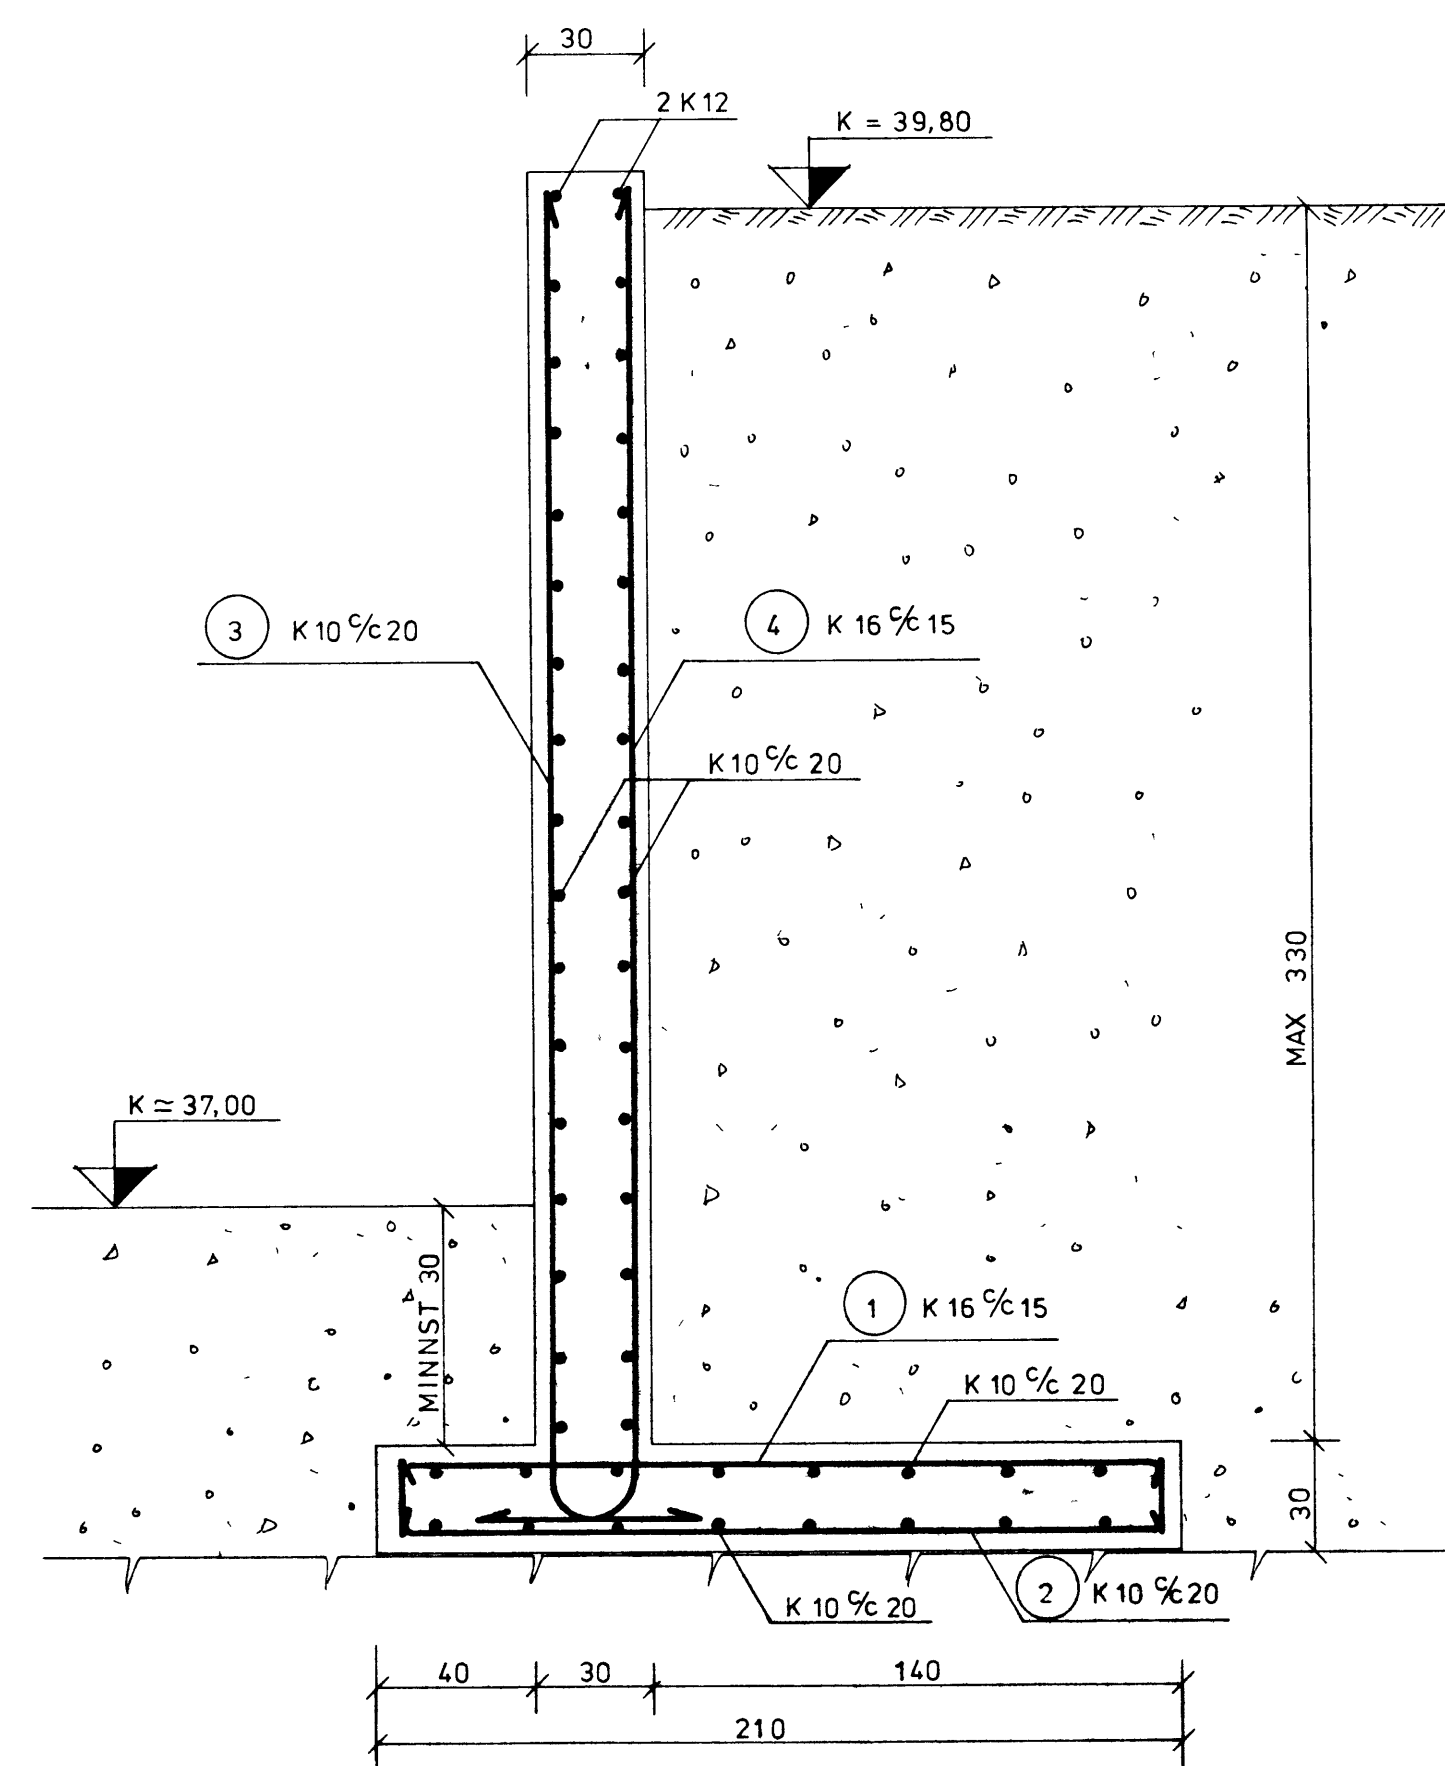

FJARHITUN Í VESTMANNAEYJUM KYNDISTOÐ		<b>FJARHITUN hf</b> VERKFRÆÐISTOFA ÁLFTANYRI 8 105 REYKJAVÍK SÍMI 82322	
HANNAÐ HHJ	TEIKNAD HG	SAMP PP	DAGS 771014
SNID H-H, I-I OG J-J		KVARBI 1 20	NR 54 2-004