


NR	DAGS.	BREYTING
A	DES. 03	GLUGGAR OG ÞAKBRONIR
B	FEB. 04	GLUGGABREYTINGAR
C	MARS 04	HURD H-2 STÉKKUD
D		
E		
F		
G		
H		

SKÝRINGAR

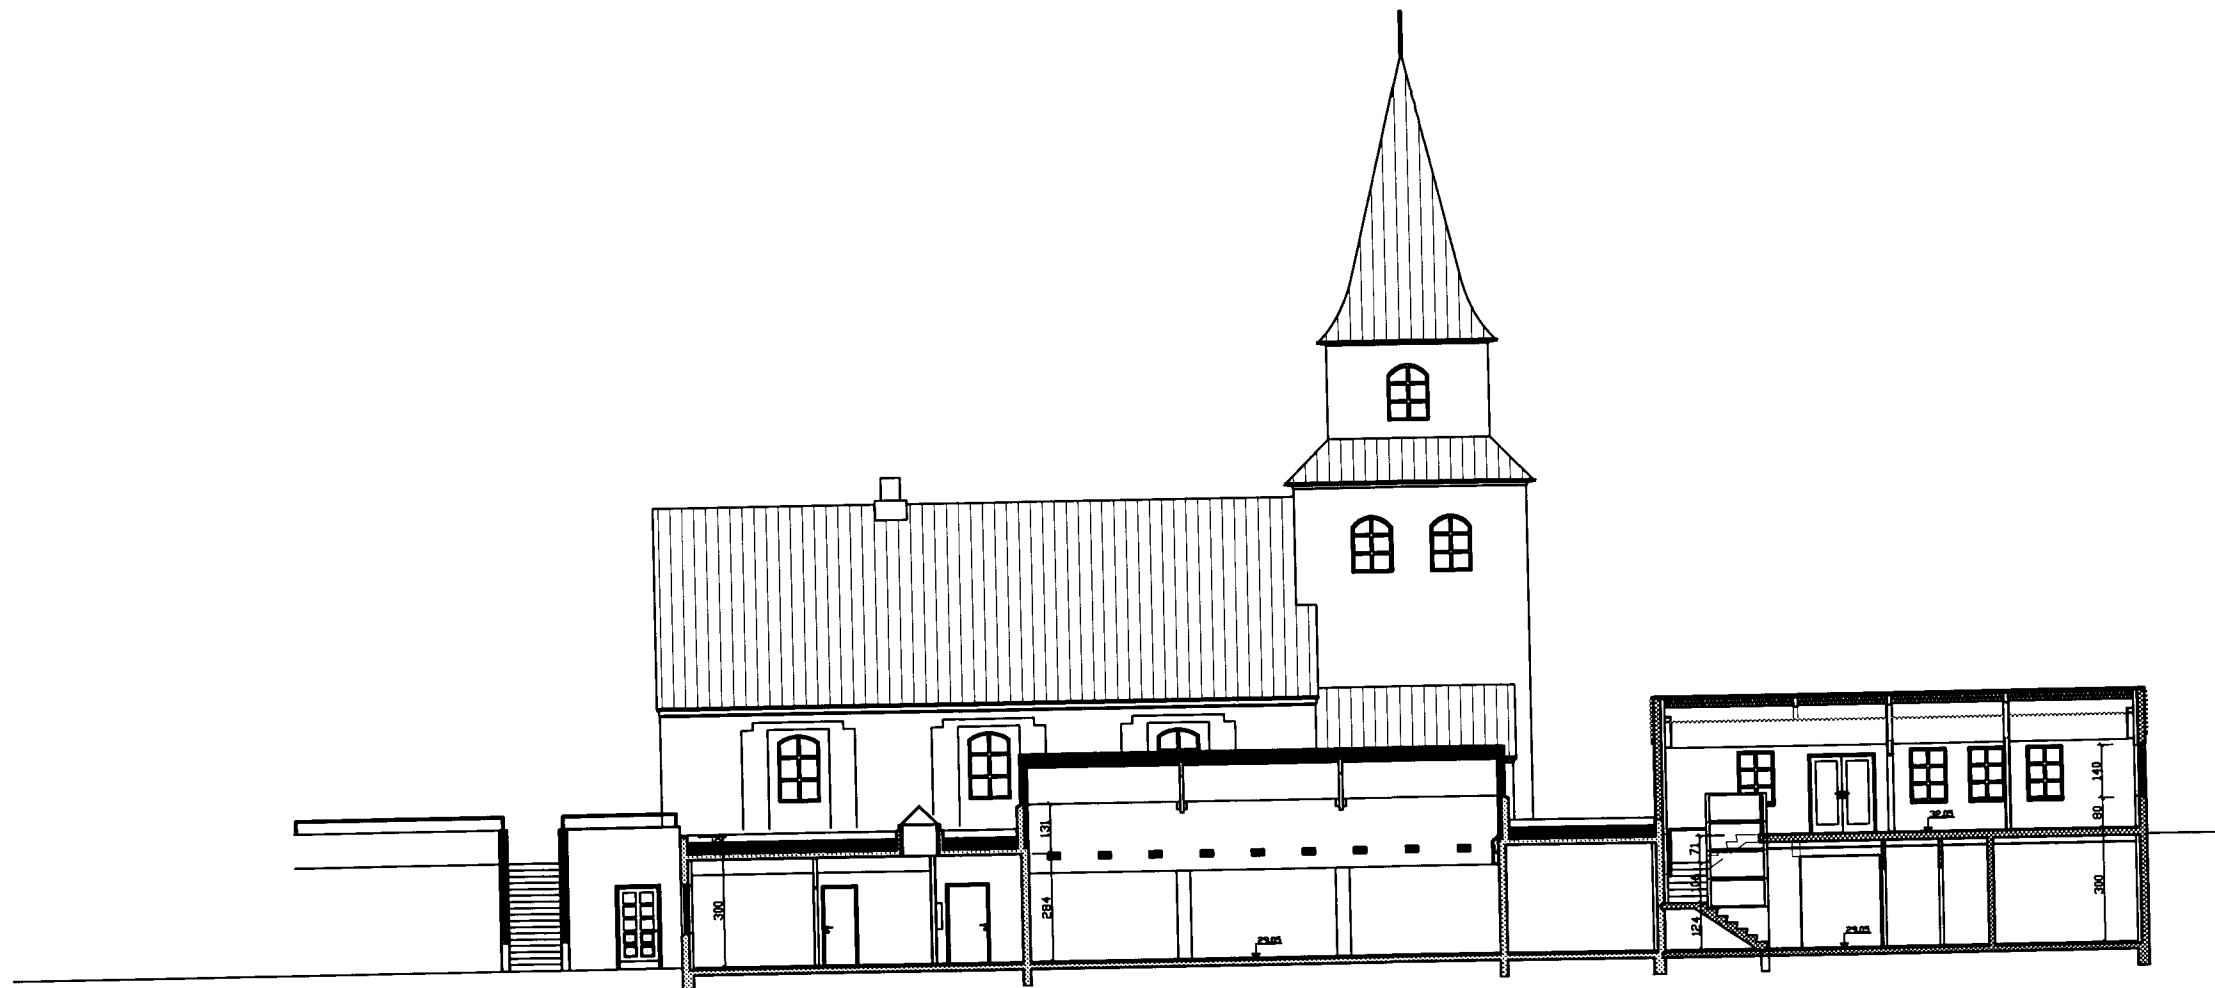

Teiknistofa PZ ehf
Ráðgjafarverkfræðipjónusta

Kirkjuveg 23 900 Vestmannaeyjum Sími 481-2711 Fax-481-3076
Heimasíða <http://www.teiknistofa.is> Netfang pz@teiknistofa.is

Verkheiti
**SAFNADARHEIMILI LANDAKIRKJU
VESTMANNNAEYJUM**

Verkefni
SNID B-B

Dags.	Hannað	Verk.nr	Mælikvarði
MAI 03	PZ	0236	1:100
Yfirfarið	Teiknað	Teikn.nr	Breyting
	EA	104	C

Samþykkt