


S:\verkefni\A-VERK\02\0236safnheimteikn\vinuteikn\0236-7A2-dwg\_01.03.04 15:08:21, \lipz\Calcomp CCL600

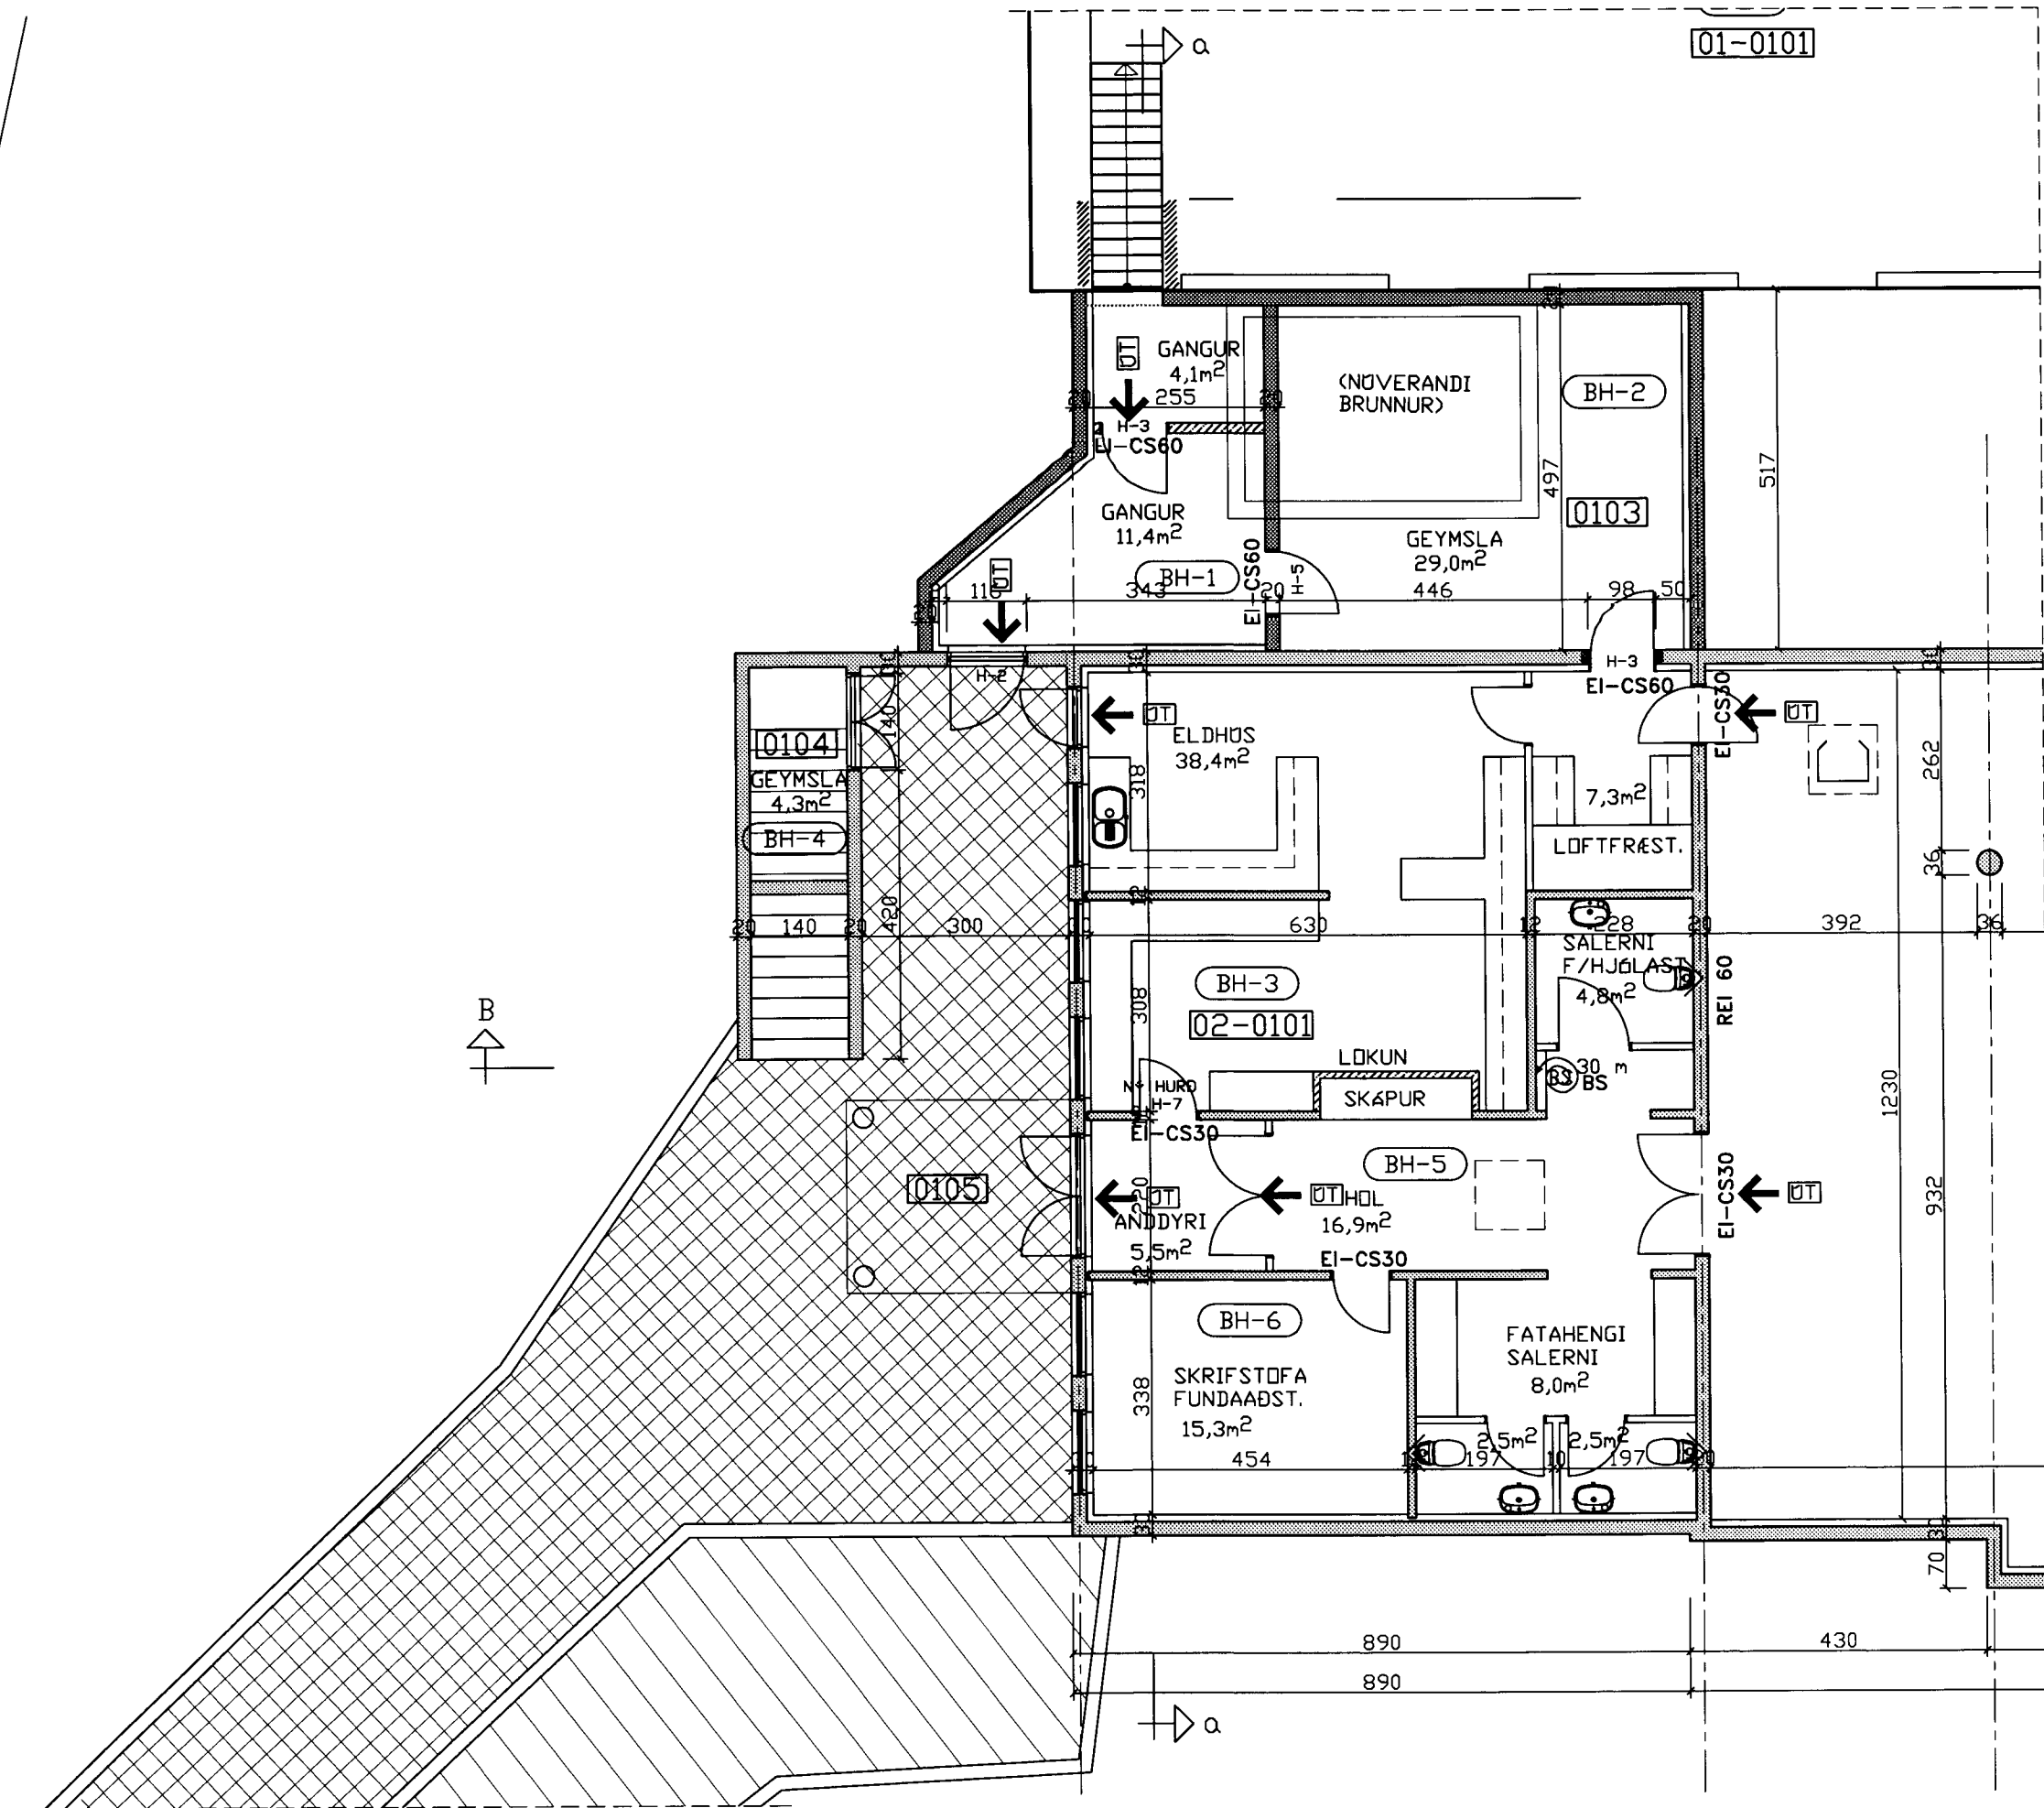

GRUNNMYND AUSTURENDI M=1:50

SAMÞYKKT AF BYGGINGARFULLTRÚA

2004

*Sigrún Þuneyja*

BYGGINGARFULLTRÚINGI VESTMANNAEYJUM

5255

NR	DAGS.	BREYTING
A	SEP. 03	REYKRÉSTIDP
B	DES. 03	TENGIBYGGING, STIGI OG TRÖPPUR
C	MARS 04	HURD H-2 STÆKKUÐ
D		
E		
F		
G		
H		

SKÝRINGAR

1 FYRSTA AFANGA ER LÖKUN 4 GANGI OG NÝ HURD SETT DR ANDDYRI H-7 1 STK.

ANNAR AFANGI ÖPNAD YFIR 1 MILLIBYGGINGU/GEYMSLU

H-2 1 STK.  
H-3 1 STK.  
H-4 1 STK.  
H-5 1 STK.

STEYPTIR VEGGIR GAMLIR  
 STEYPTIR VEGGIR NÝIR  
 HLAÐNIR VEGGIR NÝIR

**Teiknistofa PZ ehf**

Ráðgjafarverkefniþjónusta

FRV

Kirkjuveggi 23 900 Vestmannaeyjum Sími 481-2711 Fax 481-3076  
 Heimasíða <http://www.teiknistofa.is> Netfang [pz@teiknistofa.is](mailto:pz@teiknistofa.is)

Verkefni  
SAFNADARHEIMILI LANDAKIRKJU VESTMANNAEYJUM

Verkefni  
GRUNNMYND 1. HÆÐ AUSTURENDI

Dags.	Hannað	Verk.nr	Mælikvarði
NÓV. 02	PZ	0236	1:50
Yfirfarið	Teiknað	Teikn.nr	Breyting
	EA	107	C

Samþykkt