
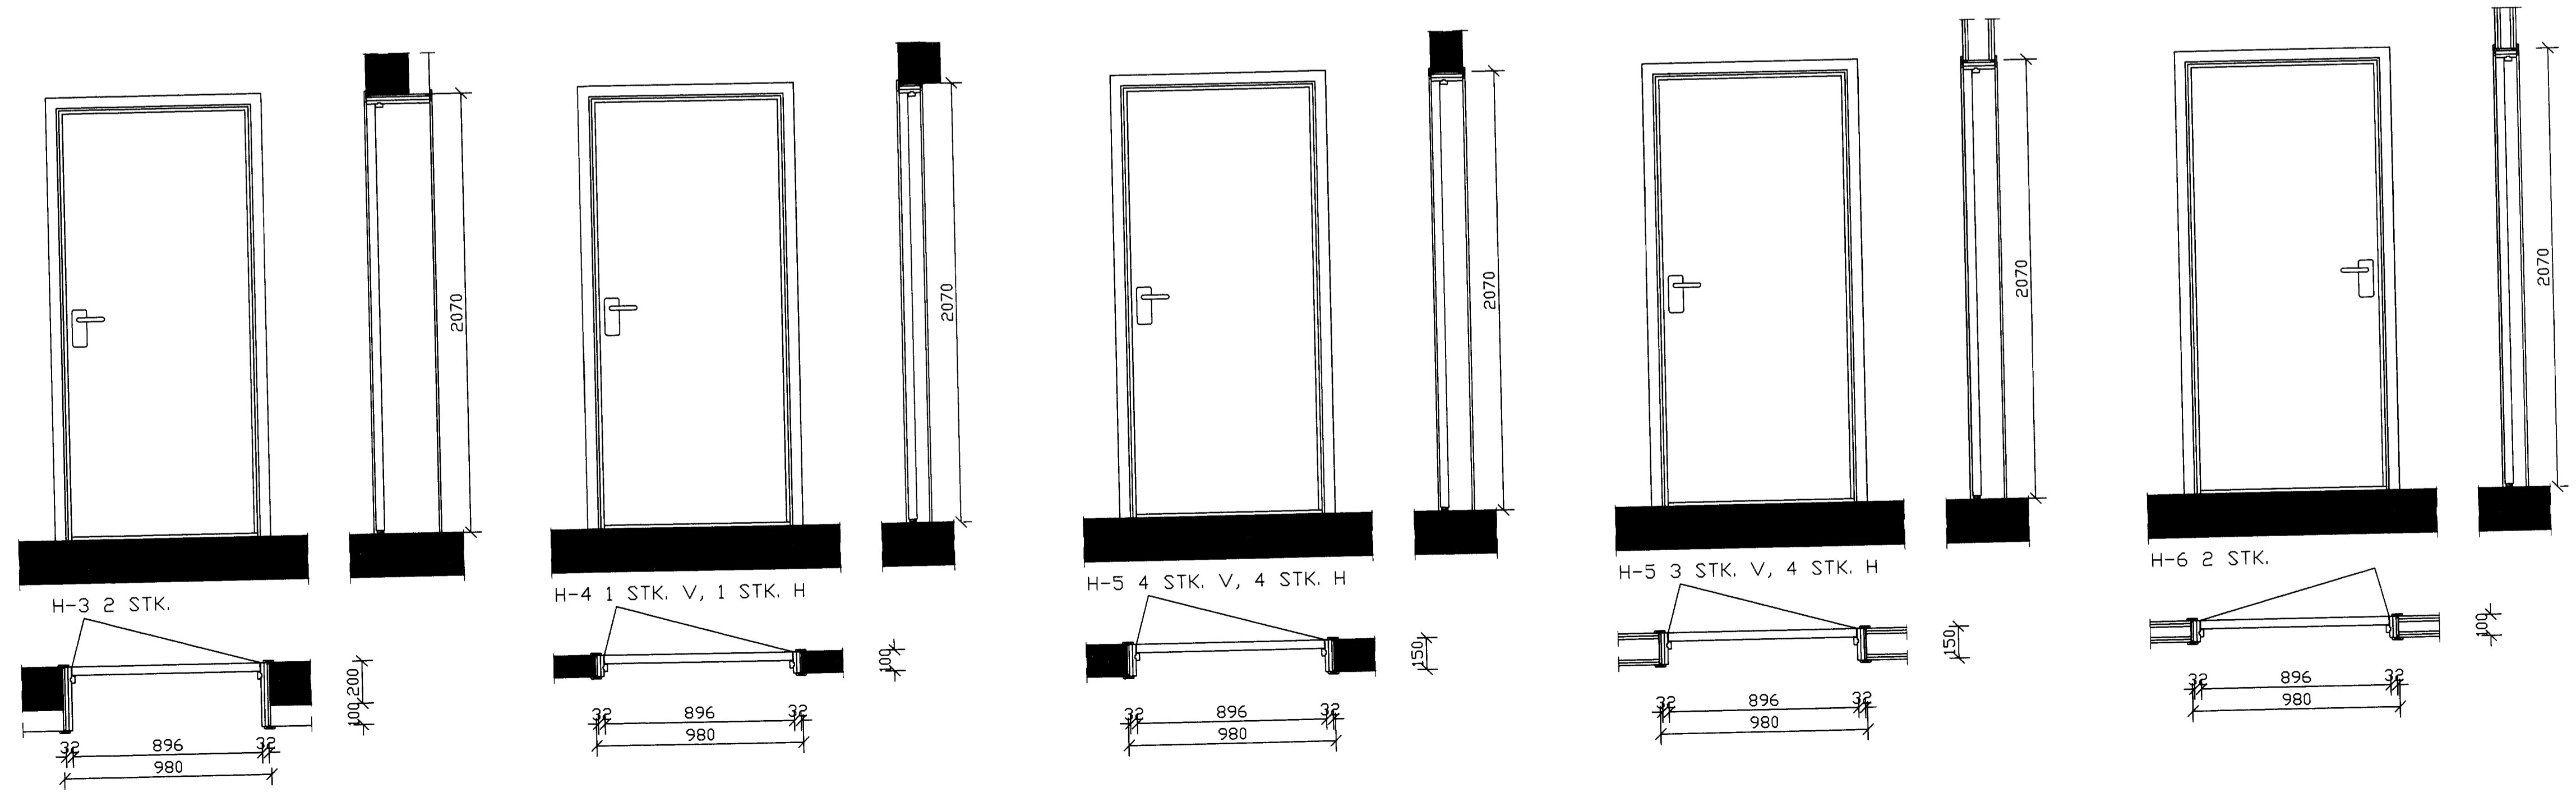
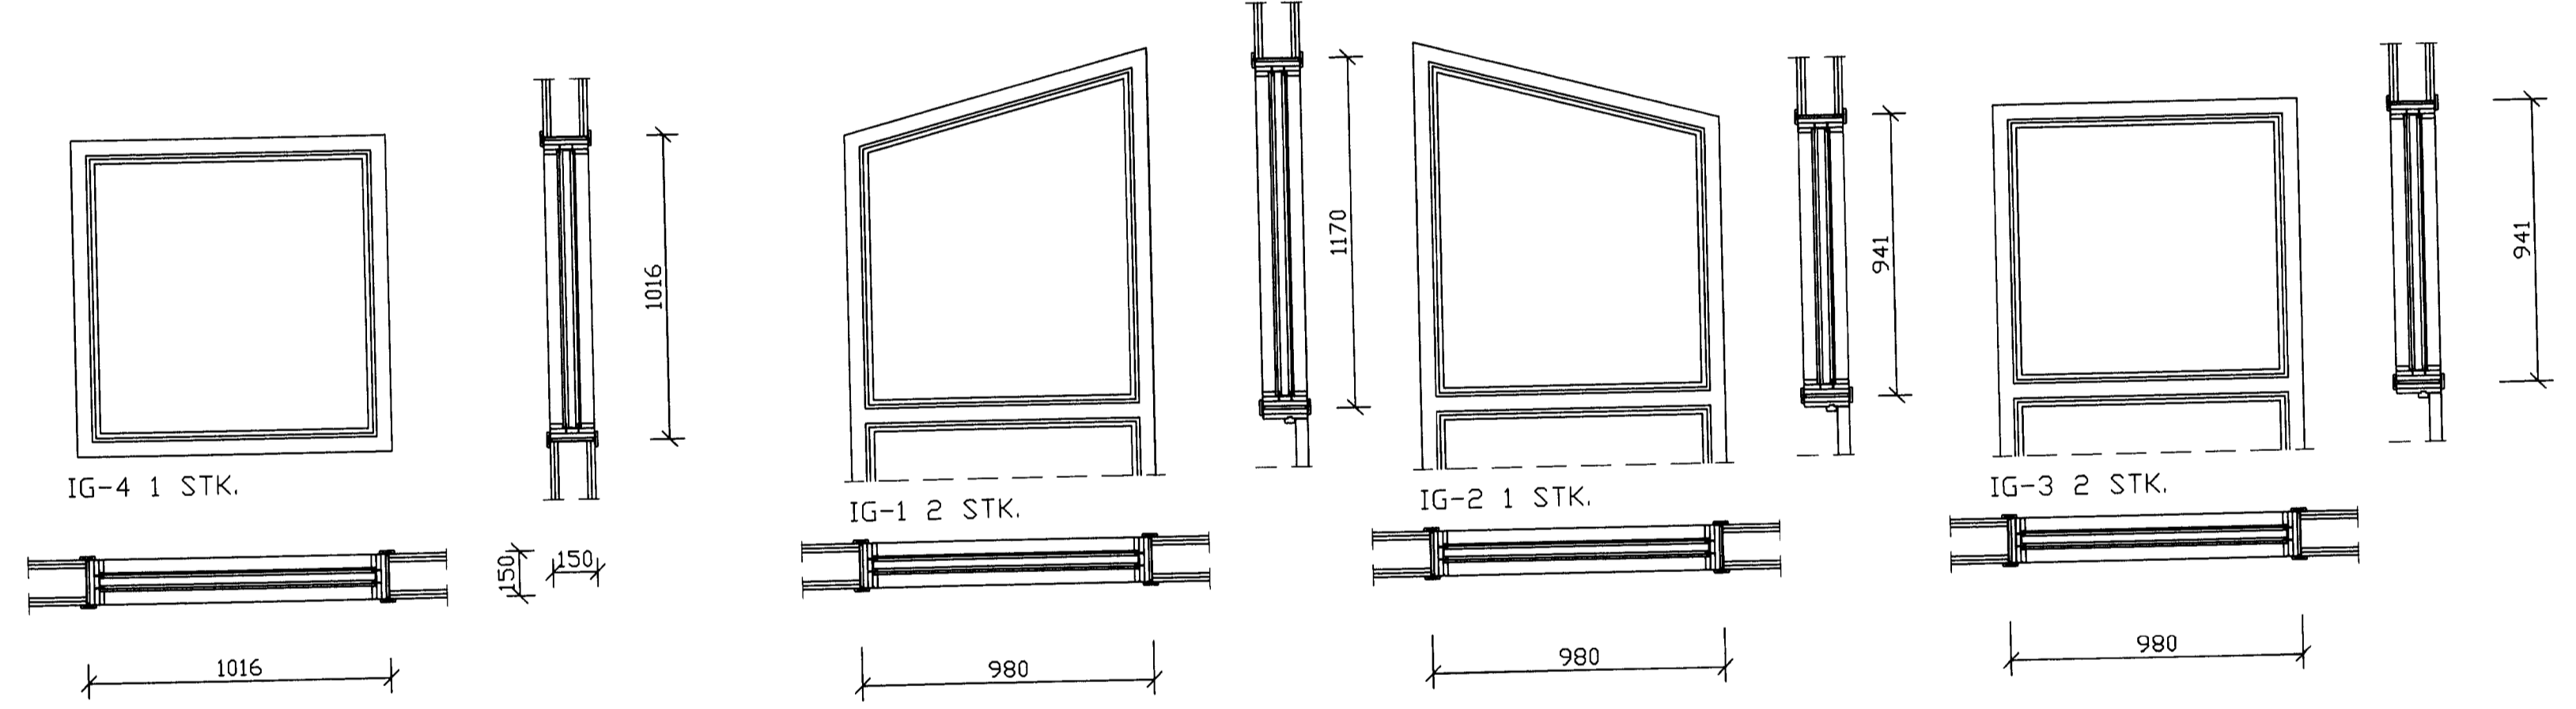


ÖLL MÁL TAKIST
4 STADNUM AÐUR
EN SMÍÐI HEFST
ATHUGA AÐ KARMA-
ÞYKKI ER MISJÖFN

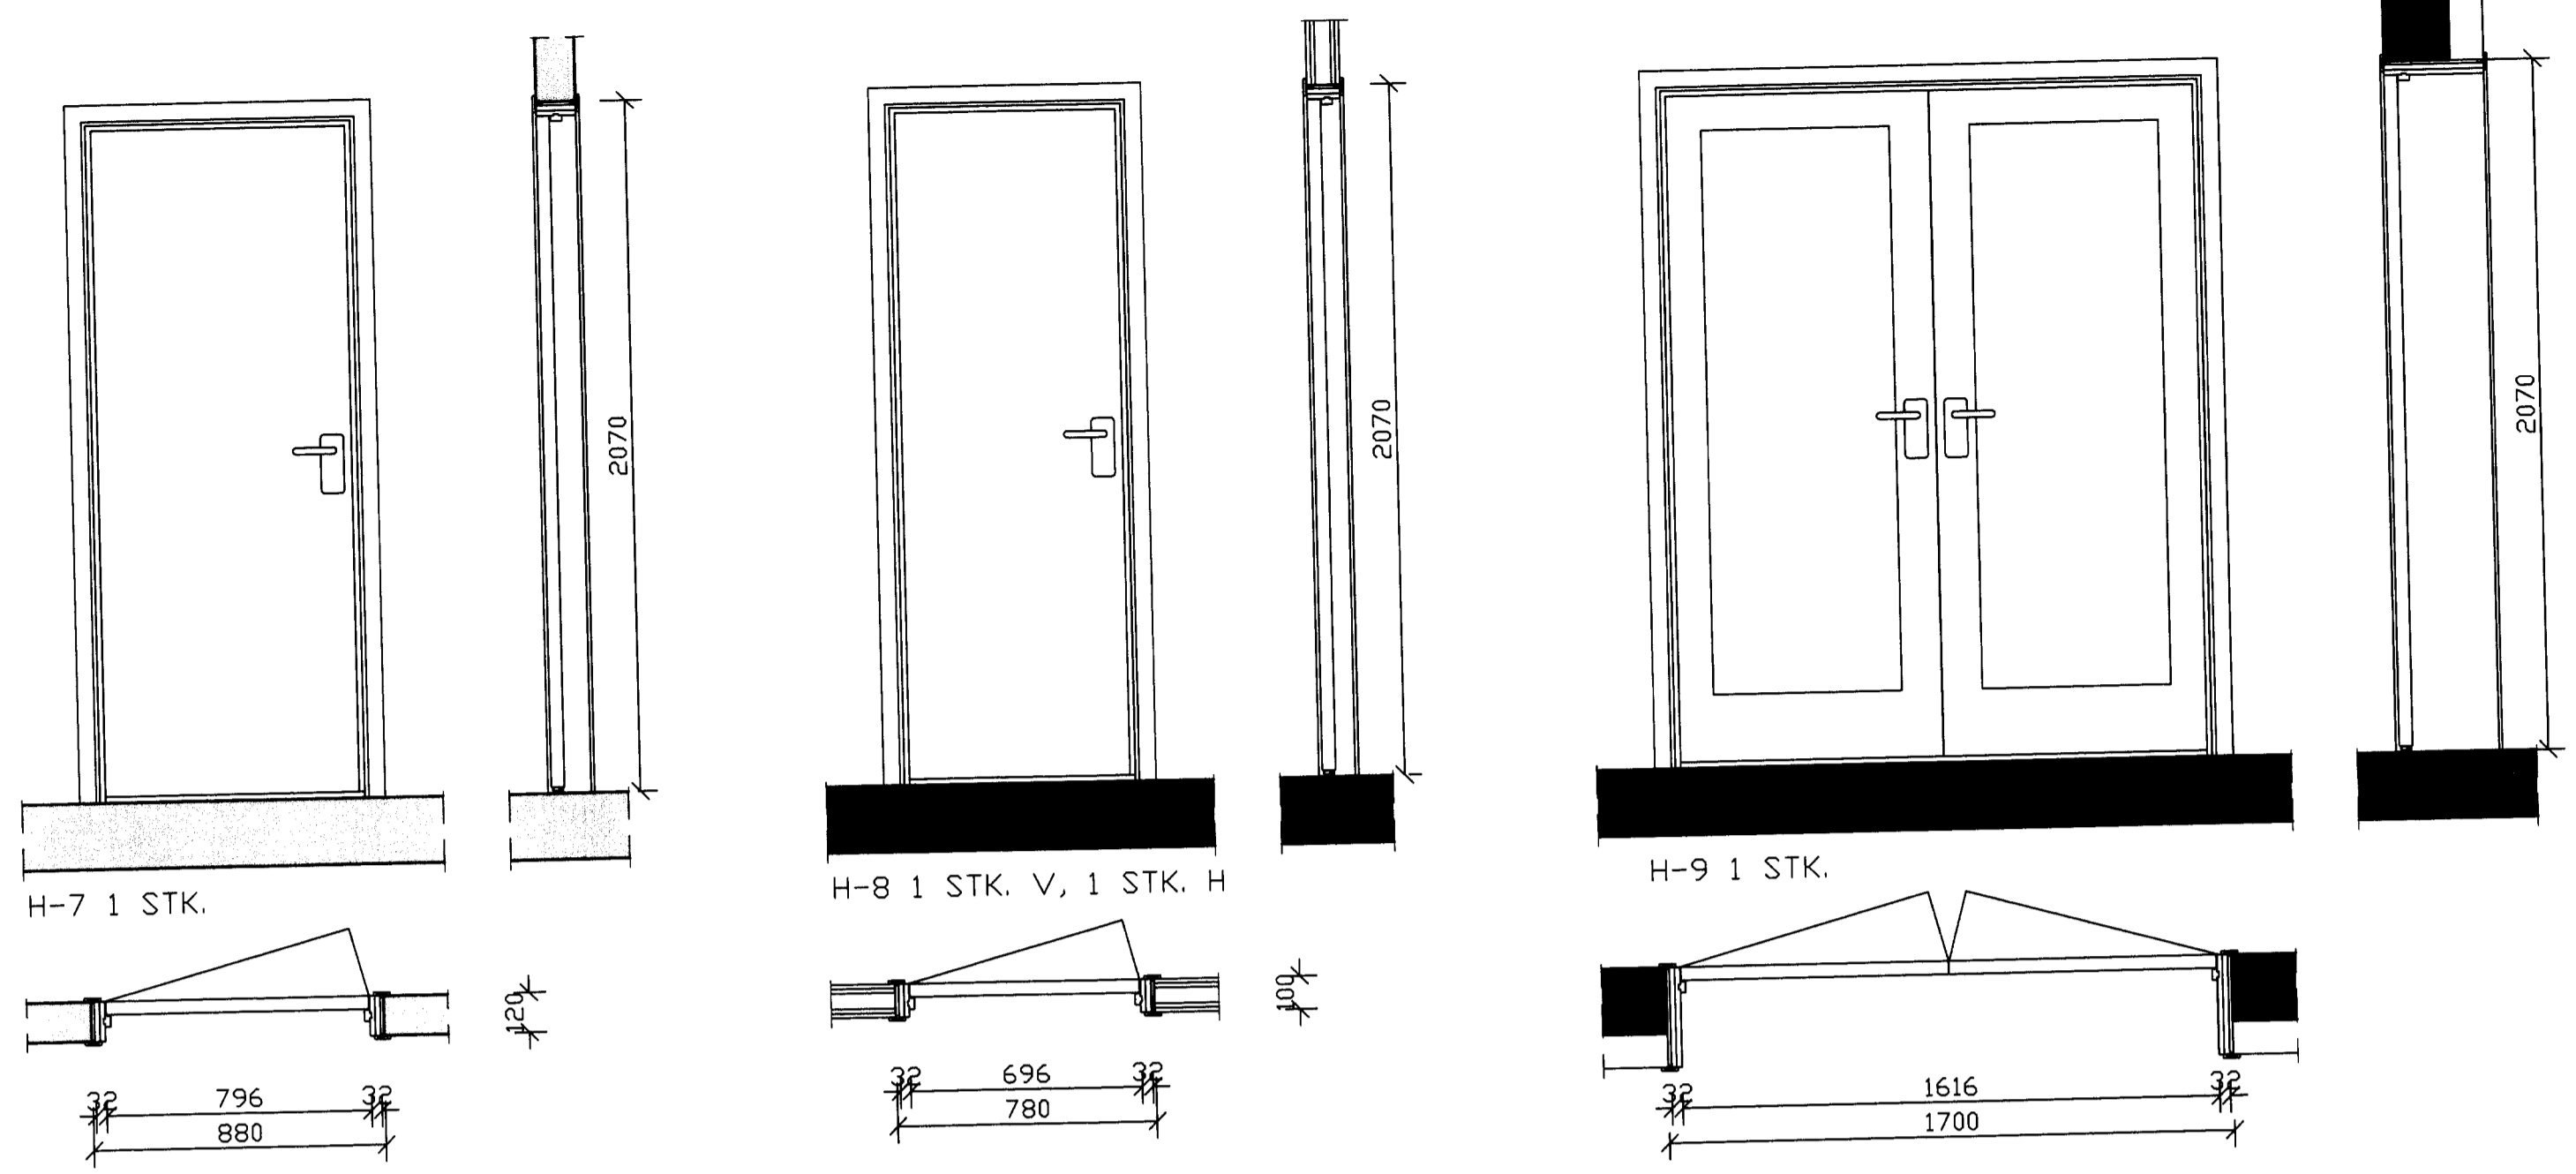

NR	DAGS.	BREYTING
A		
B		
C		
D		
E		
F		
G		
H		

SKÝRINGAR

Teiknistofa PZ ehf
Ráðgjafarverkfræðipjónusta
FRV

Kirkjuveg 23 900 Vestmannaeyjum Sími 481-2711 Fax-481-3076
Heimasíða <http://www.teiknistofa.is> Netfang pz@teiknistofa.is

Verkheiti
SAFNABARHEIMILI LANDAKIRKJU
VESTMANNAEYJUM

Verkefni
INNHURÐIR
ÚTLIT OG SÉRTEIKNINGAR

Dags. des. 03	Hannað PZ	Verk.nr 0236	Mælikvarði 1:20 1:2
Yfirtarið	Teiknað EA	Teikn.nr 120	Breyting
Samþykkt <i>Rúni Lohman</i> 120762 3379			