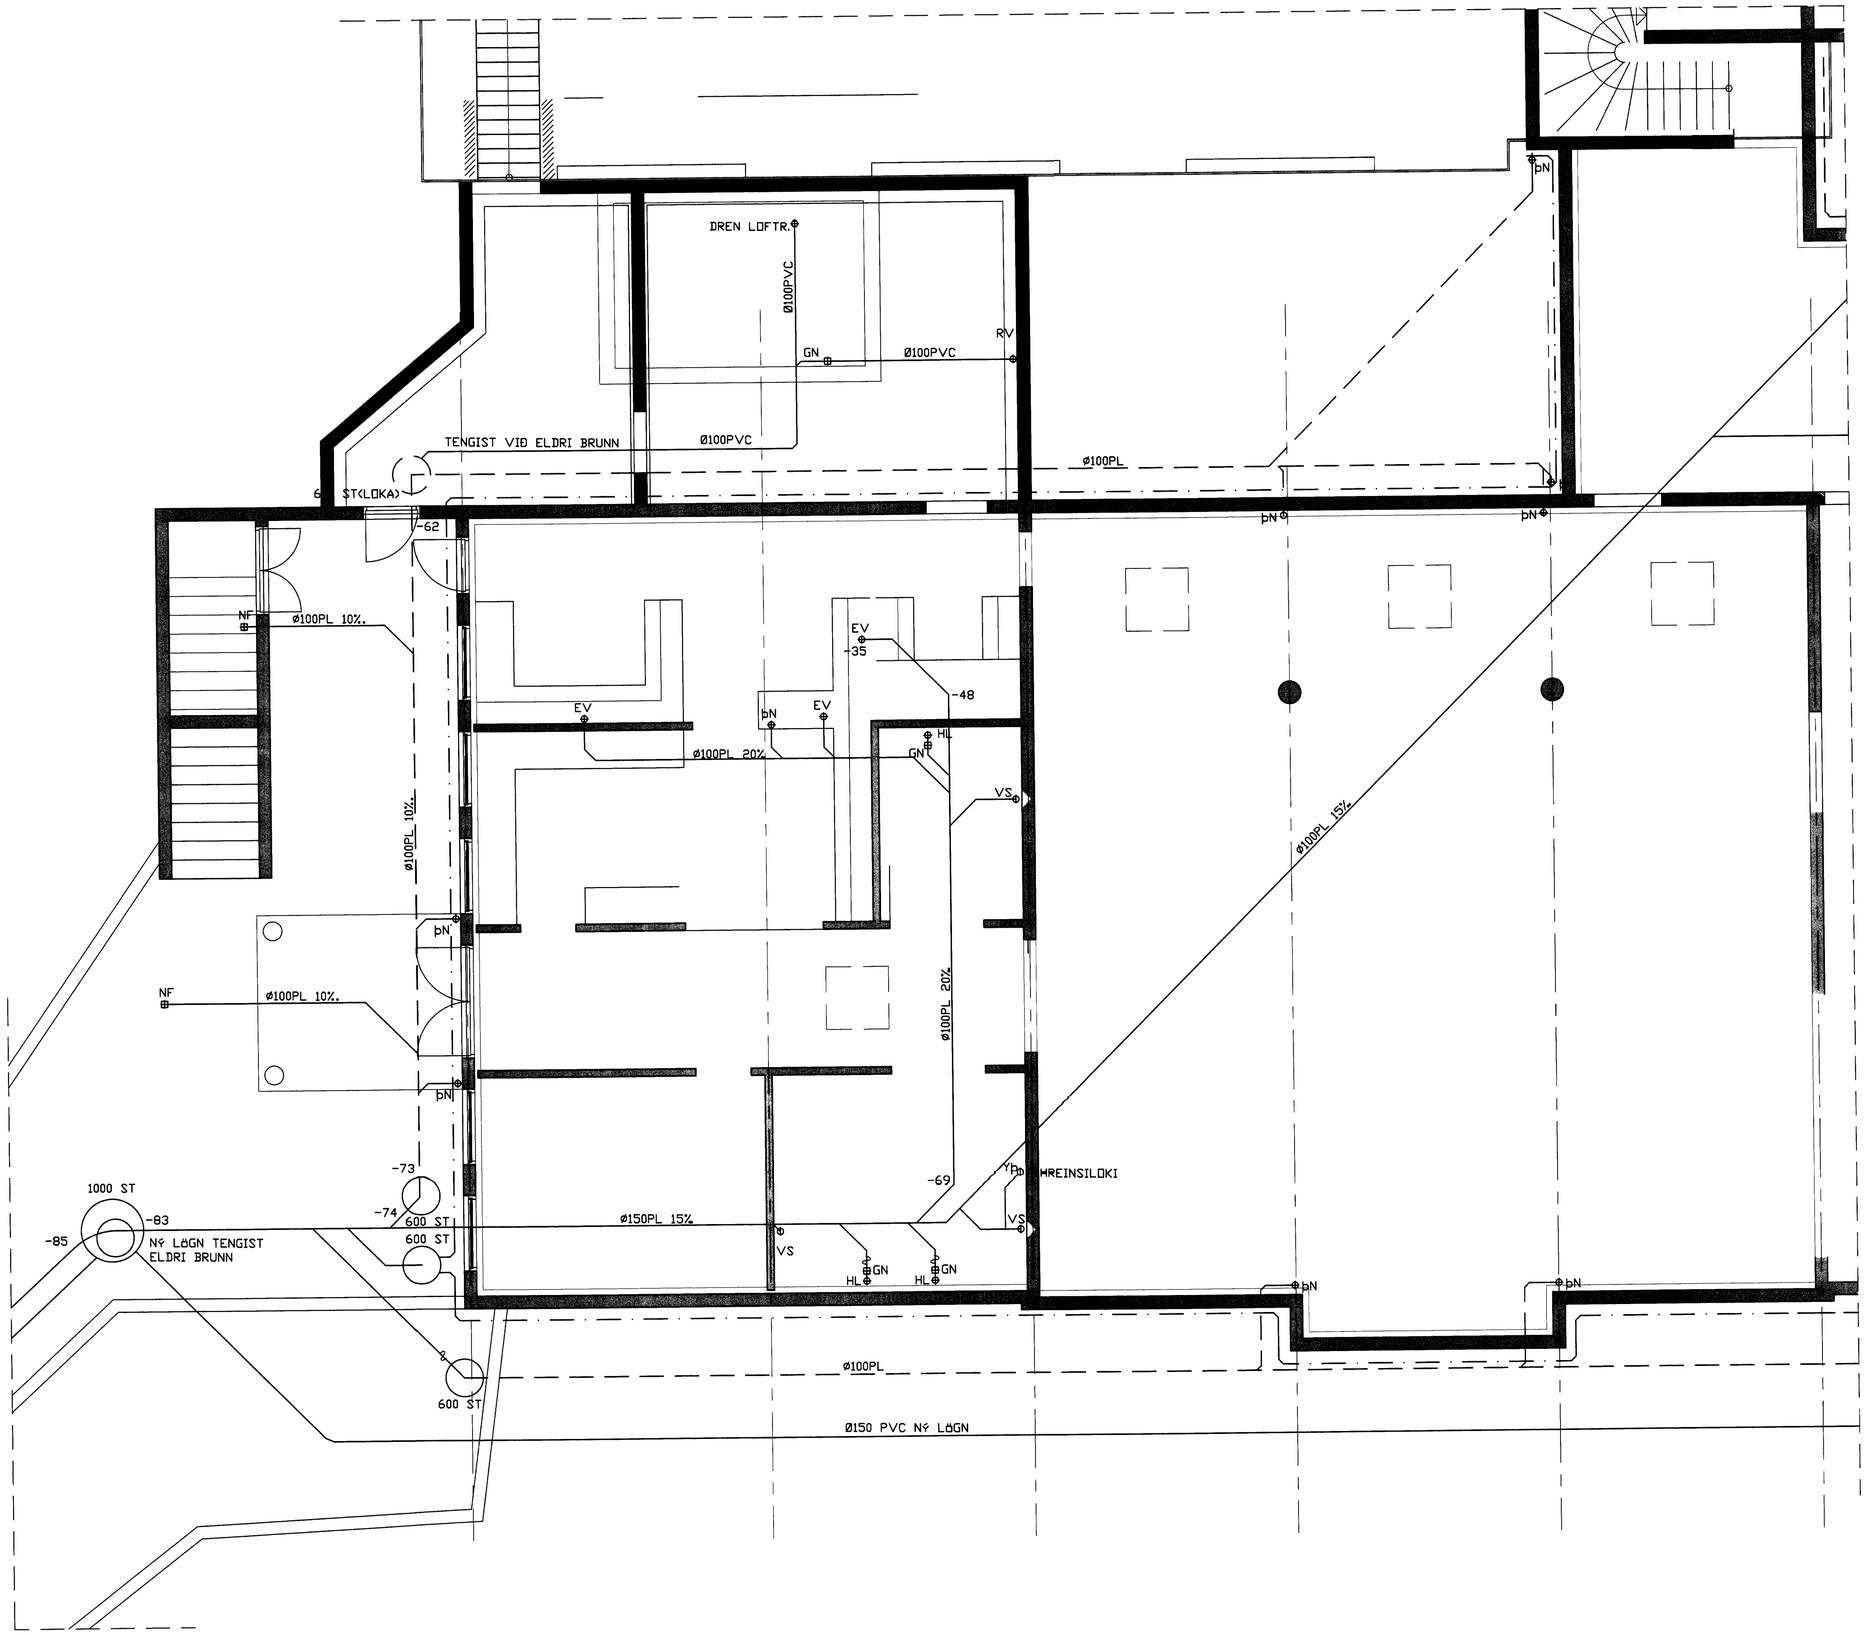


GRUNNMYND UNDIRSTÖÐUR M=1:50

SAMÞYKKT AF BYGGINGARFULLTRÚA

| NR | DAGS. | BREYTING |
|---|---|---|
| A | | |
| B | | |
| C | | |
| D | | |
| E | | |
| F | | |
| G | | |
| H | | |

SKÝRINGAR

Teiknistofa PZ ehf
Ráðgjafarverkfræðiþjónusta
FRV
Kirkjuvegi 23 900 Vestmannaeyjum Sími 481-2711 Fax-481-3076
Heimasíða http//www.teiknistofa.is Netfang pz@teiknistofa.is

Verkheiti
SAFNAÐARHEIMILI LANDAKIRKJU VESTMANNAEYJUM

Verkefni
GRUNNMYND 1. HÆÐ AUSTUR UNDIRSTÖÐUR

| Dags. | Hannað | Verk.nr | Mælikvarði |
|---|---|---|---|
| 01.12.03 | BB | 0236 | 1:50 |
| Yfirfarið | Teiknað | Teikn.nr | Breyting |
| | BB | 3.013 | |

Samþykkt Björgvin Björgvinsson 270963-5449

S:\verkefni\A-VERK\02\0236safnheim\teikn\vinnuteikn\0236-7-lagnir.dwg, 23.12.03 11:04:39, \\TPZ\HP DesignJet 500 24 by HP