

NR.	SKÝRING	TEGUND Eða SAMBÆRILEGT
FERSKLOFTS OG INNBLÁSTURSRÁS		
1BM1	BLAÐLÖKUMÓTOR FERSKLOFT	EXHAUSTO-LSA
1BL1	BLAÐLÖKA FERSKLOFT	EXHAUSTO-LSA
1HN2	HITANEMI í FERSKLOFTI	EXHAUSTO-FV
1LS1	LÖFTSÍA FERSKLOFT	EXHAUSTO-FIF
1SV1	SÍUVAKI FERSKLOFTSSÍU	EXHAUSTO-BDF2
1BM3	BLAÐLÖKUMÓTOR BYPASS	EXHAUSTO-GV1
1BL3	BLAÐLÖKA BYPASS	EXHAUSTO-BPSM
1VS1	PLÖTUVARMASKIPTIR	EXHAUSTO-KV
1HF1	HITARI á FERSKLOFTI	EXHAUSTO-VVF
1FV1	FRÓSTVARN í LÖFTVÆRSNIÐI	EXHAUSTO-FT
1FV2	FRÓSTVARN í VATNI	EXHAUSTO-EHCW
1FV3	FRAMHJÓHLAUP FRAMRÁS	EXHAUSTO-MFTV
1ML1	MÓTORLOKI FRAMRÁS	EXHAUSTO-MVM
1IB1	FERSKLOFTSBLÁSARI	EXHAUSTO-VE1
1HN1	HITANEMI á INNBLÁSTURSLÖFTI	EXHAUSTO-TE22
1HN3	HITASKYNJARI BYPASS	EXHAUSTO-BF
1RS1	HLJÓÐDEYFIR INNBLÁSTURSLÖFT	LINDAB-SLU-400X900
1HN1	HITASKYNJARI á INNBLÁSTURSL	EXHAUSTO-BT70
ÓTSOGS OG AFKASTSRÁS		
1HN4	HITANEMI í ÓTSOGSSTOKK	EXHAUSTO-TE11
1RS1	HITASK. á INNBLÖFTI 70°C	EXHAUSTO-BT40
1SV2	SÍUVAKI á ÓTSOGSÍU	EXHAUSTO-PDS1
1LS2	SÍA á ÓTSOGSLÖFTI	EXHAUSTO-FIU
1HN4	HITANEMI í ÓTSOGSSTOKK	EXHAUSTO-TE12
1RS1	HITASKYNJARI á ÓTSOGI 40°C	EXHAUSTO-BT40
1SV2	SÍUVAKI á ÓTSOGSÍU	EXHAUSTO-FV
1UB1	ÓTSOGSBLÁSARI	EXHAUSTO-VEA
1BL2	BLAÐLÖKUMÓTOR á AFKASTLÖFTI	EXHAUSTO-FSMR
1BL2	BLAÐLÖKA á AFKASTLOKKI	EXHAUSTO-LSA
1HD2	HLJÓÐDEYFIR ÓTSOG	LINDAB SLU 400X900





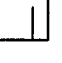
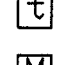



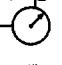
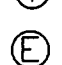





SAMÞYKKT AF BYGGINGARFULLTRÚA

BYGGINGARFULLTRÚA VESTMANNAEYJUM

NR	DAGS.	BREYTING
A		
B		
C		
D		
E		
F		
G		
H		

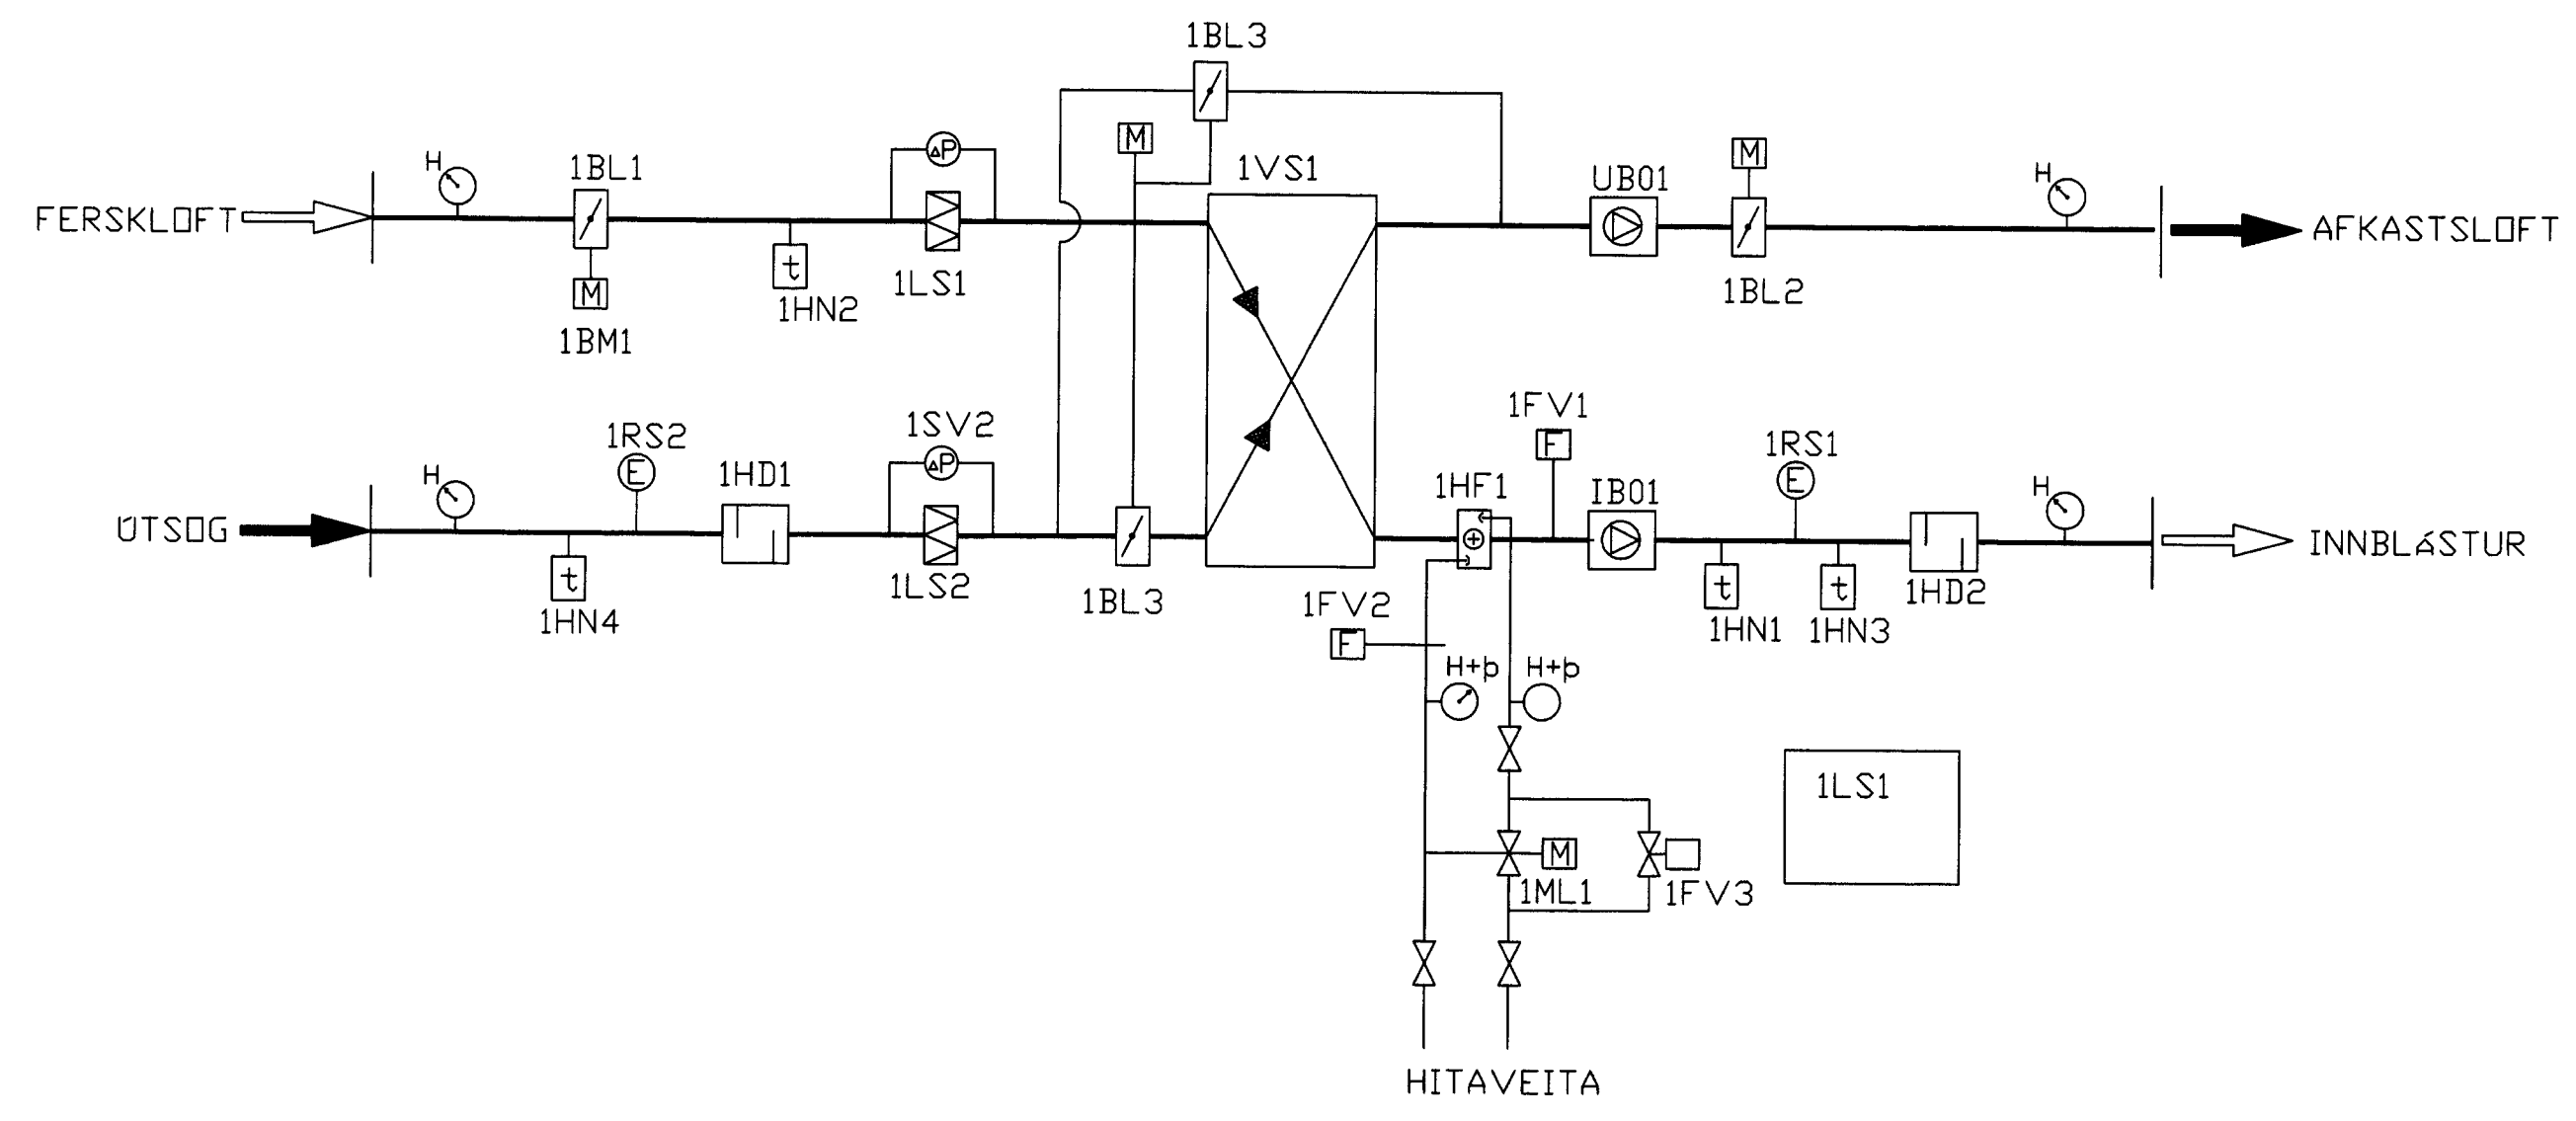
SKÝRINGAR

SKÝRINGAR

-  SPJALDLOKA
-  SÍA
-  HITARI LÖFTRÆSTING
-  BLÁSARI
-  HLJÓÐDEYFIR
-  HITAMÆLIR
-  SPJALDLOKUMÓTOR
-  RÖFI
-  FRÓSTVARNARLIÐI
-  MÓTORLOKI
-  KÖLULOKI
-  HITA- OG ÞRÝSTIMÆLIR
-  SÍUVAKI
-  REYKSKYNJARI
-  DÆLA
-  VARMAKIPTIR LÖFTRÆSTING

KERFISLÝSING

HLUTVERK KERFIS ER AÐ SJÁ UM KÆLINGU OG ENDURNÝJUM LÖFTS Í VÍSTARVERUM. GRUNNHITUN RÝMA FÆST MEÐ ÖFNAKERFI. HITUN INNBLÁSTURLOFTS ER MEÐ KRÖSSSTRAUMSVARMAKIPTI SEM VINNUR VARMA ÚR ÓTSOGSLÖFTINU OG HITAR UPP FERSKLOFTI SEM BLÁSÍÐ ER INN. TIL AÐ NÁ KJÖRINNBLÁSTURHITA ER HITARI á INNBLÁSTURSLÖFTI SEM HITAR LÖFTIÐ UPP Í KJÖRHITASTIG. KERFI SKAL VERA HÆGT AÐ KEYRA EFTIR TÍMALÍÐA SEM RÆSIR KERFI KL-7 OG DREPUR á KERFI KL-17. EINNIG SKAL VERA HÆGT AÐ STJÓRNA KERFI HANDVIRKT FRÁ TÖLVU UMSJÓNARMANSRA. TENGJA SKAL KERFI VIÐ TÖLVU UMSJÓNARMANNS LANDAKIRKJU MEÐ UPPSETRI SKJÁLMYND.



**Teiknistofa PZ ehf**  
Ráðgjafarverkfræðipjónusta

Kirkjuvegi 23 900 Vestmannaeyjum Sími 481-2711 Fax-481-3076  
Heimasíða <http://www.teiknistofa.is> Netfang [pz@teiknistofa.is](mailto:pz@teiknistofa.is)

Verkefni  
SAFNADARHEIMILI LANDAKIRKJU VESTMANNAEYJUM

Verkefni  
SKÝRINGAR OG TÖFLUR LÖFTRÆSING

Dags.	Hannað	Verk.nr	Mælikvarði
01.12.03	BB	0236	1:50
Yfirfarið	Teiknað	Teikn.nr	Breyting
	BB	3.040	
Samþykkt <i>Pjetur Þorsteinsson</i> 270703-1449			