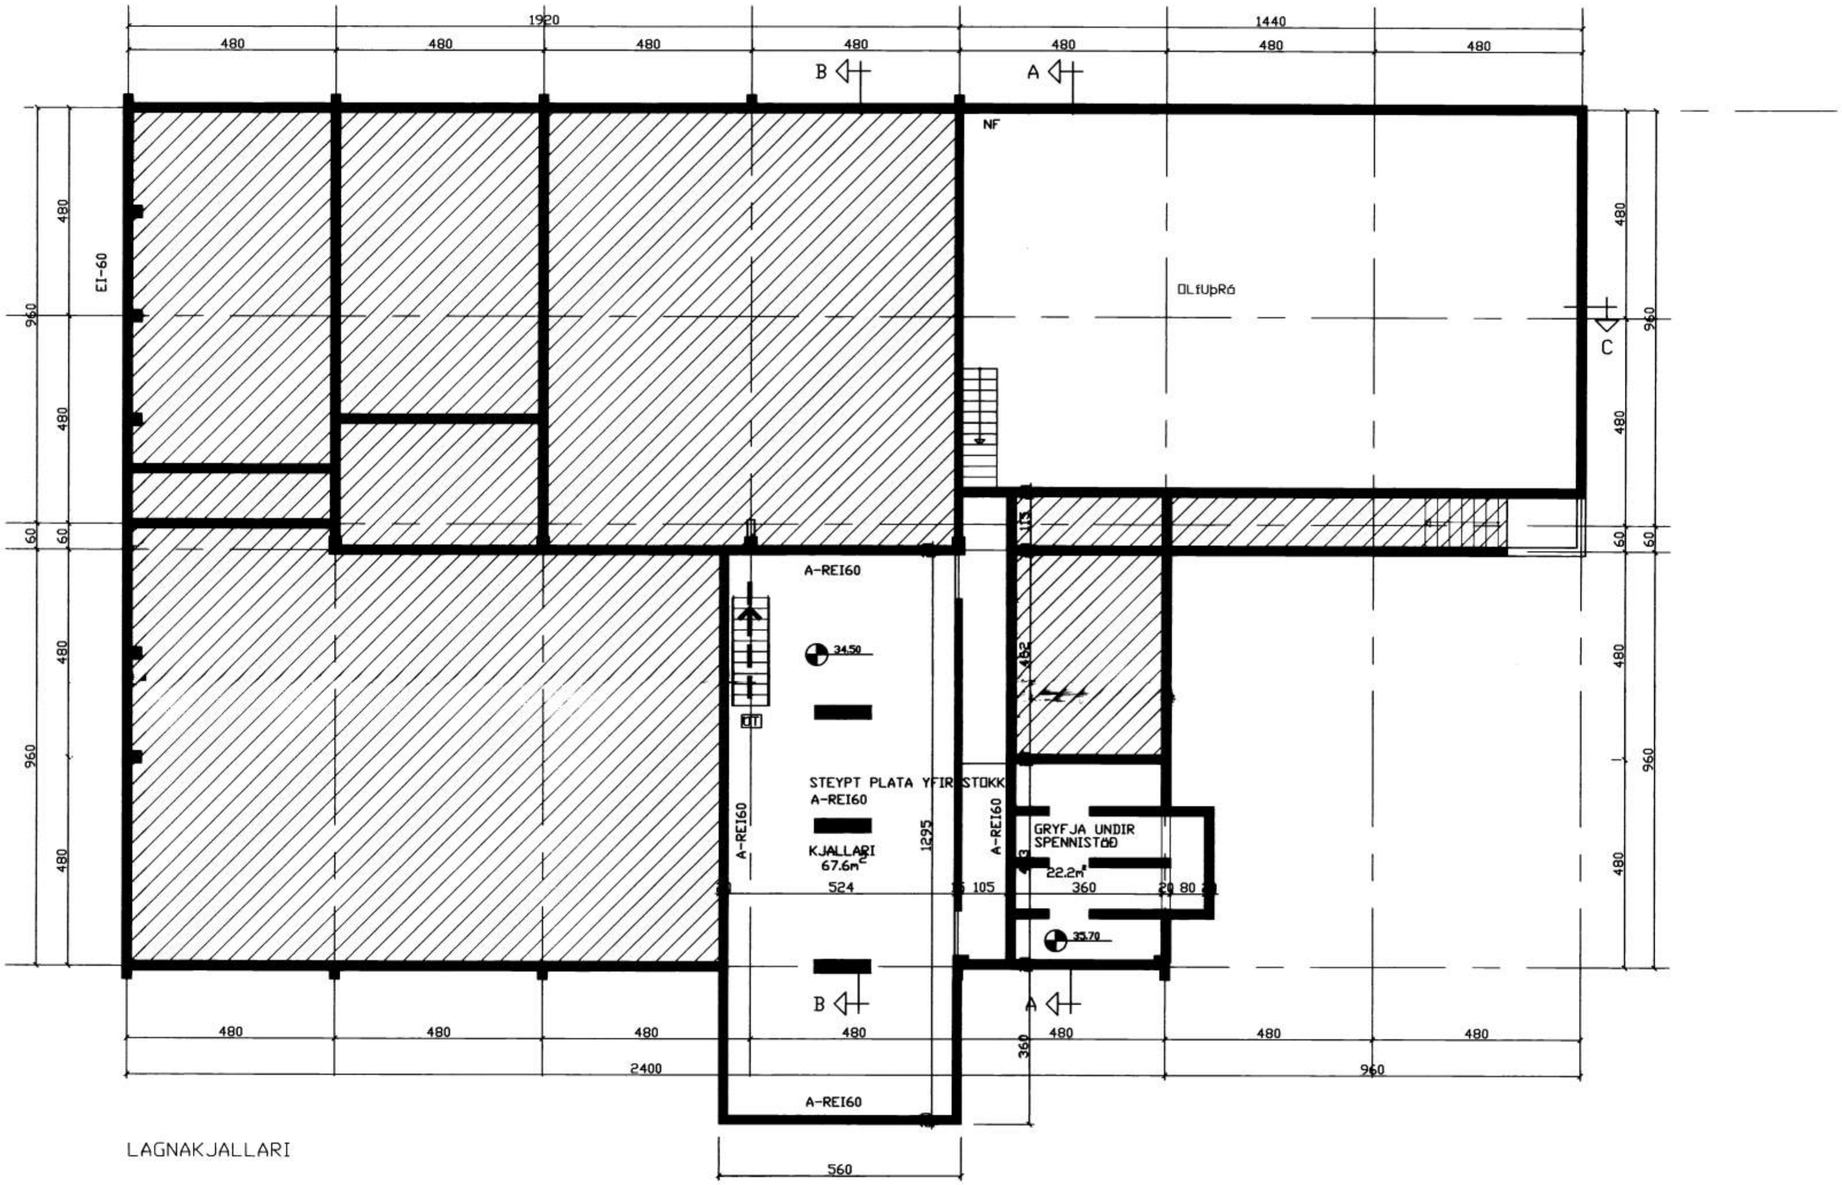

NR	DAGS.	BREYTING
A	05.05.05	NÚMER TEIKN.101
B	09.06.05	RE60 VEGGUR OG PLATA Á STOKK
C		
D		
E		
F		
G		
H		

SKÝRINGAR

Brunamálastofnun
YFIRFARIÐ
21 JÚLÍ 2005
Sbr. bréf BR dags. 21.07.2005
Skúlar Haraldsson

Teiknistofa PZ ehf
Ráðgjafarverkfræðiþjónusta
FRV
Kirkjuvegi 23 900 Vestmannaeyjum Sími 481-2711 Fax-481-3076
Heimasíða http://www.teiknistofa.is Netfang pz@teiknistofa.is

Verkheiti
HITAVEITA SUÐURNESJA
DÆLUSTÖÐ Í LÖNGULÁ

Verkefni
GRUNNMYND KJALLARA

Dags.	Hannað	Verk.nr	Mælikvarði
DES. 04		0139	1/100
Yfirfarið	Teiknað	Teikn.nr	Breyting
PZ	EA	101	B
Samþykkt			