



SNID B-B

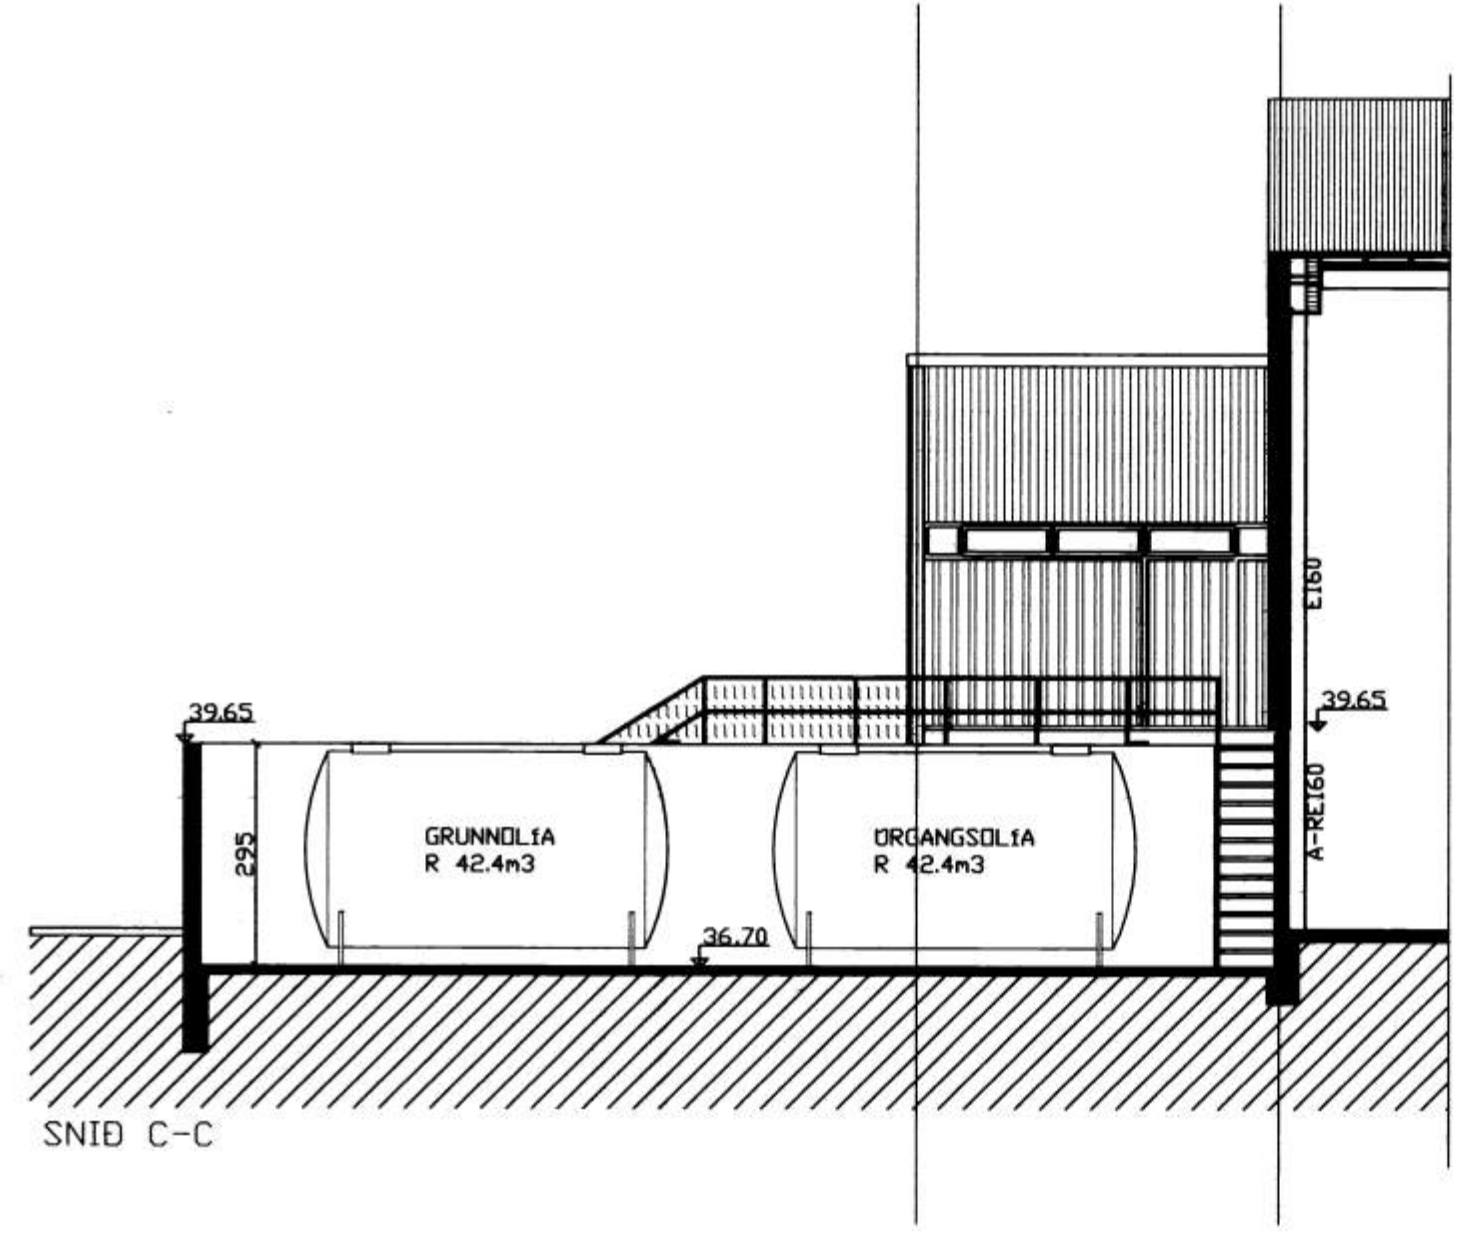

SNID C-C

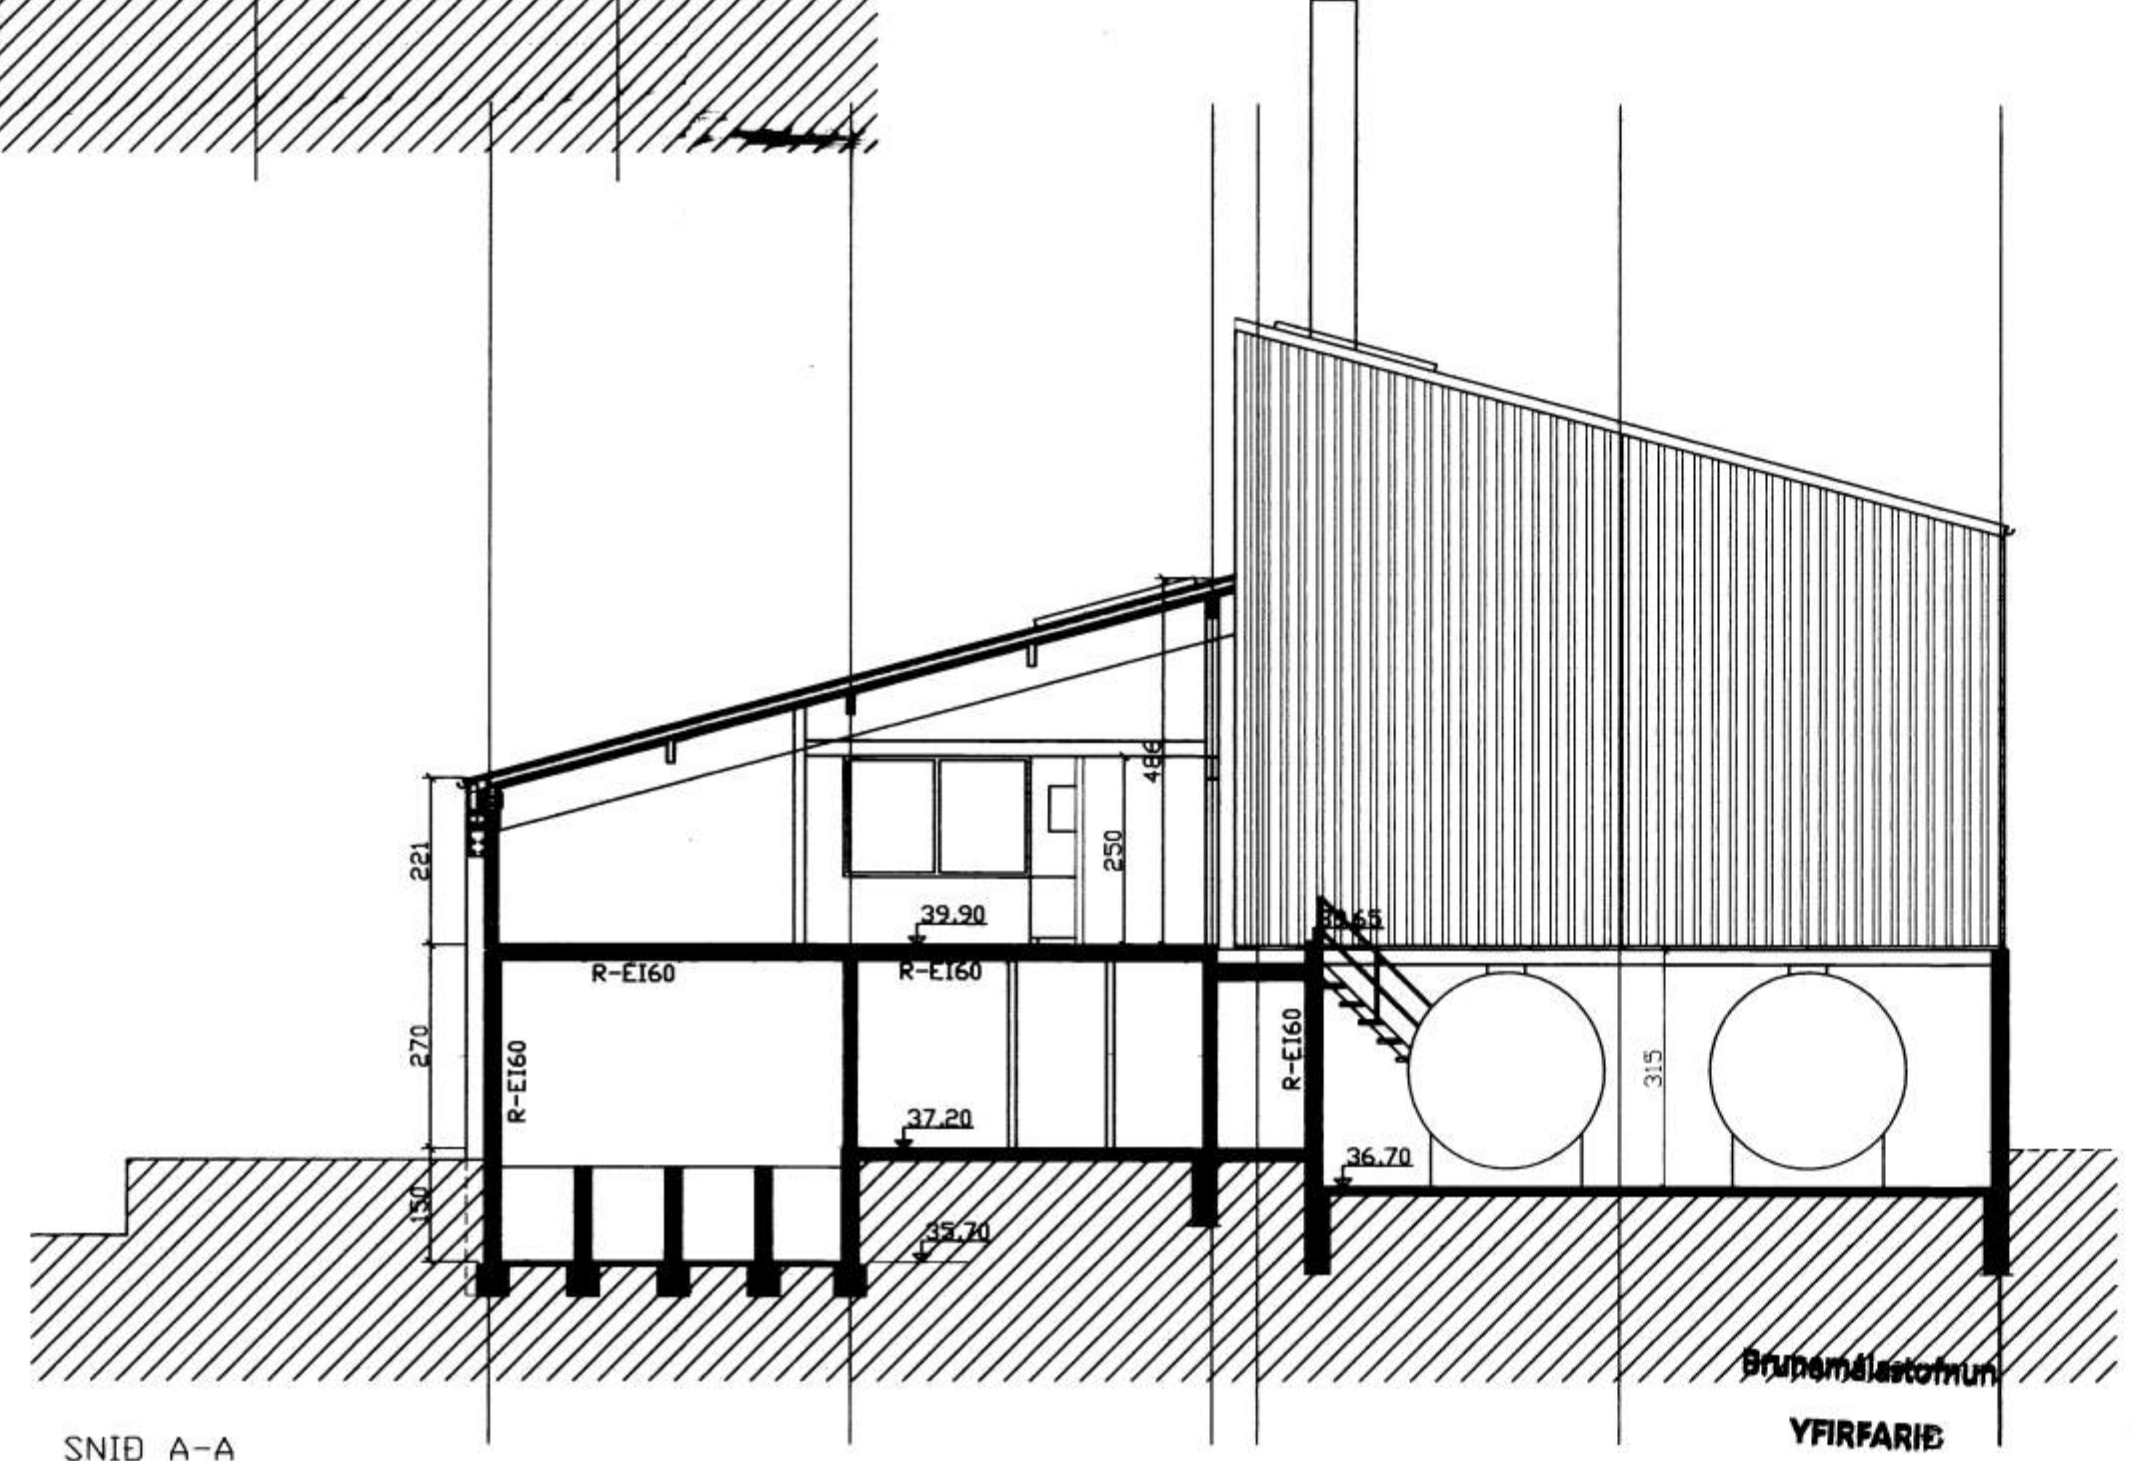

SNID A-A

NR	DAGS.	BREYTING
A	05.05.05	STIGAR, REYKLOGUR, NÖMER TEIKN.104
B		
C		
D		
E		
F		
G		
H		

**SKÝRINGAR**

**BRUNTAÖN**

- EI-90 91 mín BRUNNAHLFANDI VEGGUR
- EI-60 60 mín BRUNNAHLFANDI VEGGUR
- 25m BRUNASLÓGA
- NEYKTUR ÖTUNGUR
- EI-CS30 1.0m HURDIR 30 mín REYKÞETTAR OG SJÁLFL.
- R = REYKSKYLMINGU STABSETHING OG F.JÖLLI A SKRUPPIR
- REI60 60 mín BRANDI BRUNNAHLFANDI VEGGUR
- BÚSSKEMMUR
- FLOTTALEIÐIR
- ST.ÞRÖGGETÓB BRUNNAHLFANDI VEGGUR
- ST.ÞRÖGGETÓB BRUNNAHLFANDI VEGGUR
- ST.ÞRÖGGETÓB BRUNNAHLFANDI VEGGUR
- ST.ÞRÖGGETÓB BRUNNAHLFANDI VEGGUR

SJÁ EINNIG TEBODINGU NR-08

REYKLOGA

**Teiknistofa PZ ehf**  
Ráðgjafarverkefniþjónusta

Kirkjuvegi 23 900 Vestmannaeyjum Sími 481-2711 Fax 481-3076  
Heimasíða <http://www.teiknistofa.is> Netfang [pz@teiknistofa.is](mailto:pz@teiknistofa.is)

Verkefni  
HITAVEITA SUBURNESJA  
DELUSTÖÐ Í LÖNGULÁ

Verkefni  
SNID A-A OG B-B

Dags.	Hannad	Verk.nr	Mælikvarði
DES. 04	BB	0139	1/100
Yfirfarid	Teiknad	Teikn.nr	Breyting
PZ	EA	104	A
Samþykkt			

Brúsmálastofnun  
YFIRFARIÐ  
21 JULI 2005  
Sbr. bréf *BR.dags. 21.07.2005*  
*Steinar Harðarson*