


NR	DAGS.	BREYTING
A	05.05.05	NOMER TEIKN.105
B		
C		
D		
E		
F		
G		
H		

SKÝRINGAR

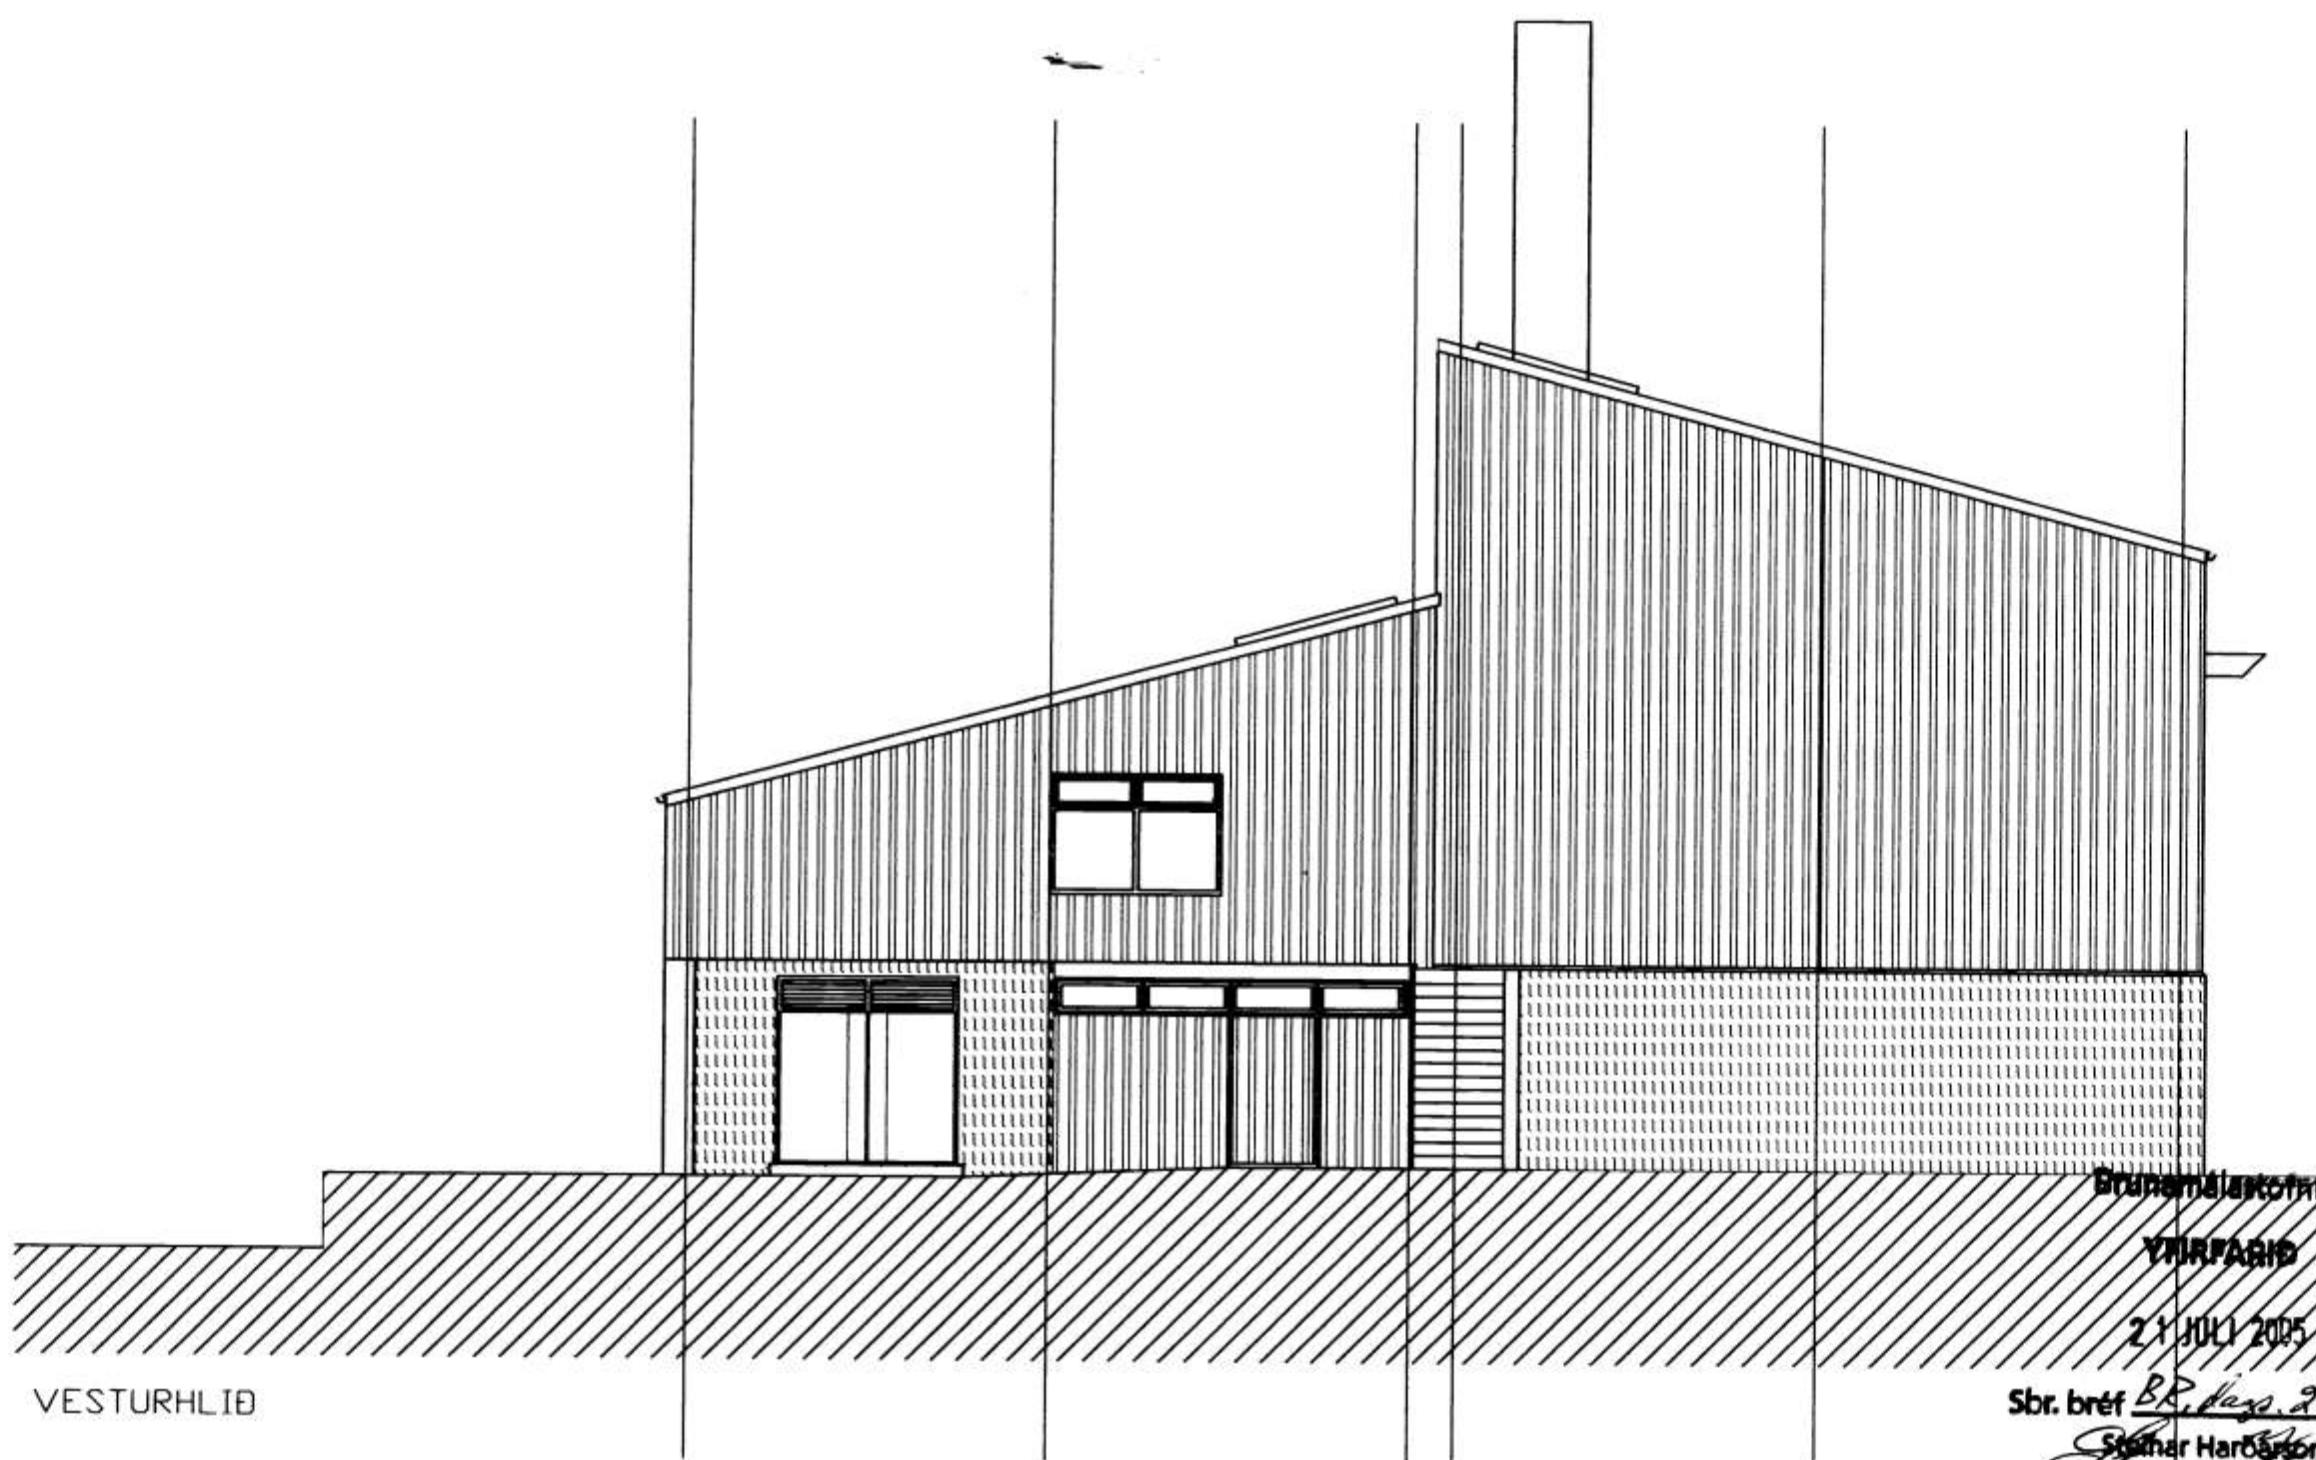

Teiknistofa PZ ehf 
Ráðgjafarverkfræðijónusta

Kirkjuvegi 23 900 Vestmannaeyjar Sími 481-2711 Fax-481-3076
Heimstofa <http://www.teiknistofa.is> Netfang px@teiknistofa.is

Verkheeti

DECODED IN LINGUA Verkefni

Dags. DES. 04	Hannsö BB	Verk.nr 0139	Mælikvarði 1/100
Yfirfarið PZ	Teknnað EA	Tekn.nr 105	Breyting A
Samþykkt			