


SUBURHLIÐ

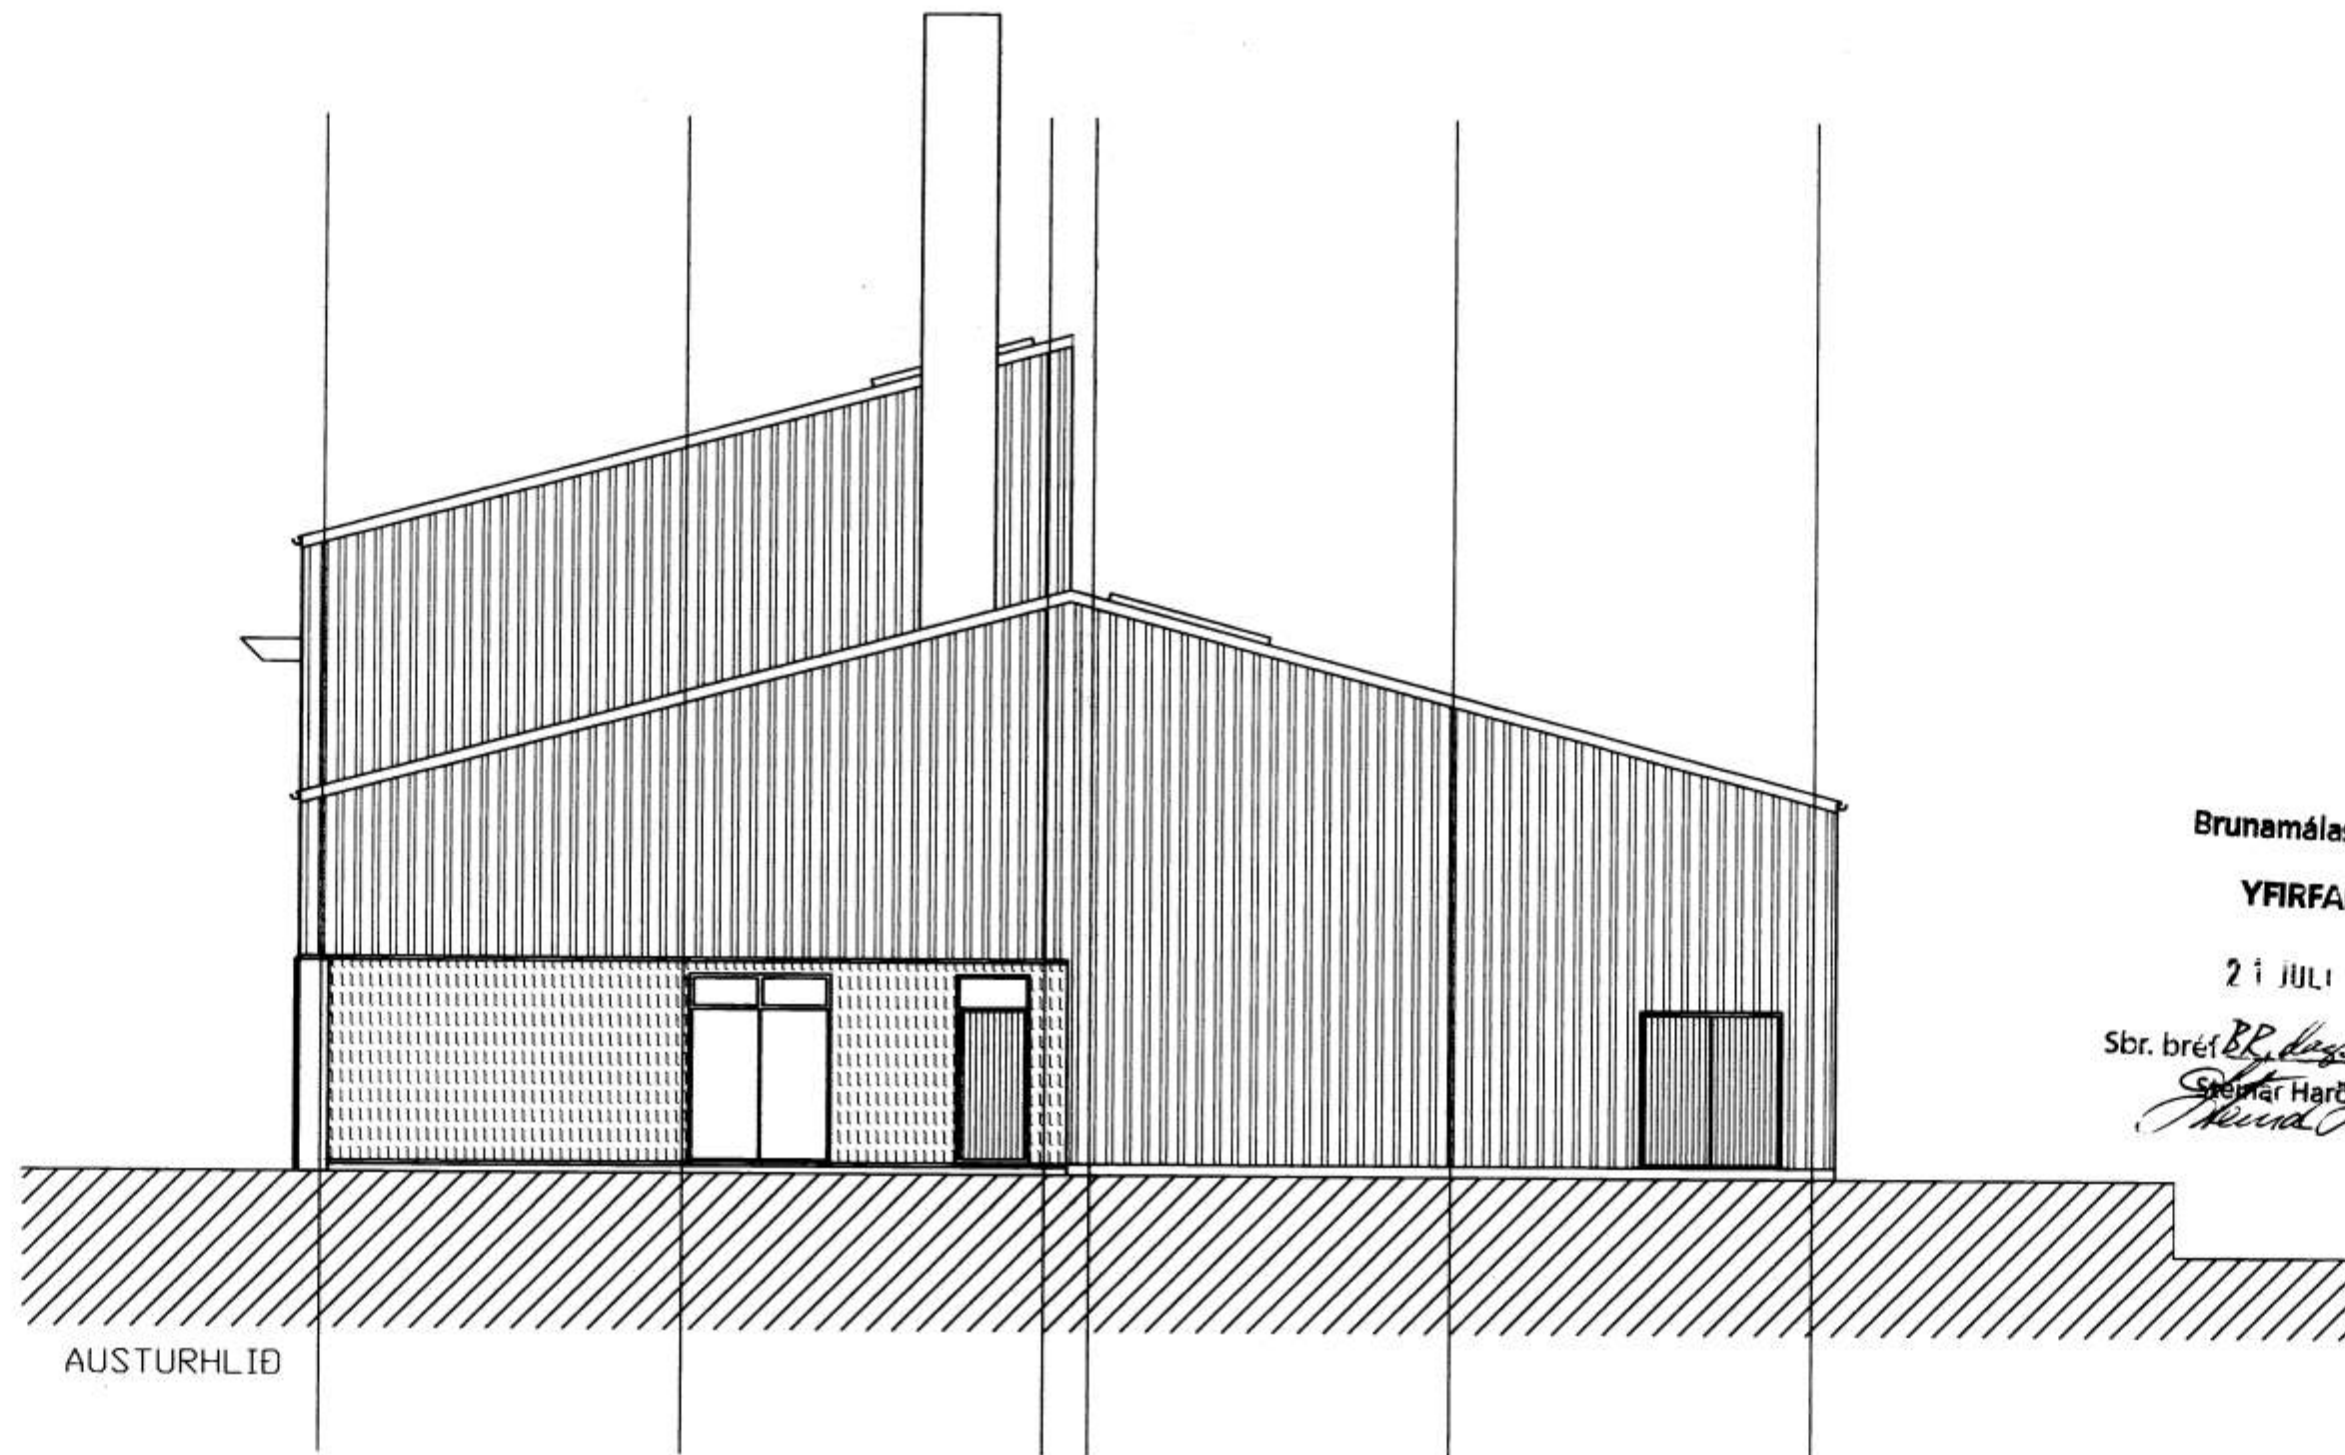

AUSTURHLIÐ

Brunamálastofnun

YFIRFARIE

21 JULÍ 2005

Sbr. bréf *BB dags. 21.07.2005*
Steinar Harðarson
Árni Þorhalla

NR	DAGS.	BREYTING
A	05.05.05	NOMER TEKN.106
B		
C		
D		
E		
F		
G		
H		

SKÝRINGAR

Teiknistofa PZ ehf
 Ráðgjafarverkefniþjónusta 
 Kirkjuveg 23 900 Vestmannaeyjum Sími 481-2711 Fax 481-3076
 Heimasíða <http://www.teiknistofa.is> Netfang pz@teiknistofa.is

Verkhelti
 HITAVEITA SUÐURNESJA
 DÆLUSTÖÐ Í LÖNGULÁ
 Verkefni
 ÖTLIT
 SUÐUR- OG AUSTURHLIÐ

Dags.	Hannab	Verk.nr	Mælikvarði
DES. 04	BB	0139	1/100
Yfirfarir	Teiknað	Teikn.nr	Breyting
PZ	EA	106	A
Samþykkt			