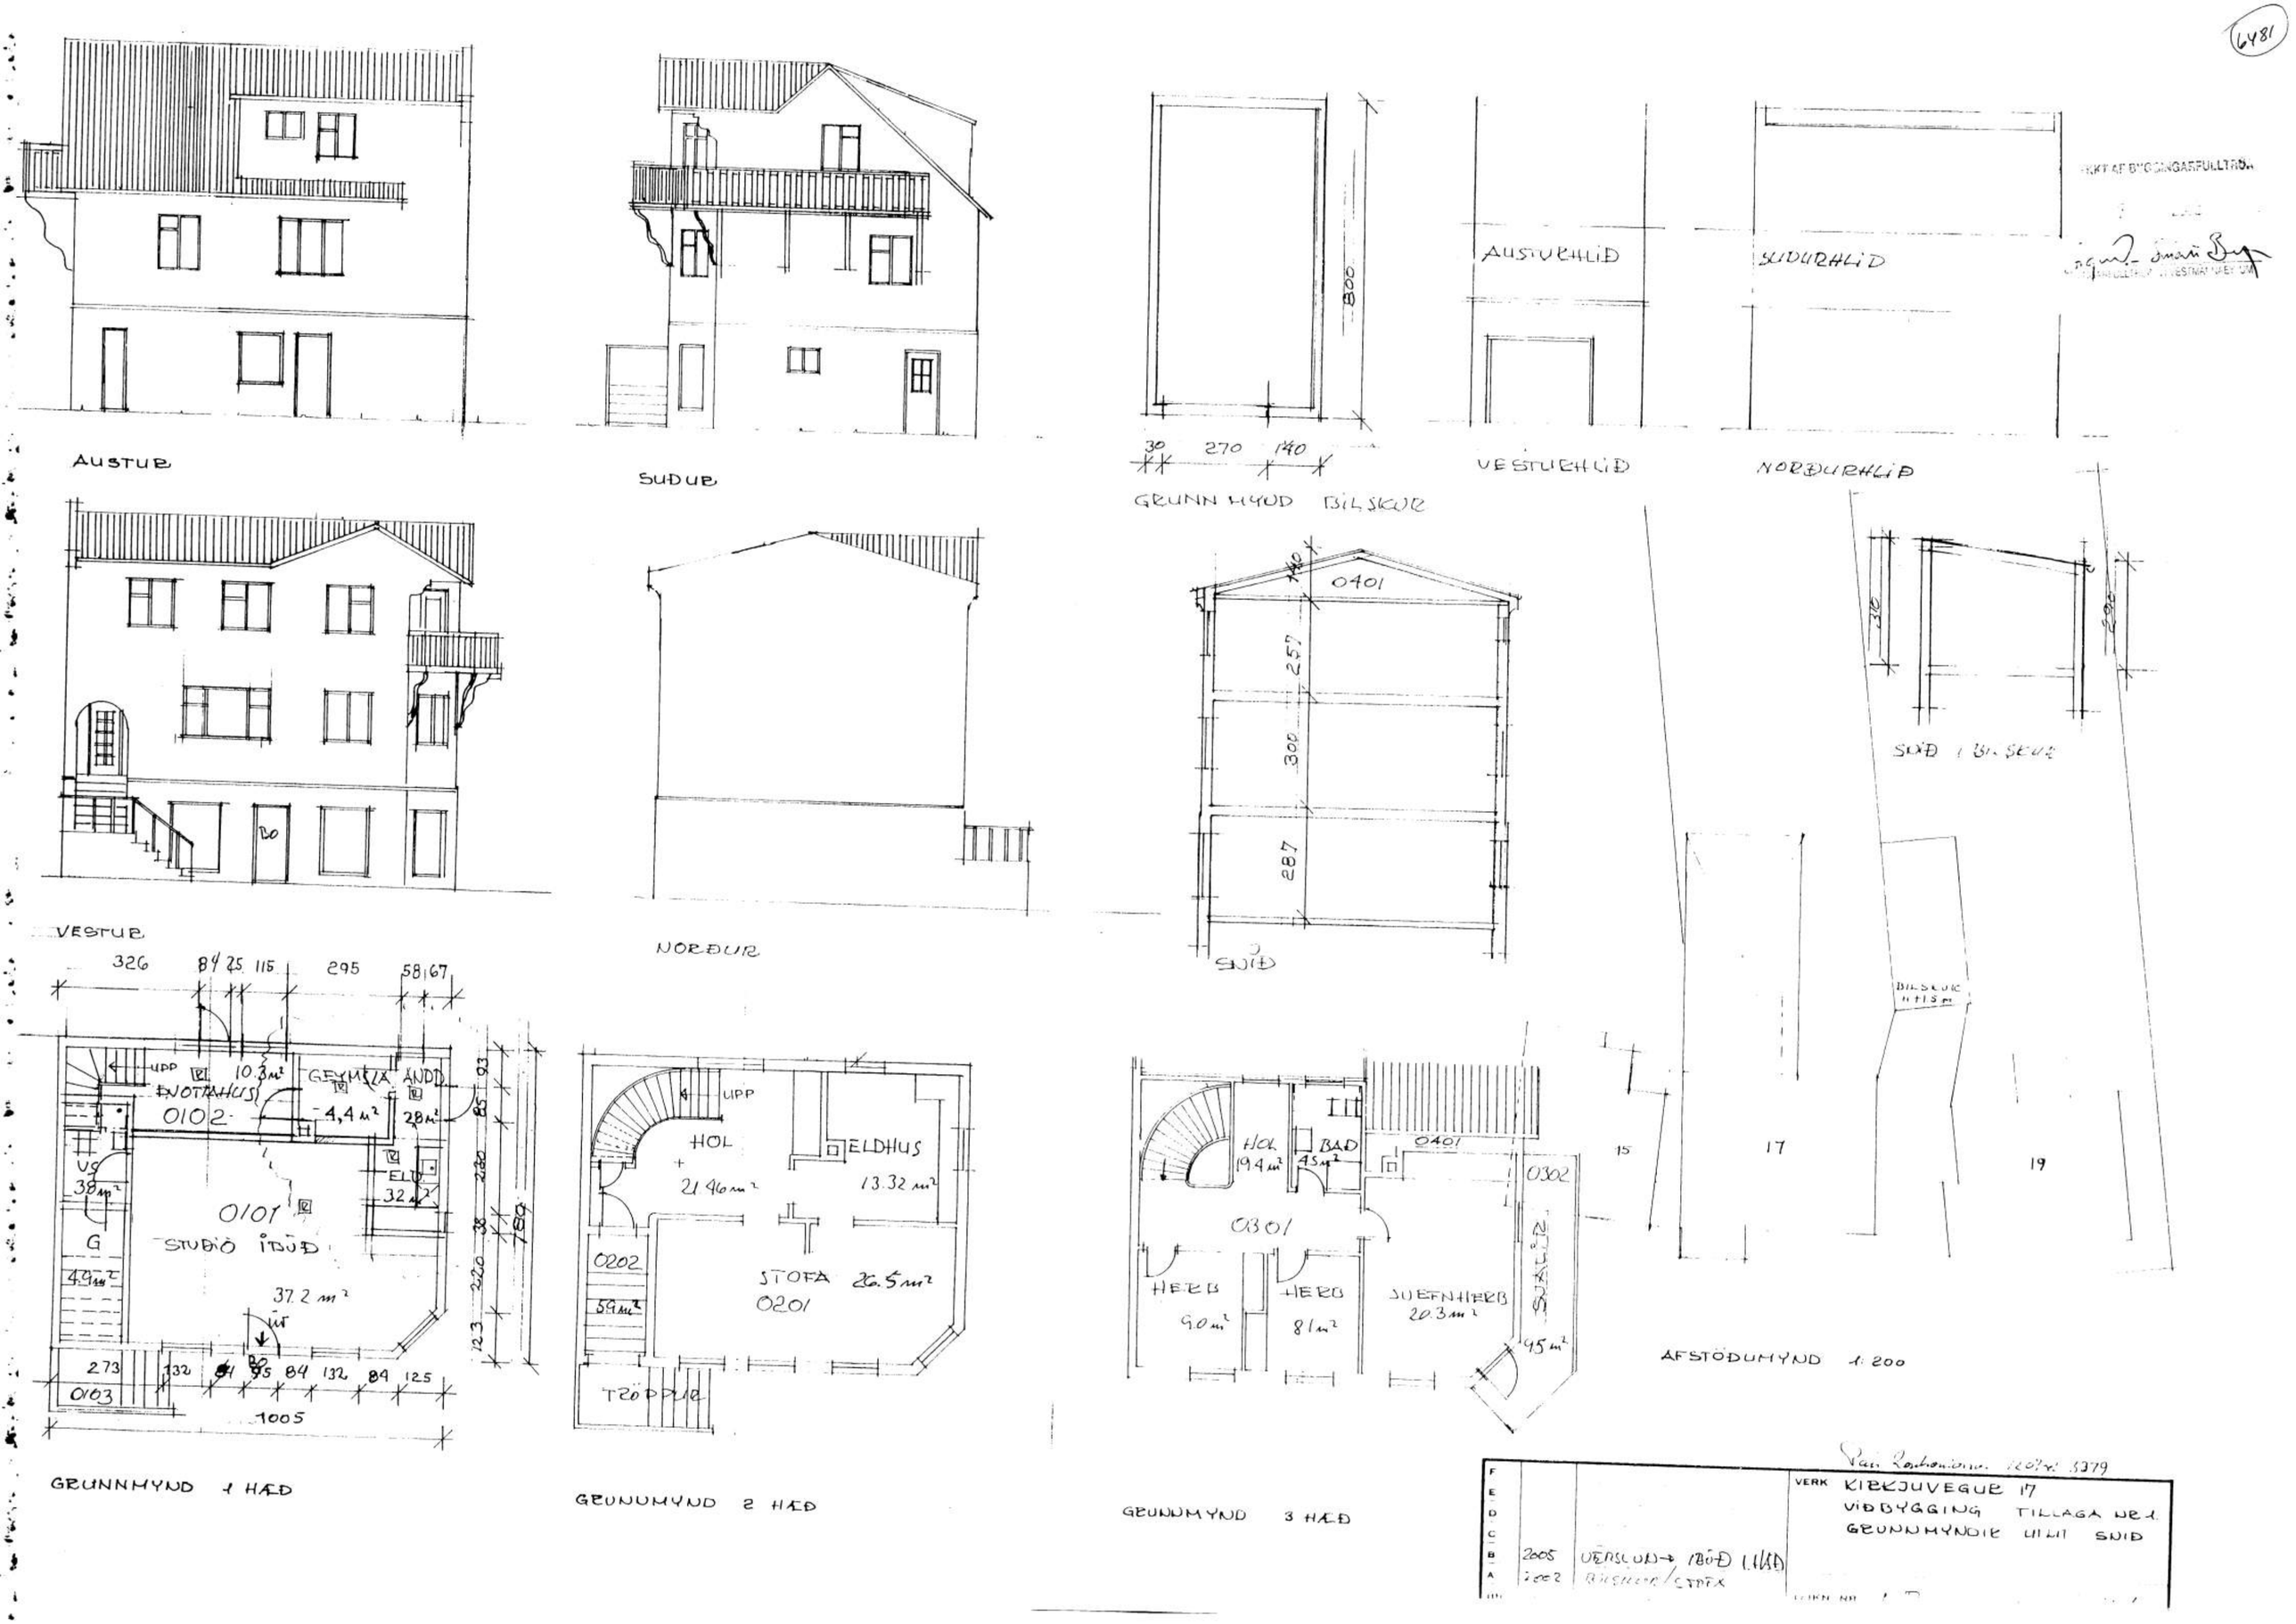
6481
AUSTUR
SUDUR
GRUNNMYND BILSKUR
AUSTURHLID
SUDURHLID
VESTURHLID
NORDURHLID
VESTUR
NORDUR
SNID
SNID 1 BILSKUR
BILSKUR
AFSTÖDUMYND 1:200
GRUNNMYND 1 HÆD
GRUNNMYND 2 HÆD
GRUNNMYND 3 HÆD
ENOTAHUS
0102
GEYMSLA
ANDD
0101
STUDIO ÍBÚÐ
37.2 m²
HOL
21.46 m²
ELDHUS
13.32 m²
0202
59 m²
STOFA 26.5 m²
0201
TRÖPPUR
HOL
19.4 m²
BAD
4.5 m²
0401
0302
0301
HERB
9.0 m²
HERB
8.1 m²
JUEFNHERB
20.3 m²
SVALIR
9.5 m²
1005
0103
VERK KIRKJUVEGUR 17
VIÐBYGGING TILLAGA NR 1
GRUNNMYNDIR UTLIT SNID
2005 VÉRSLUN → ÍBÚÐ 1 HÆÐ
2002 BILSKUR/STÖFX