7573

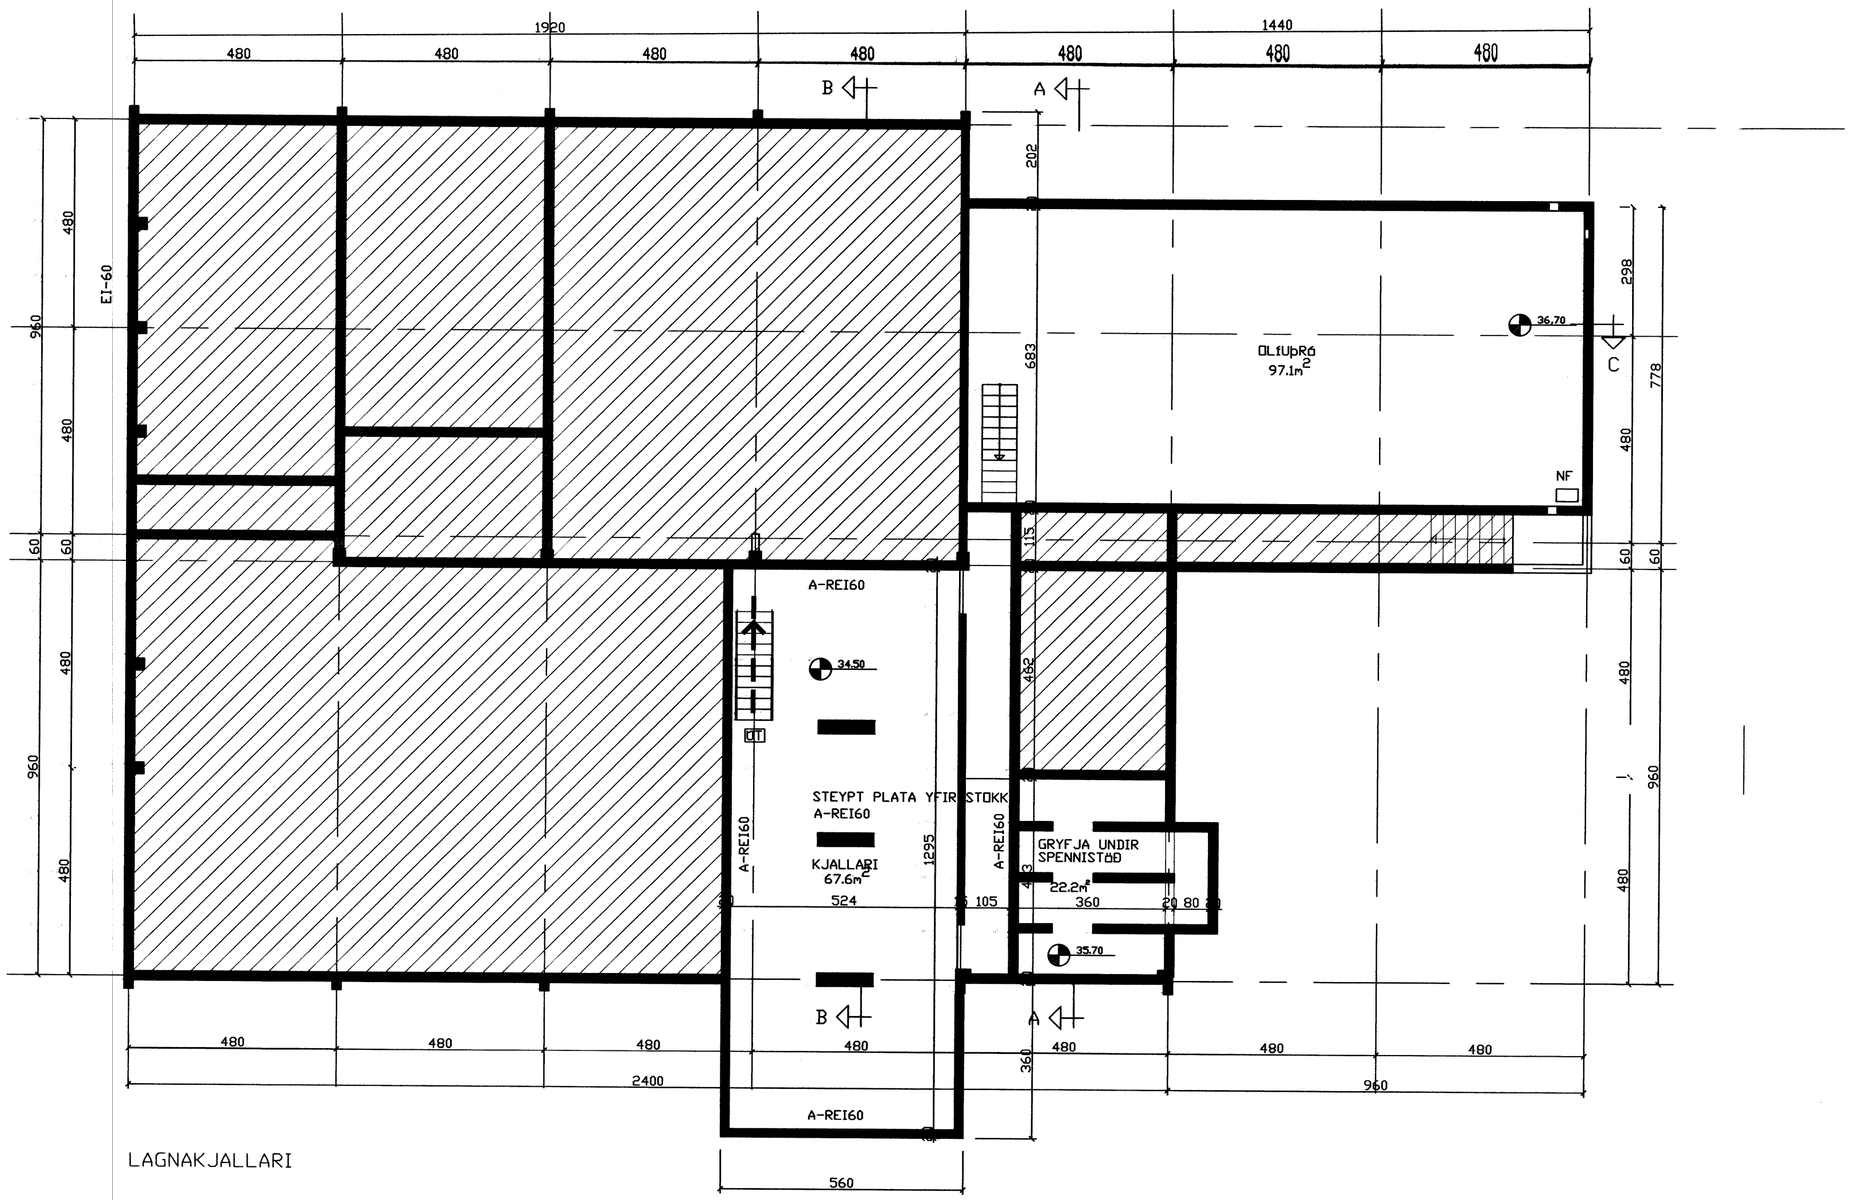

LAGNAKJALLARI

SAMÞYKKT AF BYGGINGARFULLTRÚA

13 APR. 2007

BYGGINGARFULLTRÚINN Í VESTMANNAEYJUM

NR	DAGS.	BREYTING
A	05.05.05	NÚMER TEIKN.101
B	09.06.05	REI60 VEGGUR OG PLATA Á STOKK
C	23.02.07	MINNKA OLÍUÞRÓ
D		
E		
F		
G		
H		

SKÝRINGAR

BRUNATÁKN

EI-10 90 mín BRUNAHÓLFANDI VEGGUR

EI-40 60 mín BRUNAHÓLFANDI VEGGUR

25m BRUNASLÖNGA

NERKTUR ÚTGANGUR

EI-CS30 1.0m HURÐIR 30mín REYKÞÉTTAR OG SJÁLFL.

R = REYKSKYNJARAR, STABSETNING OG FJÖLDI Á SÉRUPPDRETTI

REI60 60mín. BERANDI BRUNAHÓLFANDI VEGGUR

BO BJÖRGUNARÓP

FLÓTTALEIÐIR

ST JÁRNSTÖÐ BRUNAVIÐVÖRUNARKERFIS

ST HANÐSLÖKKVITÆKI STABSETT Í SAMRÆMI VIÐ SLÖKKVILIÐSSTJÓRA

SJÁ EINNIG TEIKNINGU NR-101

REYKLOGA

Teiknistofa PZ ehf
Ráðgjafarverkfræðiþjónusta
FRV
Kirkjuvegi 23 900 Vestmannaeyjum Sími 481-2711 Fax-481-3076
Heimasíða http//www.teiknistofa.is Netfang pz@teiknistofa.is

Verkheiti
HITAVEITA SUÐURNESJA
DÆLUSTÖÐ Í LÖNGULÁ

Verkefni
GRUNNMYND KJALLARO

Dags.	Hannað	Verk.nr	Mælikvarði
DES. 04		0139	1/100
Yfirfarið	Teiknað	Teikn.nr	Breyting
PZ	EA	101	C

Samþykkt
Björgvin Þjörgvinsson KT-270963-5[illegible]