
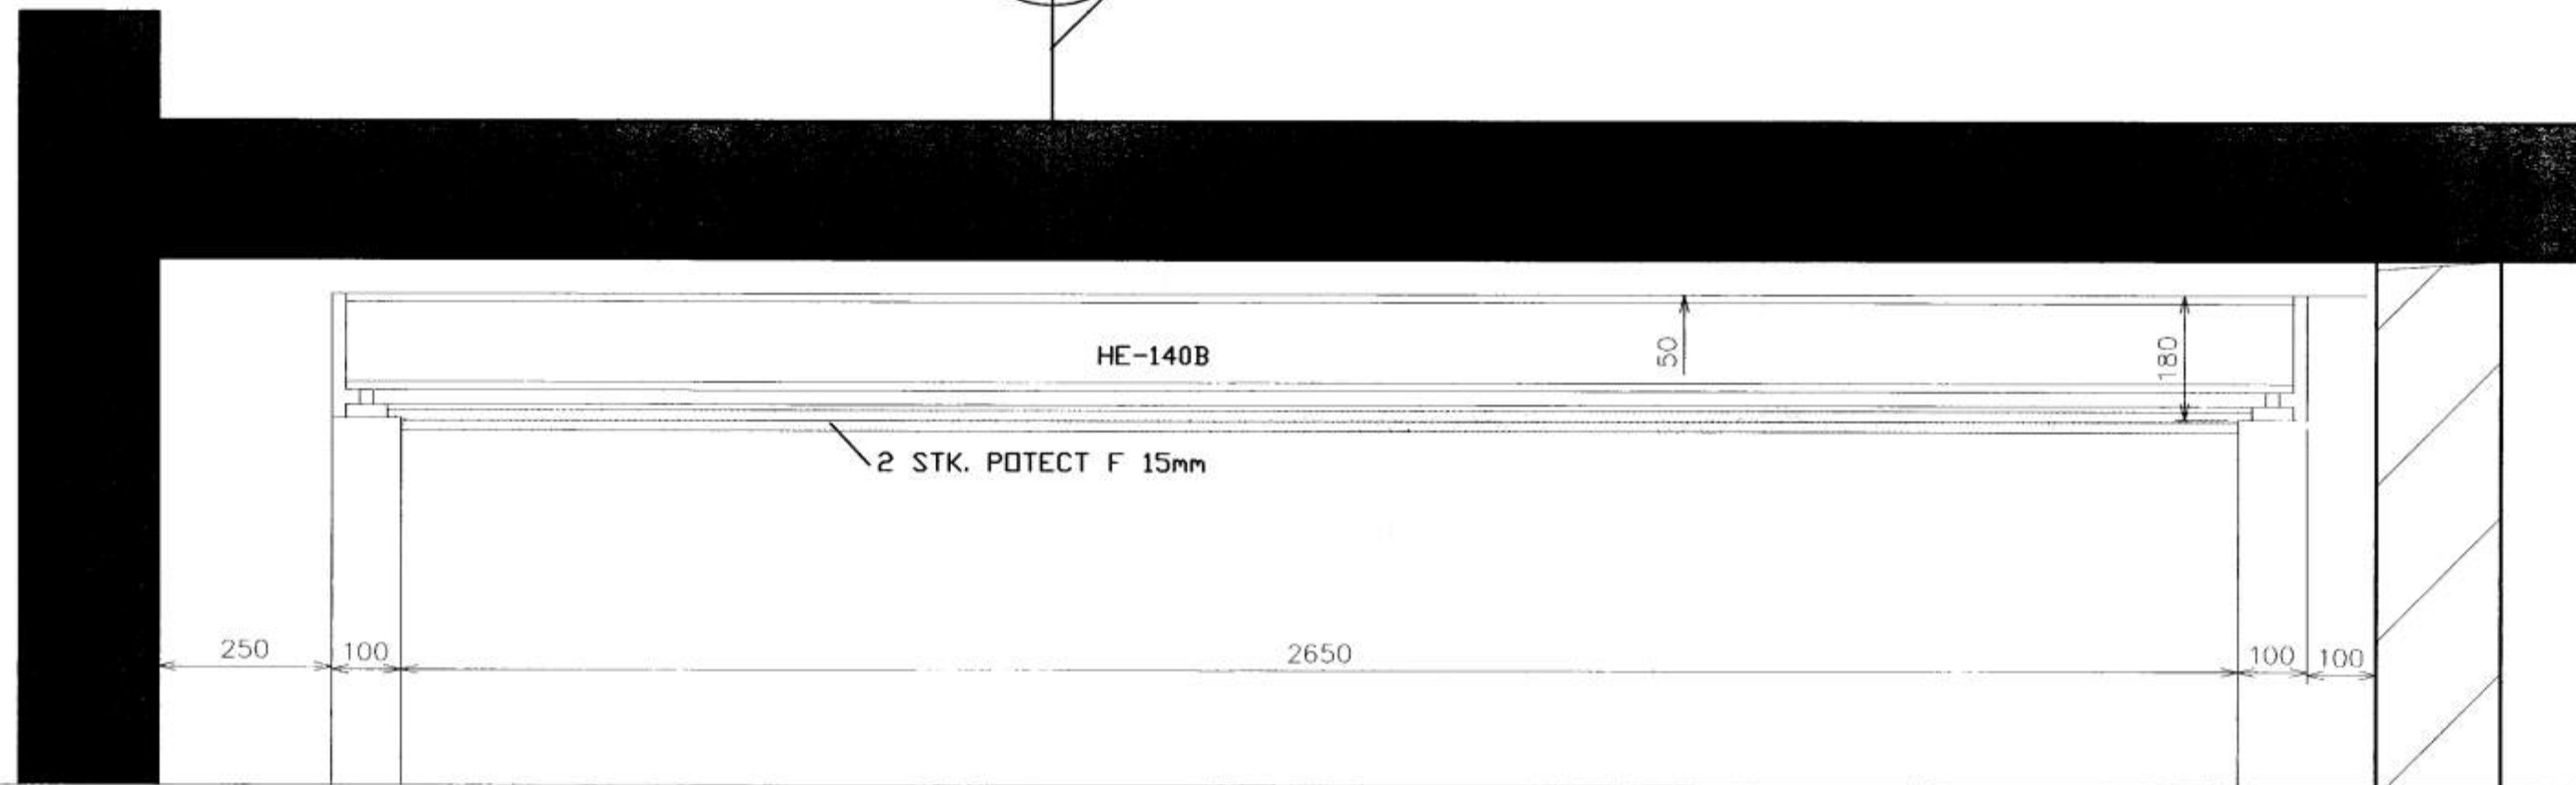


SKRÖFUR í INNRI PLÖTU
S25 MEÐ 200-300mm MILLIBILI
SKRÖFUR í YTRI PLÖTU
S4 MEÐ 200-300mm MILLIBILI

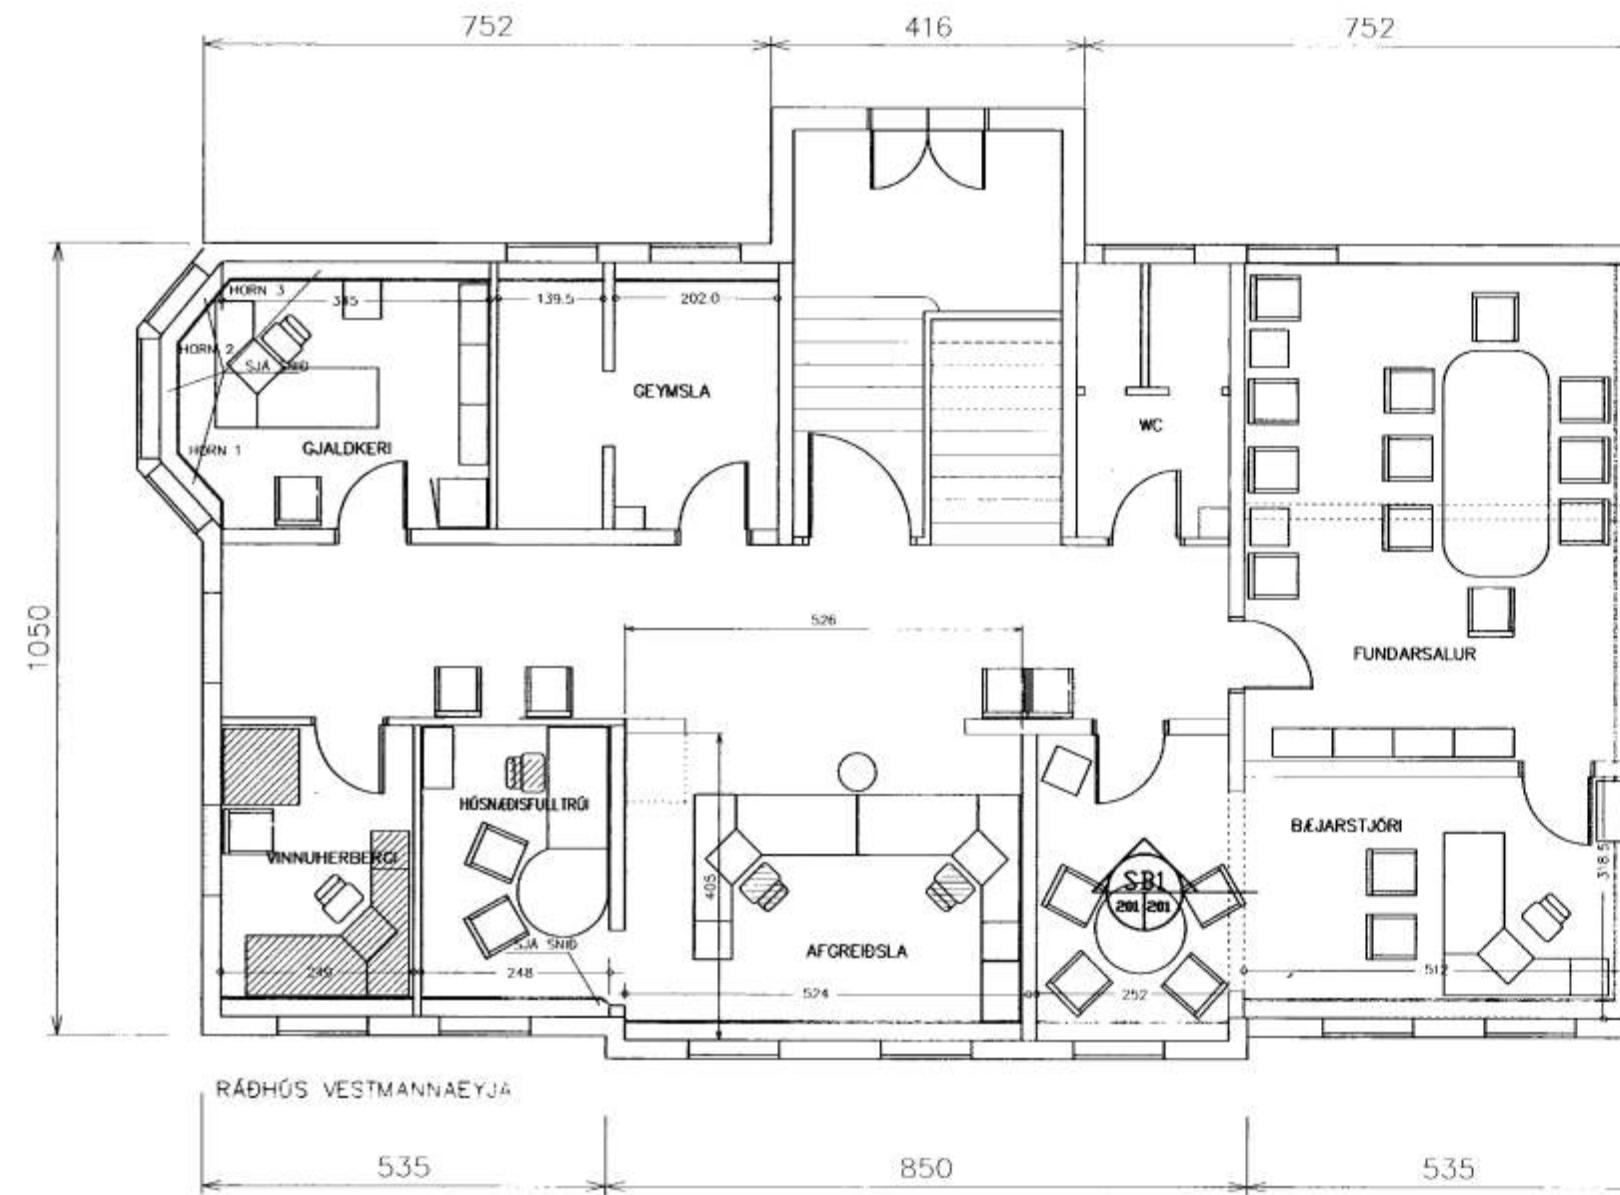

SAMÞYKKT AF BYGGINGARFULLTRÚA

30. JÚLÍ 2008

Sigurður S. Þorsteinsson
BYGGINGARFULLTRÚINN Í VESTMANNAEYJUM

NR	DAGS.	BREYTING
A		
B		
C		
D		
E		
F		
G		
H		

SKÝRINGAR

ÖPNA SKAL MILLI SUÐAUSTURHERBERGJA
SAGA SKAL GAT Í STEINVEGG EINS OG
FRAM KEMUR Á ÞESSARI TEIKNINGU.
ÖLL MÁL TAKIST Á STAÐUM
AÐUR EN SAGAÐ ER FURR GATINU
SKAL KOMID FYRIR STÍFJUM BÆÐUM MEGIN
EFTIR AÐ SAGAÐ HEFUR VERIÐ OG STEYPA
FJARLÆGD SKAL KOMA HE 140B BITA FYRIR
ÖFAN Á 20 MM STÁPLÖTUM
NEDRI PLATAN 140X60X2 MM
EFRI PLATAN 140X20X2 MM
BITANA SKAL EUNANGRA MEÐ
2X 15 MM GIFSPLÖTUM
SPARTLA OG MÁLA EINS OG VEGGIR/ LOFT
SAGA SKAL GAT Í STEINVEGG EINS OG FRAM

Teiknistofa PZ ehf
Ráðgjafarverkfræðipjónusta



Kirkjuveg 23 900 Vestmannaeyjum Sími 481-2711 Fax 481-3076
Heimasíða <http://www.teiknistofa.is> Netfang pz@teiknistofa.is

Verkefni	RÁÐHÚS VESTMANNAEYJA TILLAGA 1- STÁLBITI
Verkefni	GRUNNMYND/ SNÍÐ

Dags.	Hannað	Ver.nr	Mælikvarði
JÚLÍ 2008	PZ	8536	1/50
Yfirfarið	Teiknað	Teiknr	Breyting
		201	

Samþykkt *Pau. Þorsteinsson*