



7596

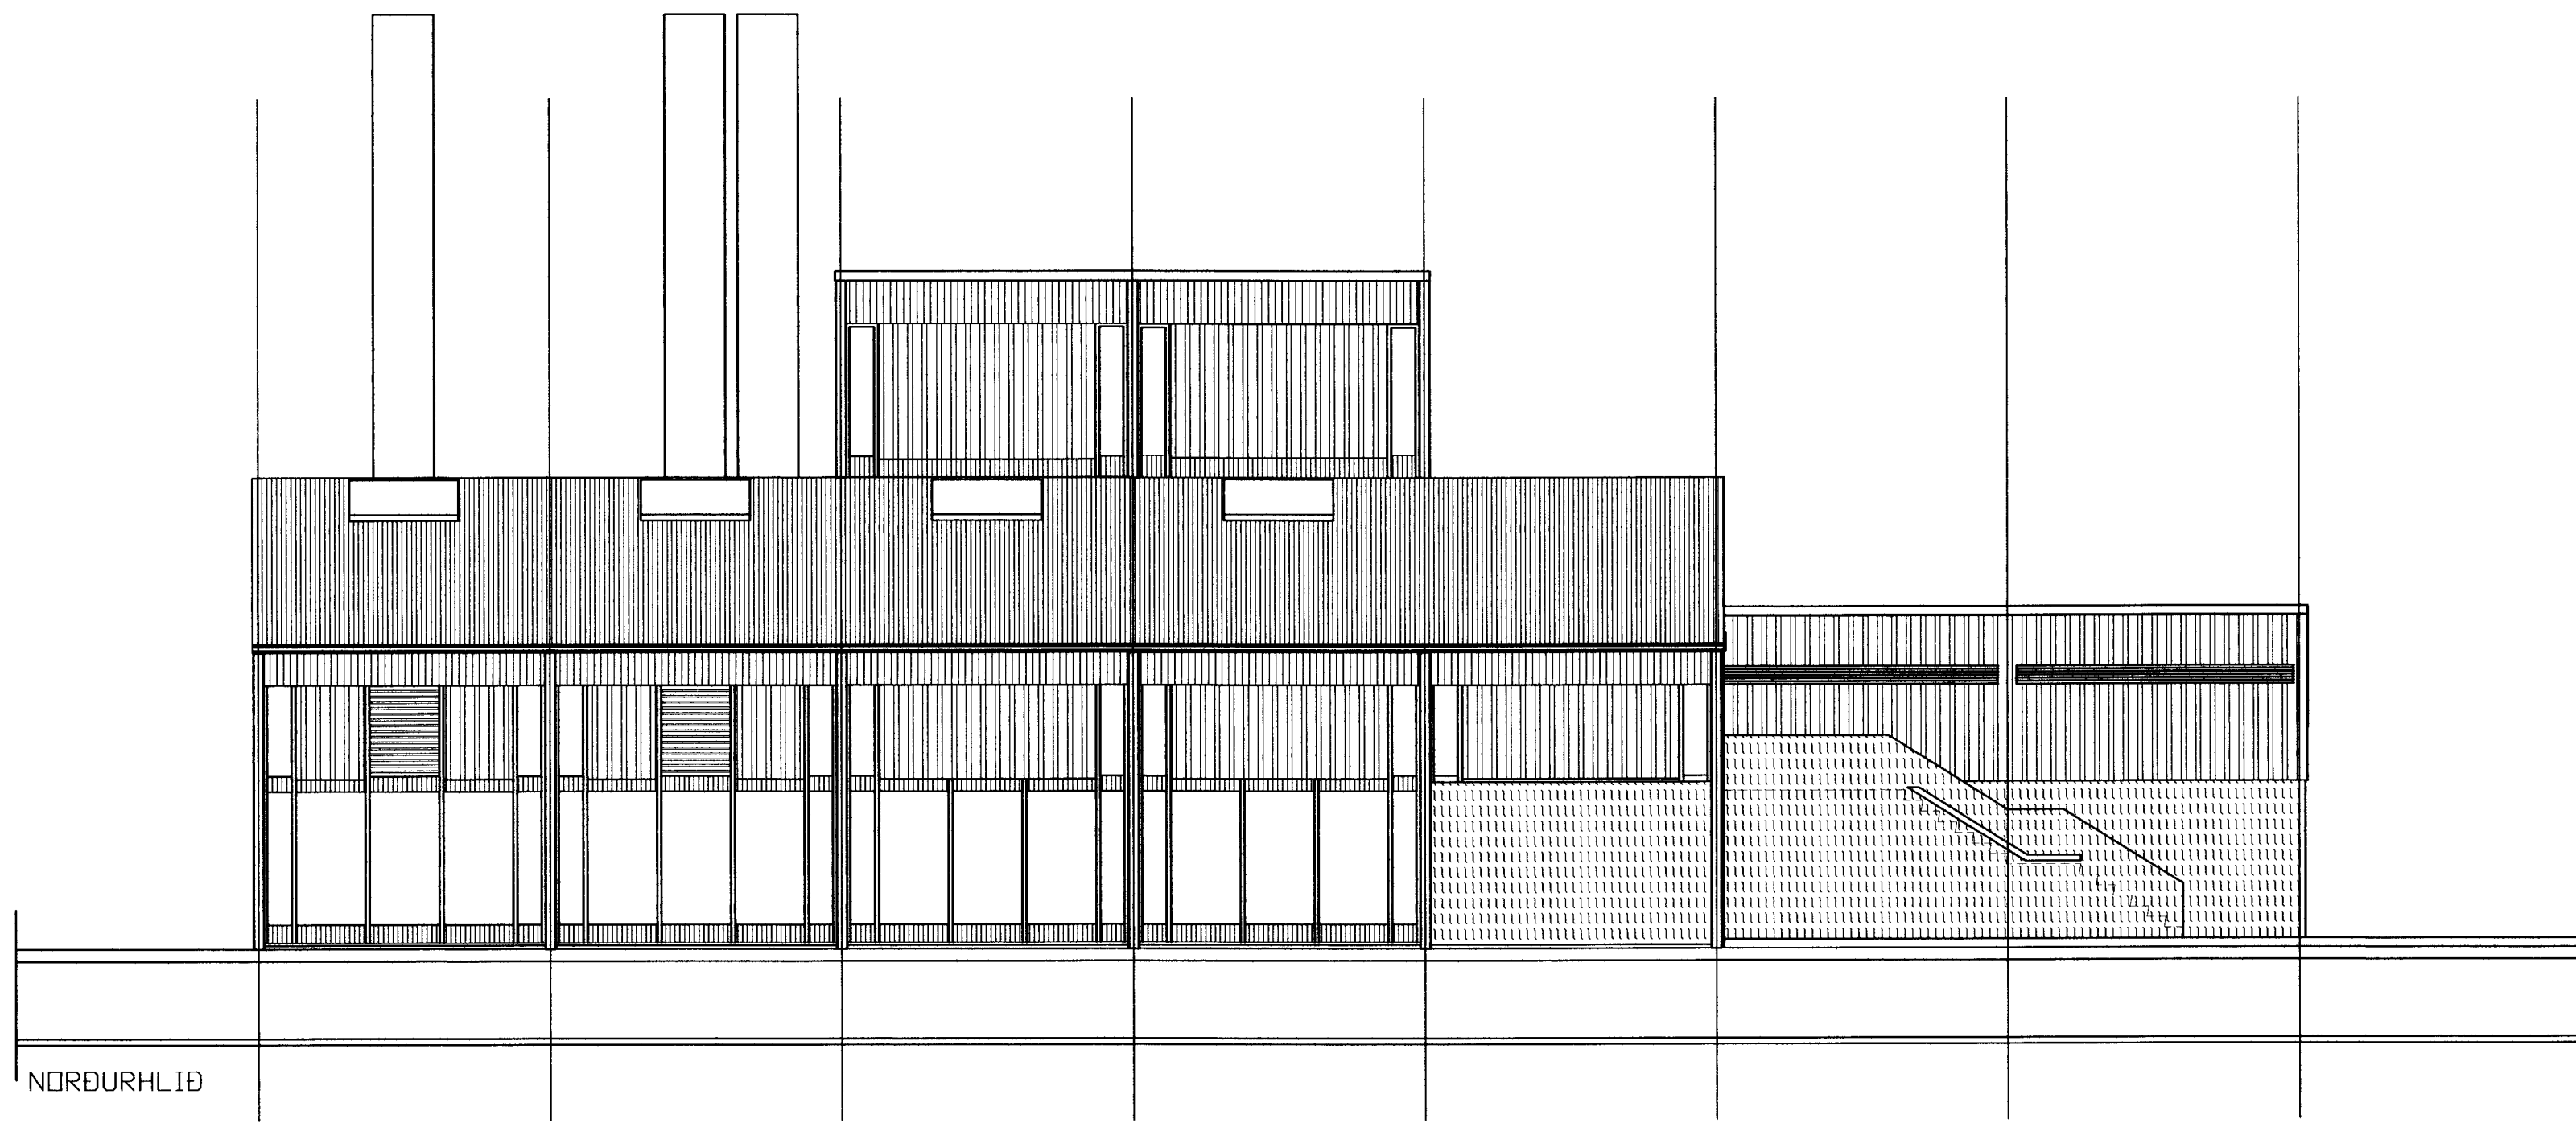

NORÐURHLIÐ

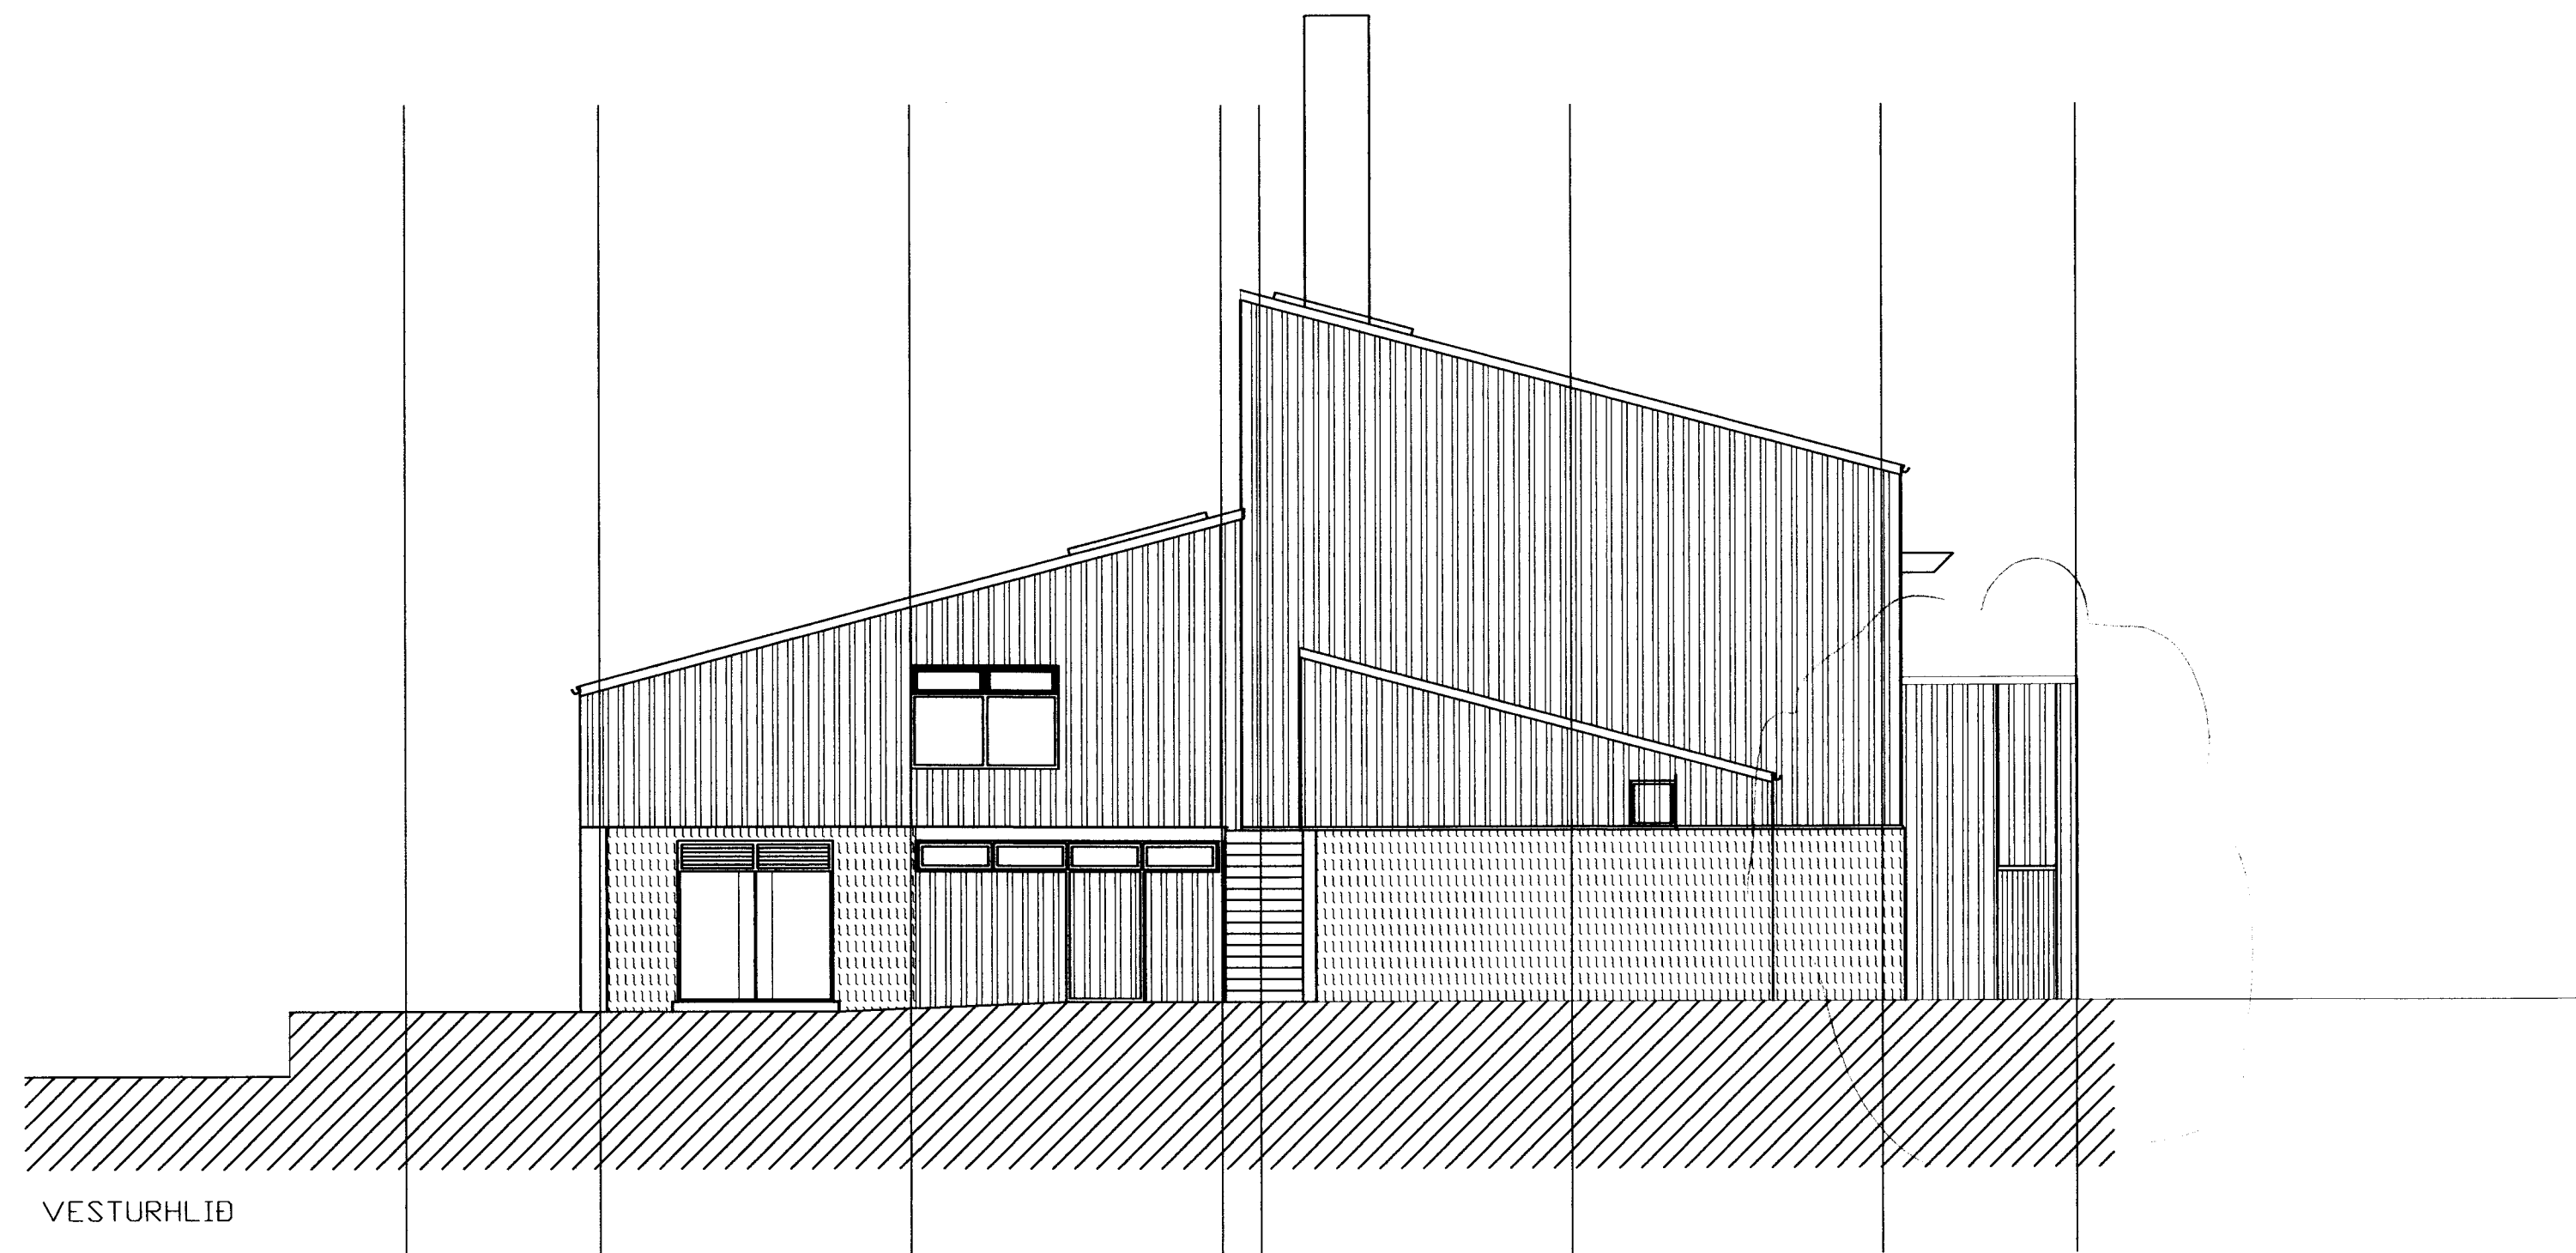

VESTURHLIÐ

SAMÞRÍKT AF BYGGINGARÞRÍKTUM
 1994-2003
 Sigurður S. Björnsson
 TEIKNISTOFA PZ EHF

NR	DAGS.	BREYTING
A	29.12.10	stækkun spennu og rofarýma
B		
C		
D		
E		
F		
G		
H		

SKÝRINGAR

Teiknistofa PZ ehf
 Ráðgjafarverkfræðipjónusta

Kirkjuvegi 23 900 Vestmannaeyjum Sími 481-2711 Fax 481-3076
 Heimasíða <http://www.teiknistofa.is> Netfang pz@teiknistofa.is

Verkefni
 HITAVEITA SUÐURNESJA
 DÆLUSTÖÐ Í LÖNGULÁ

Verkefni
 ÖTLIT
 NORÐUR- OG VESTURHLIÐ

Dags.	Hannað	Verk.nr	Mælikvarði
DES. 10	BB	0139-2	1/100
Yfirfarð	Teiknað	Teikn.nr	Breyting
PZ	EA	105	A

Samþykkt
 Lýðsum Björgvinsson 270963-544