



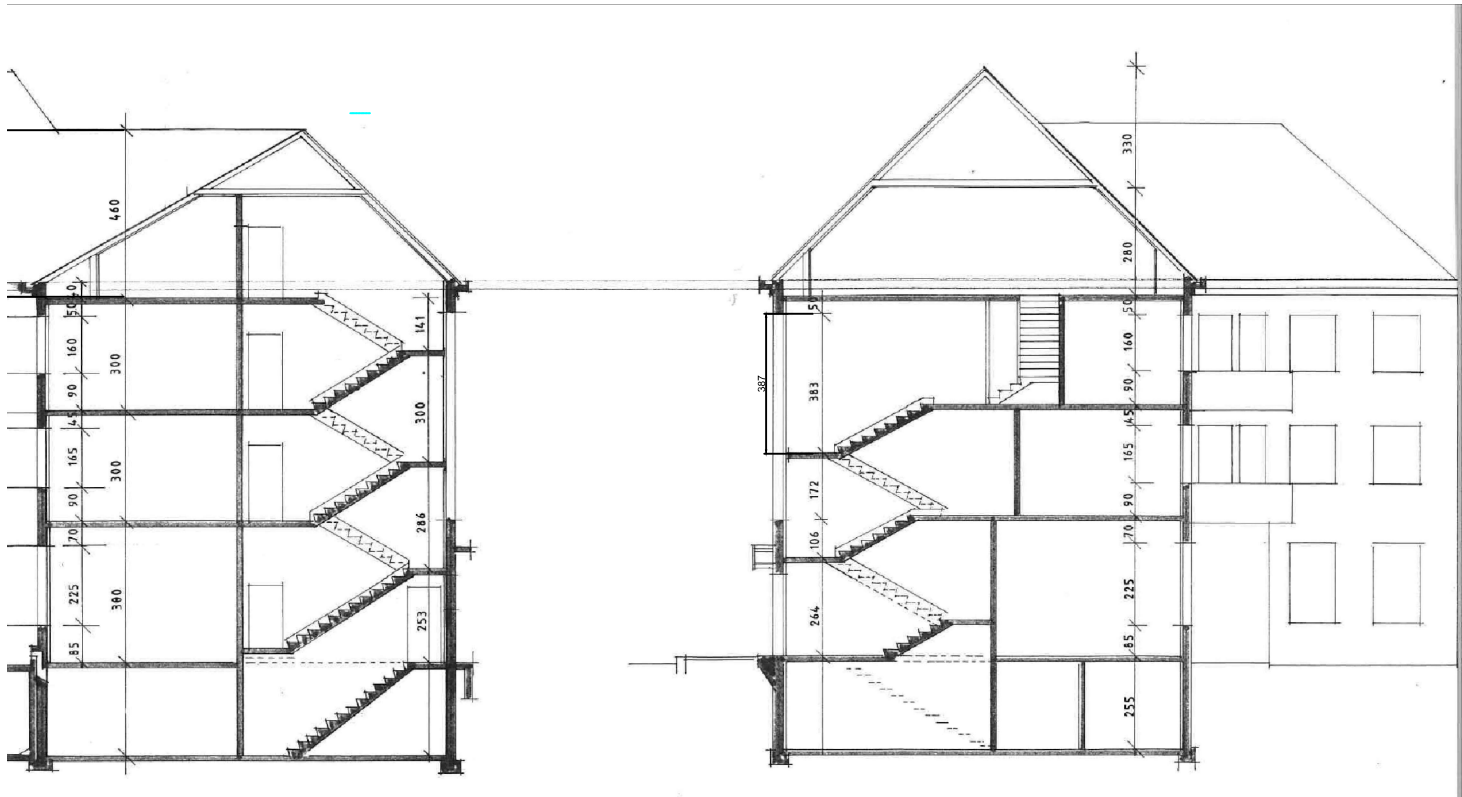


SNID Í AUSTURSTIGAHÚS 1:100

SNID Í SUÐURSTIGAHÚS 1:100

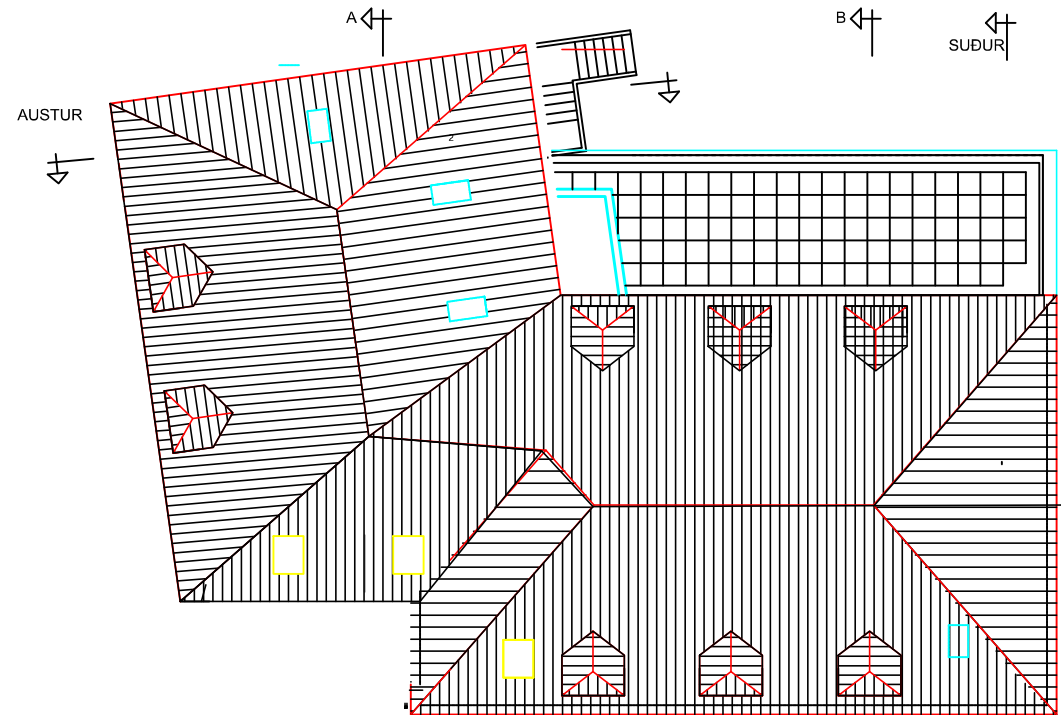

GRUNNMYND ÞAK

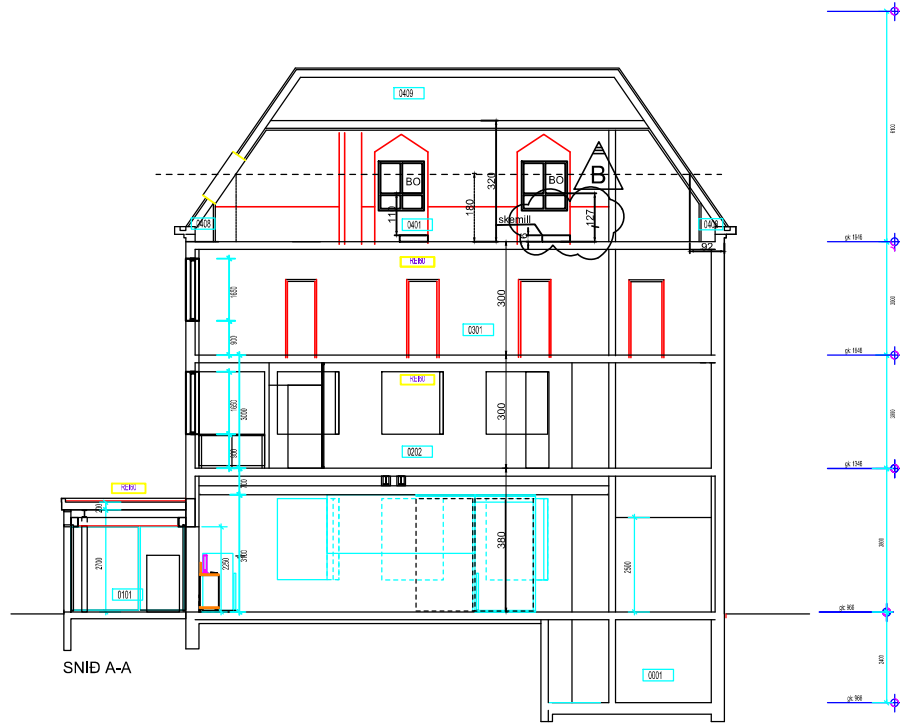

SNID A-A



SNID B-B

Vestmannaeyjar

Rannveig Ísfiörð
Tími: 05.01.2026 7:56

Samþykkt af byggingarfulltrúa

NR	DAGS.	BREYTING
A	24.09.-25	SNID Í STIGA OG GRUNNM. ÞAK
B	13..11.25	MÁLSETNING UPP BO SNID A-A

SKÝRINGAR

Breytingar:

Breytingar eru táknaðar með bókstöfum, A, B, C o.s.frv. Dreigið verður ský utan um allar breytingar sem gerðar eru á milli útgáfa á hverri teikningu.

Breytingar eru skýjaðar og númeraðar l.d. A

Svæði í biðstöðu eru sýnd skráveruð

- EI90 ELDVARNARVEGGUR
- 01 ÚTGANGUR
- EICS30 ELDVARNARHURD
- R REYKSKYNJARI
- BO BJÖRGUNAROP
- BRUNASLANGA
- ST SLÖKKVITÆKI
- GN GÖLFNIDURFALL
- LR-> LOFTREASTING
- LOFTSTOKKAR

tpz
teiknistofa

Kirkjuvegi 23 900
Vestmannaeyjum
Sími 481-2711
tpz@teiknistofa.is
www.teiknistofa.is

Verkhelti
KIRKJUVEGUR 23, VESTMANNAEYJUM
BREYTING A 4. HÆÐ

Verkefni
SNID A-A, B-B

ÚTG. DAGS	HANNAD	VERK.NR
14.04.2025		0226-4
YFIRFARIÐ	TEIKNAÐ	Mælikvarði
	PZ	1:100
TEIKN. NR	BREYTING	
103	B	
Samþykkt	Rannveig Ísfiörð	110742-3379