

Samþykkt á fundi byggingar-
nefndar Vestmannaeyja
16. SEP. 2021
Byggingarfulltrúinn í Vestmannaeyjum

SAMÞYKKT AF BYGGINGARFULLTRÚA

21. SEP. 2021
Sigurður S. Bj.
BYGGINGARFULLTRUINN Í VESTMANNAEYJUM

Upprunalegur hönnuður: Guðjón Samúelsson, 1927

Skýringar

- LR Loftræsting
- GN Gólfniðurfali
- R Reykiskynjar
- SLT Stökkvitzaki
- BO Björgunarp
- FGK Frágenginn gólfkoti
- PK Pakkötur
- K Kötur á landi

Fyrirvari




Öll mál eru í mm en hæðarkötur í metrum. Mælið ekki af teikningum.

Teikning skal lesin með viðeigandi gögnum, verkýsingum og teikningum annarra hönnuða.

Öll mál skal athuga á staðnum áður en smíði hefst. Misræmi í teikningum og vafatríði skal tilkynna arkitektum strax.



Sigurður S. Bj.
240759-2339

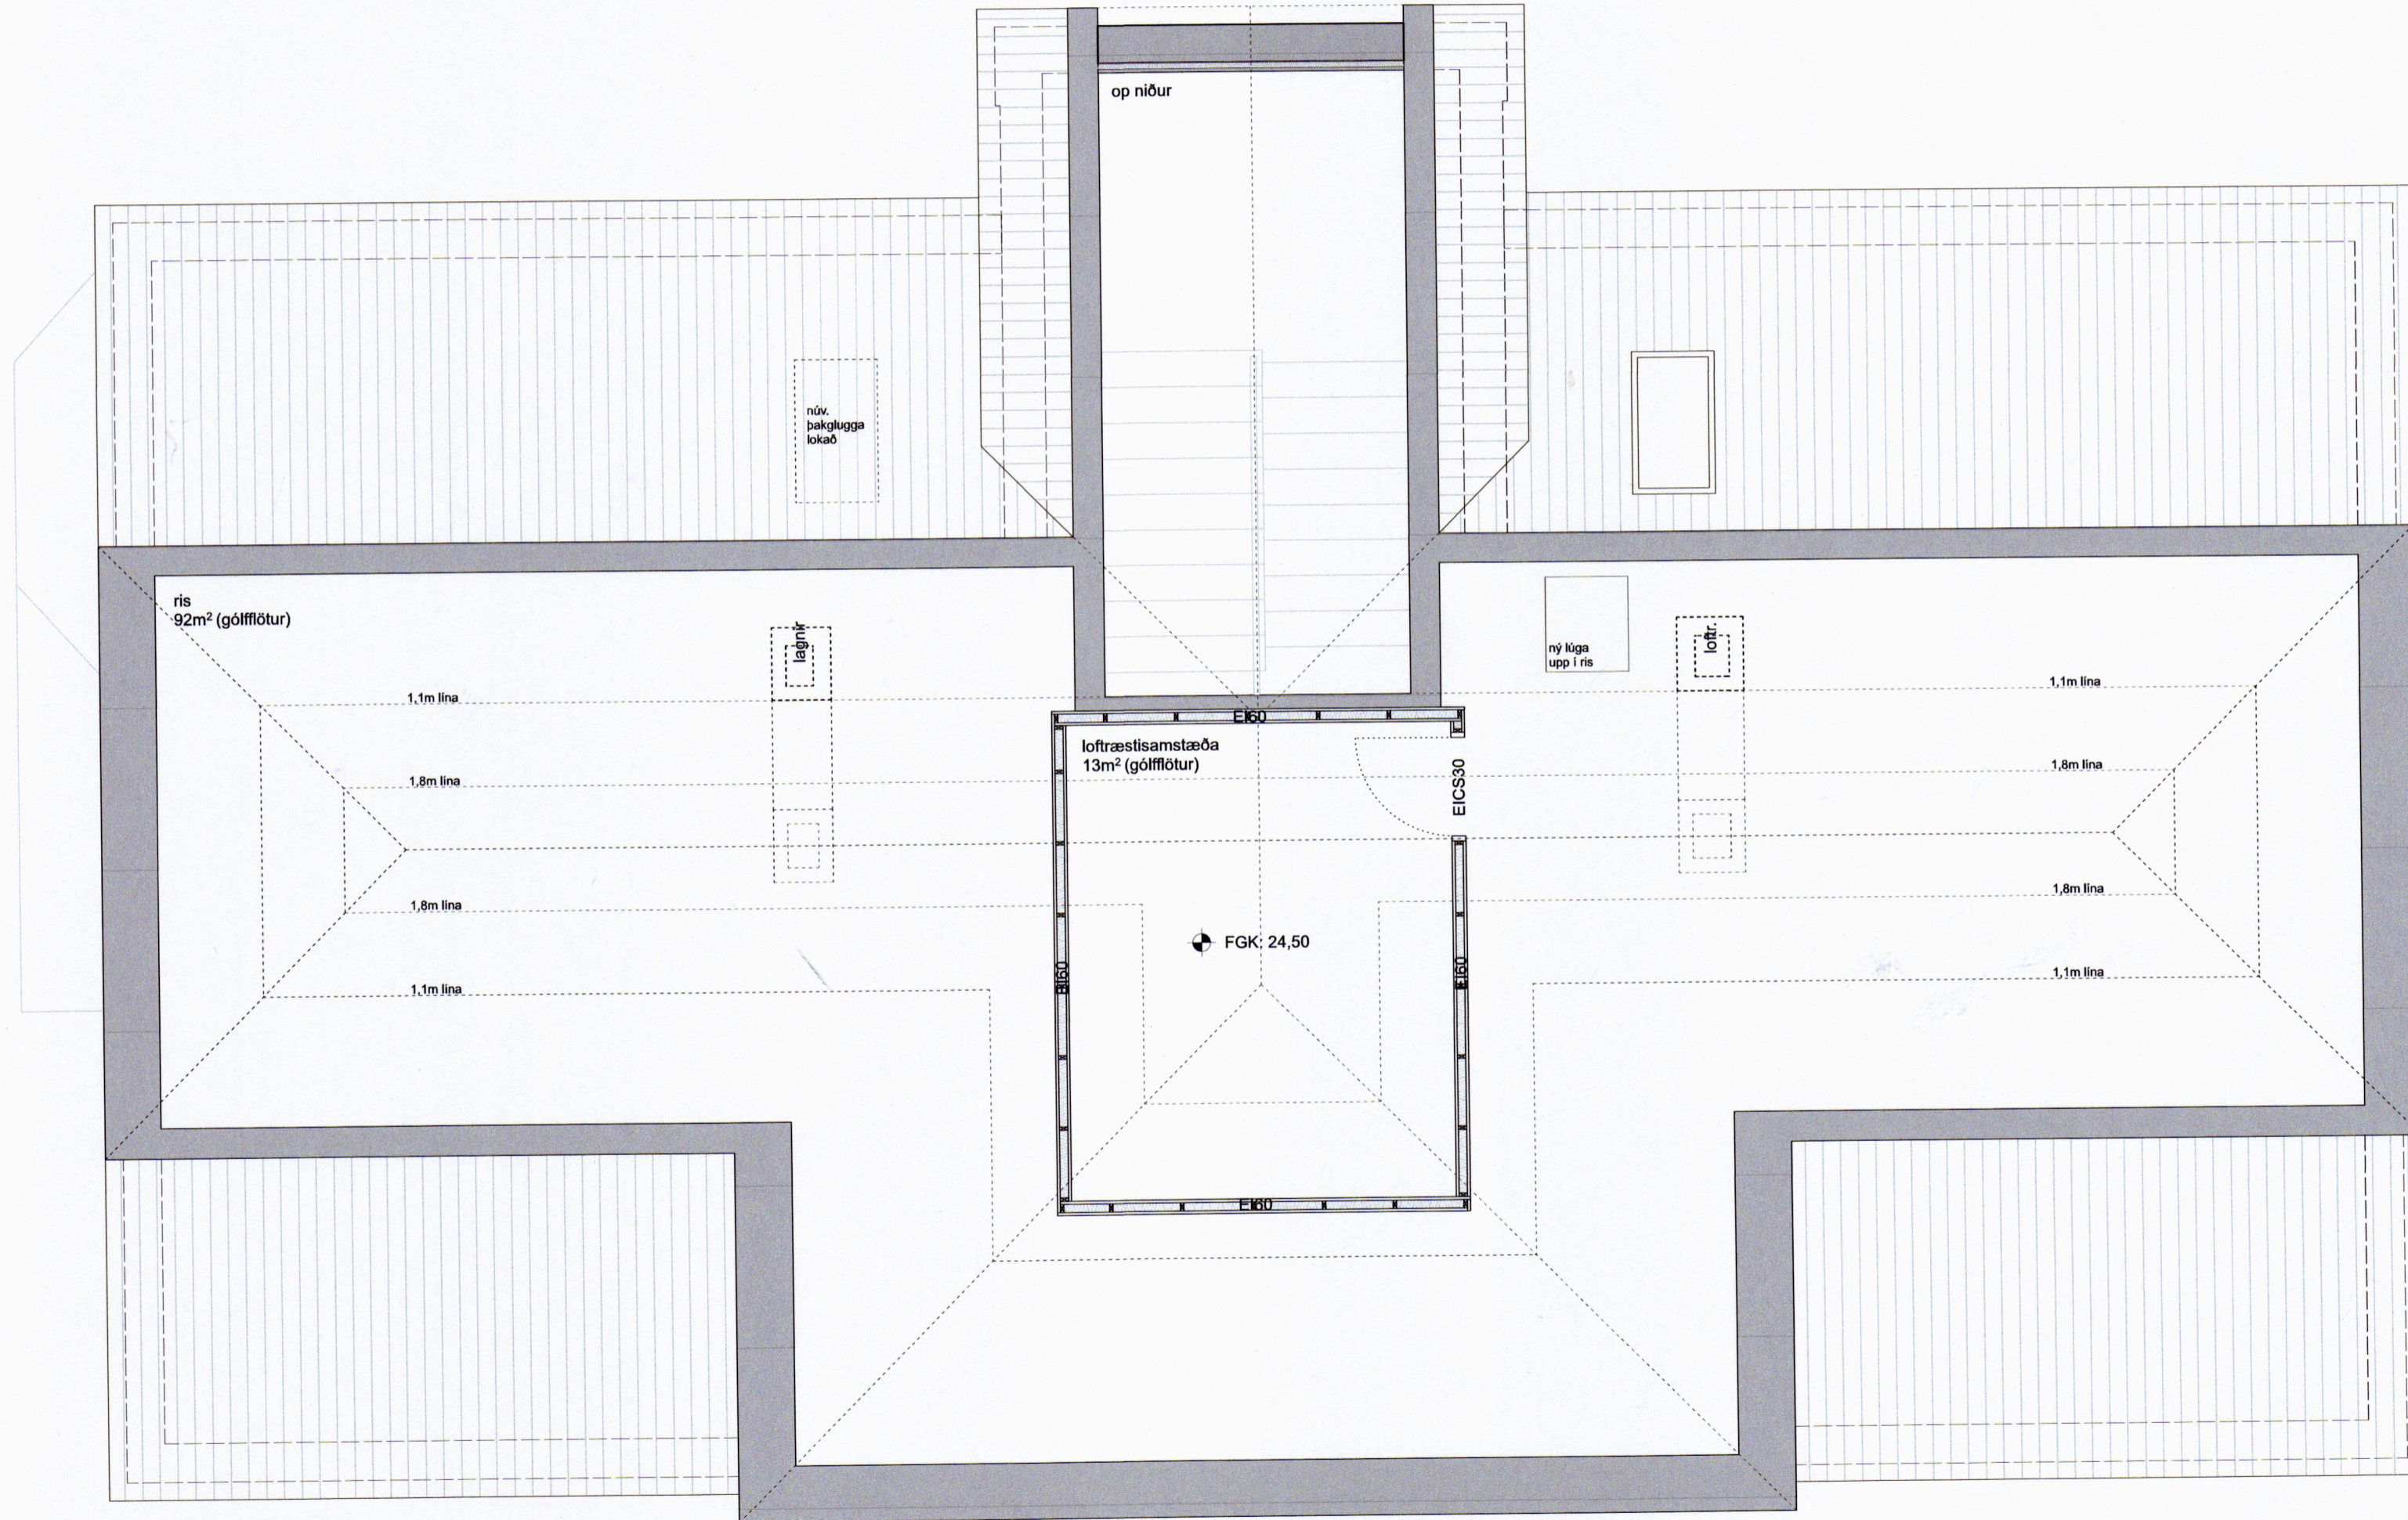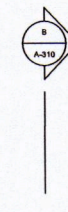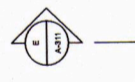

Grunnmynd rishæðar ①

| Útgáfa | Breyting | Dags. | Teiknað | Yfirfarið |
|---|------------|-------|-----------------|-------------|
| Kirkjuvegur 50 | | | | |
| Stgr. 8000-1-50630500 Landnr. L161182 | | | | |
| Endurbætur og stækkun | | | | 081 |
| Tegund verks | | | | Verknr. |
| Séruppdrættir | | | | 1:50 |
| Grunnmyndir | | | | Mkv. |
| B-203 | - | | 5/24 | A2 |
| Raðnúmer | Útgáfa | | Blað | Stærð |
| GV | JDÁ | | 25.03.21 | |
| Teiknað | Yfirfarið | | Útgáfa dags. | |

TRÍPÓLÍ ARKITEKTAR

Klapparstig 16 | 101 Reykjavík | s: 519-2930 | www.tripoli.is | tripoli@tripoli.is

Andri G. L. Andrésson | Arkitekt ETH FAÍ | kt: 240182-3949 | andri@tripoli.is
 Guðni Valberg | Arkitekt FAÍ | kt: 250880-5299 | gudni@tripoli.is
 Jón Davíð Ásgeirsson | Arkitekt FAÍ | kt: 250280-5729 | jon@tripoli.is

©Trípólí Arkitektar
 Öll afnot og afritun teikningar að hluta eða í heild er háð skriflegu leyfi höfundar.