


Samþykkt í hinni byggingar
ráðgjafi Vestmannaeyja
16. SEP. 2021
Byggingarfulltrúinn í Vestmannaeyjum

SAMÞYKKT AF BYGGINGARFULLTRÚA

21. SEP. 2021
Sigurður Bj
BYGGINGARFULLTRÚINN Í VESTMANNAEYJUM

Upprunalegur hönnuður: Guðjón Samúelsson, 1927

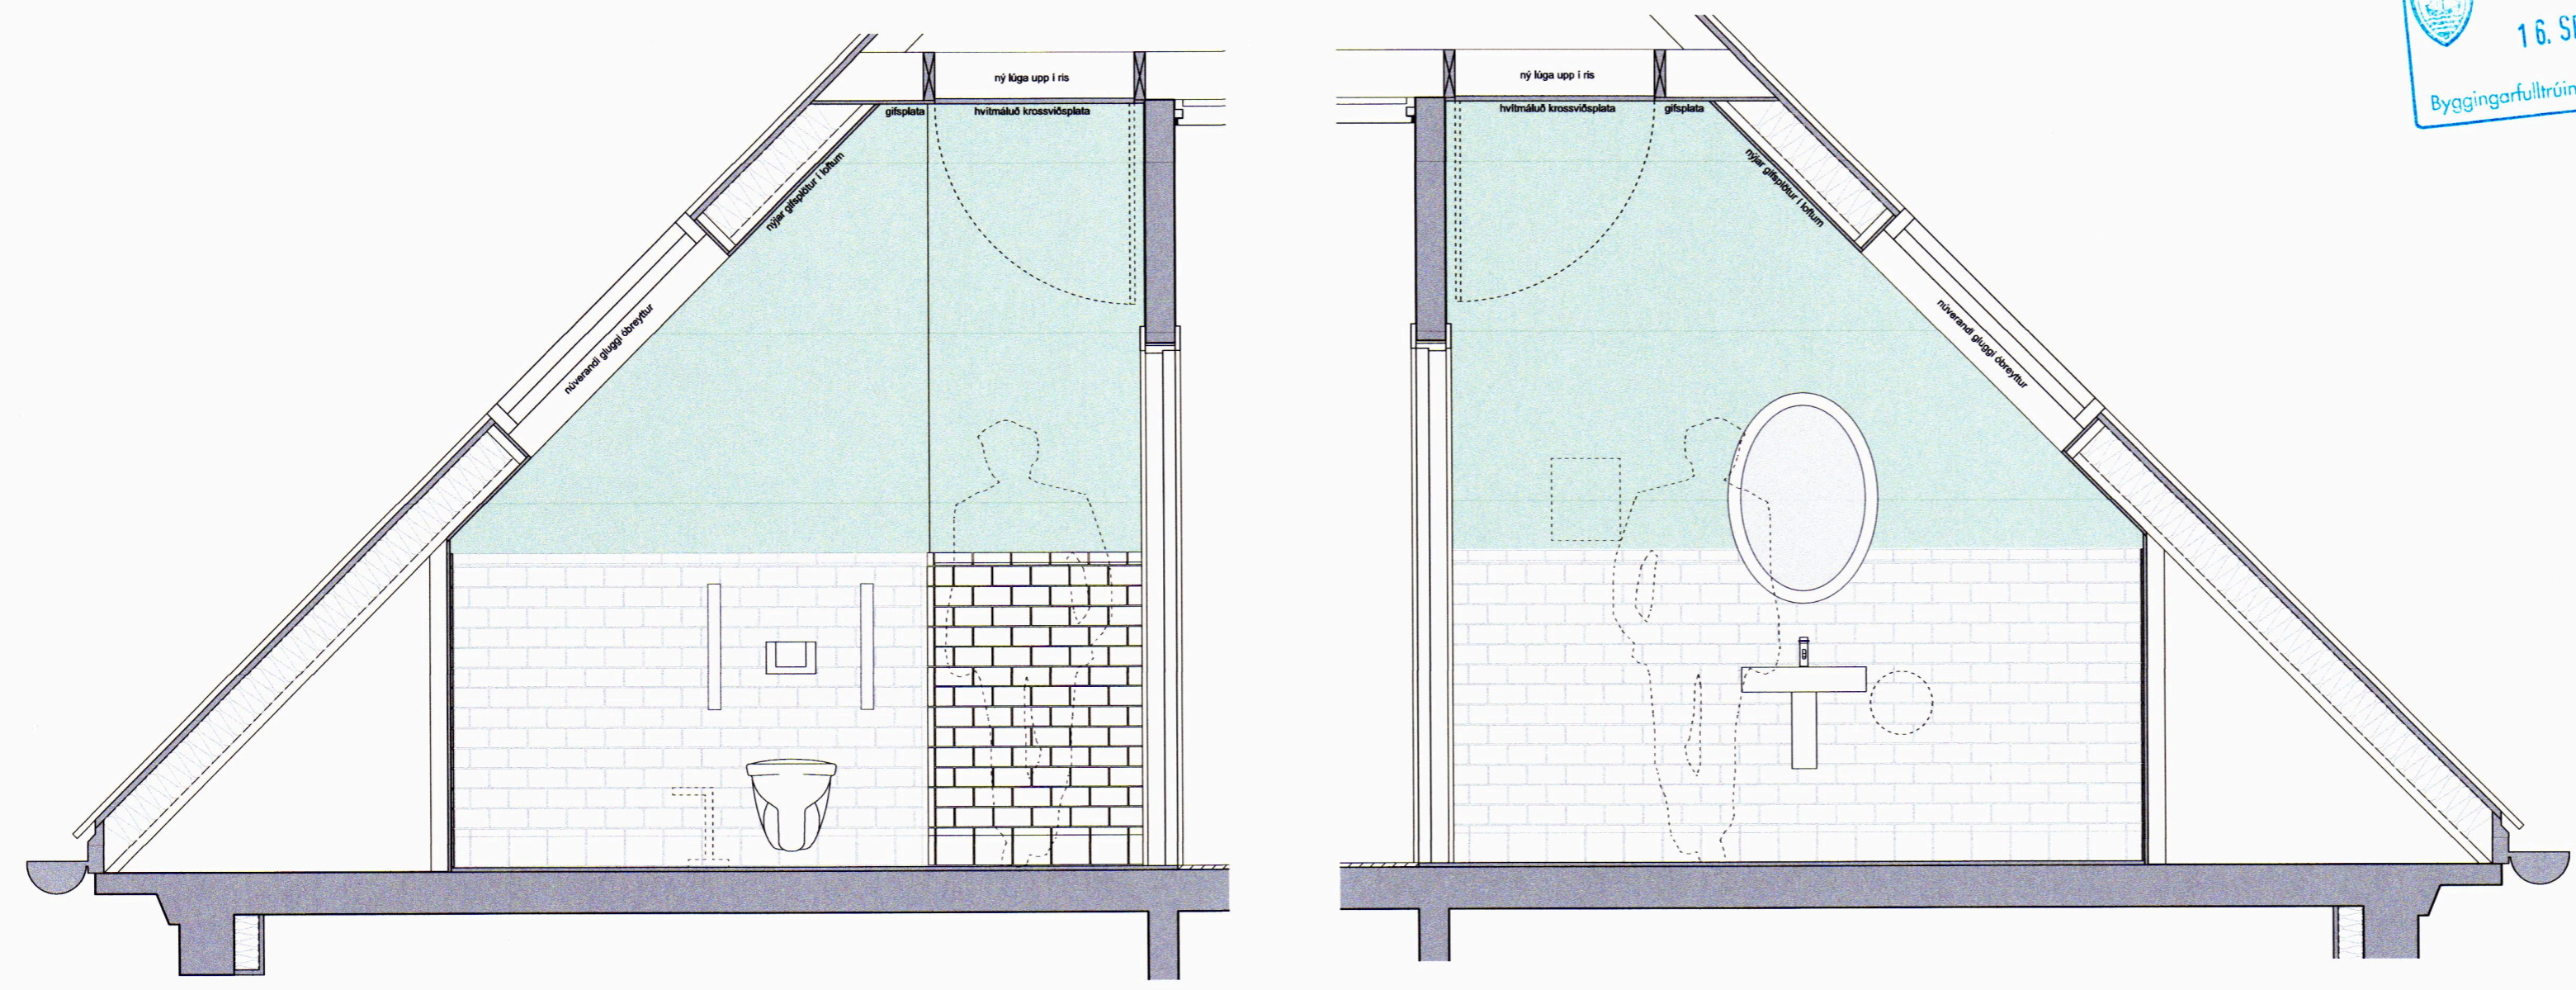

Skýringar

- LR Loftþræsting
- GN Gólfniðurfall
- R Reykskynjari
- SLT Slökkvitæki
- BO Björgunartöpp
- FGK Frágenginn gólfkóti
- PK Þakkótur
- K Kótar á landi

Fyrirvari


Öll mál eru í mm en hæðarkótar í metrum. Mælið ekki af teikningum.

Teikning skal lesin með viðeigandi gögnum, verklýsingum og teikningum annarra hönnuða.

Öll mál skal athuga á staðnum áður en smíði hefst. Misræmi í teikningum og vafaatróti skal tilkynna arkitektum strax.



Sigurður Bj
240759-2339

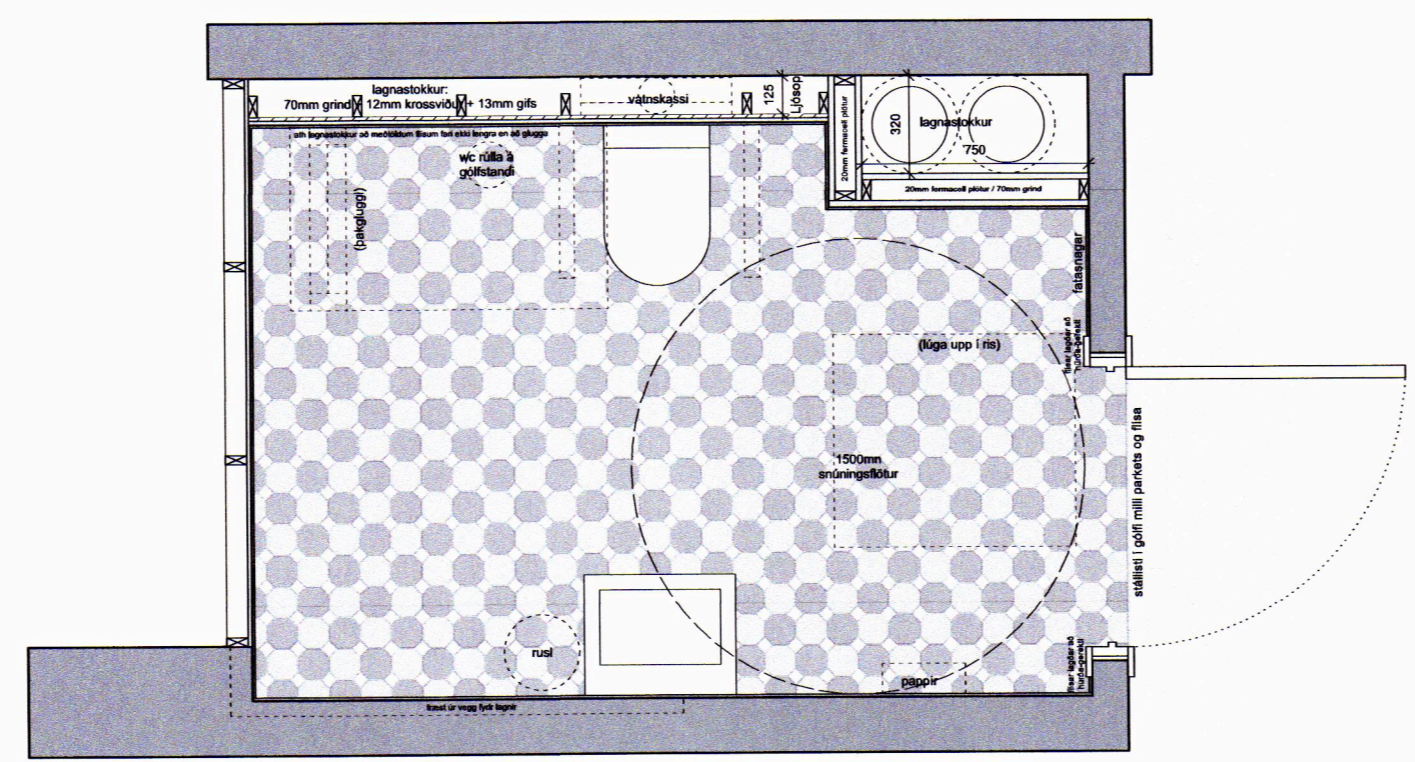

Útgáfa	Breyting	Dags.	Teiknað	Yfirfarið
Kirkjuvegur 50				
Stgr. 8000-1-50630500 Landnr. L161182				
Endurbætur og stækkun				081
Tegund verks				Verknr.
Séruppdrættir				1:25
Snyrting - grunnmynd/snið				Mkv.
B-404	-			19/24 A2
Raðnúmer	Útgáfa			Blað Stærð
GV	JDÁ			25.03.21
Teiknað	Yfirfarið			Útgáfa dags.

TRÍPÓLÍ ARKITEKTAR

Klapparstíg 16 | 101 Reykjavík | s: 519-2930 | www.tripoli.is | tripoli@tripoli.is

Andri G. L. Andrésson | Arkitekt ETH FAÍ | kt: 240182-3949 | andri@tripoli.is
 Guðni Valberg | Arkitekt FAÍ | kt: 250880-5299 | gudni@tripoli.is
 Jón Davíð Ásgeirsson | Arkitekt FAÍ | kt: 250280-5729 | jon@tripoli.is

©Tripólí Arkitektar
 Öll afnot og afritun teikningar að hluta eða í heild er háð skriflegu leyfi höfundar.