


1 2 3 4 5 6 7 8 9 10 11 12

SÁMÞYKKT AF BYGGINGARFULLTRÚA
28. SEP. 2021
BYGGINGARFULLTRÖNNI Í VESTMANNAEYJUM

UNDIRRITUN SAMRÆMINGARHÖNNUDAR

Sigurður Þ. 26259-7339

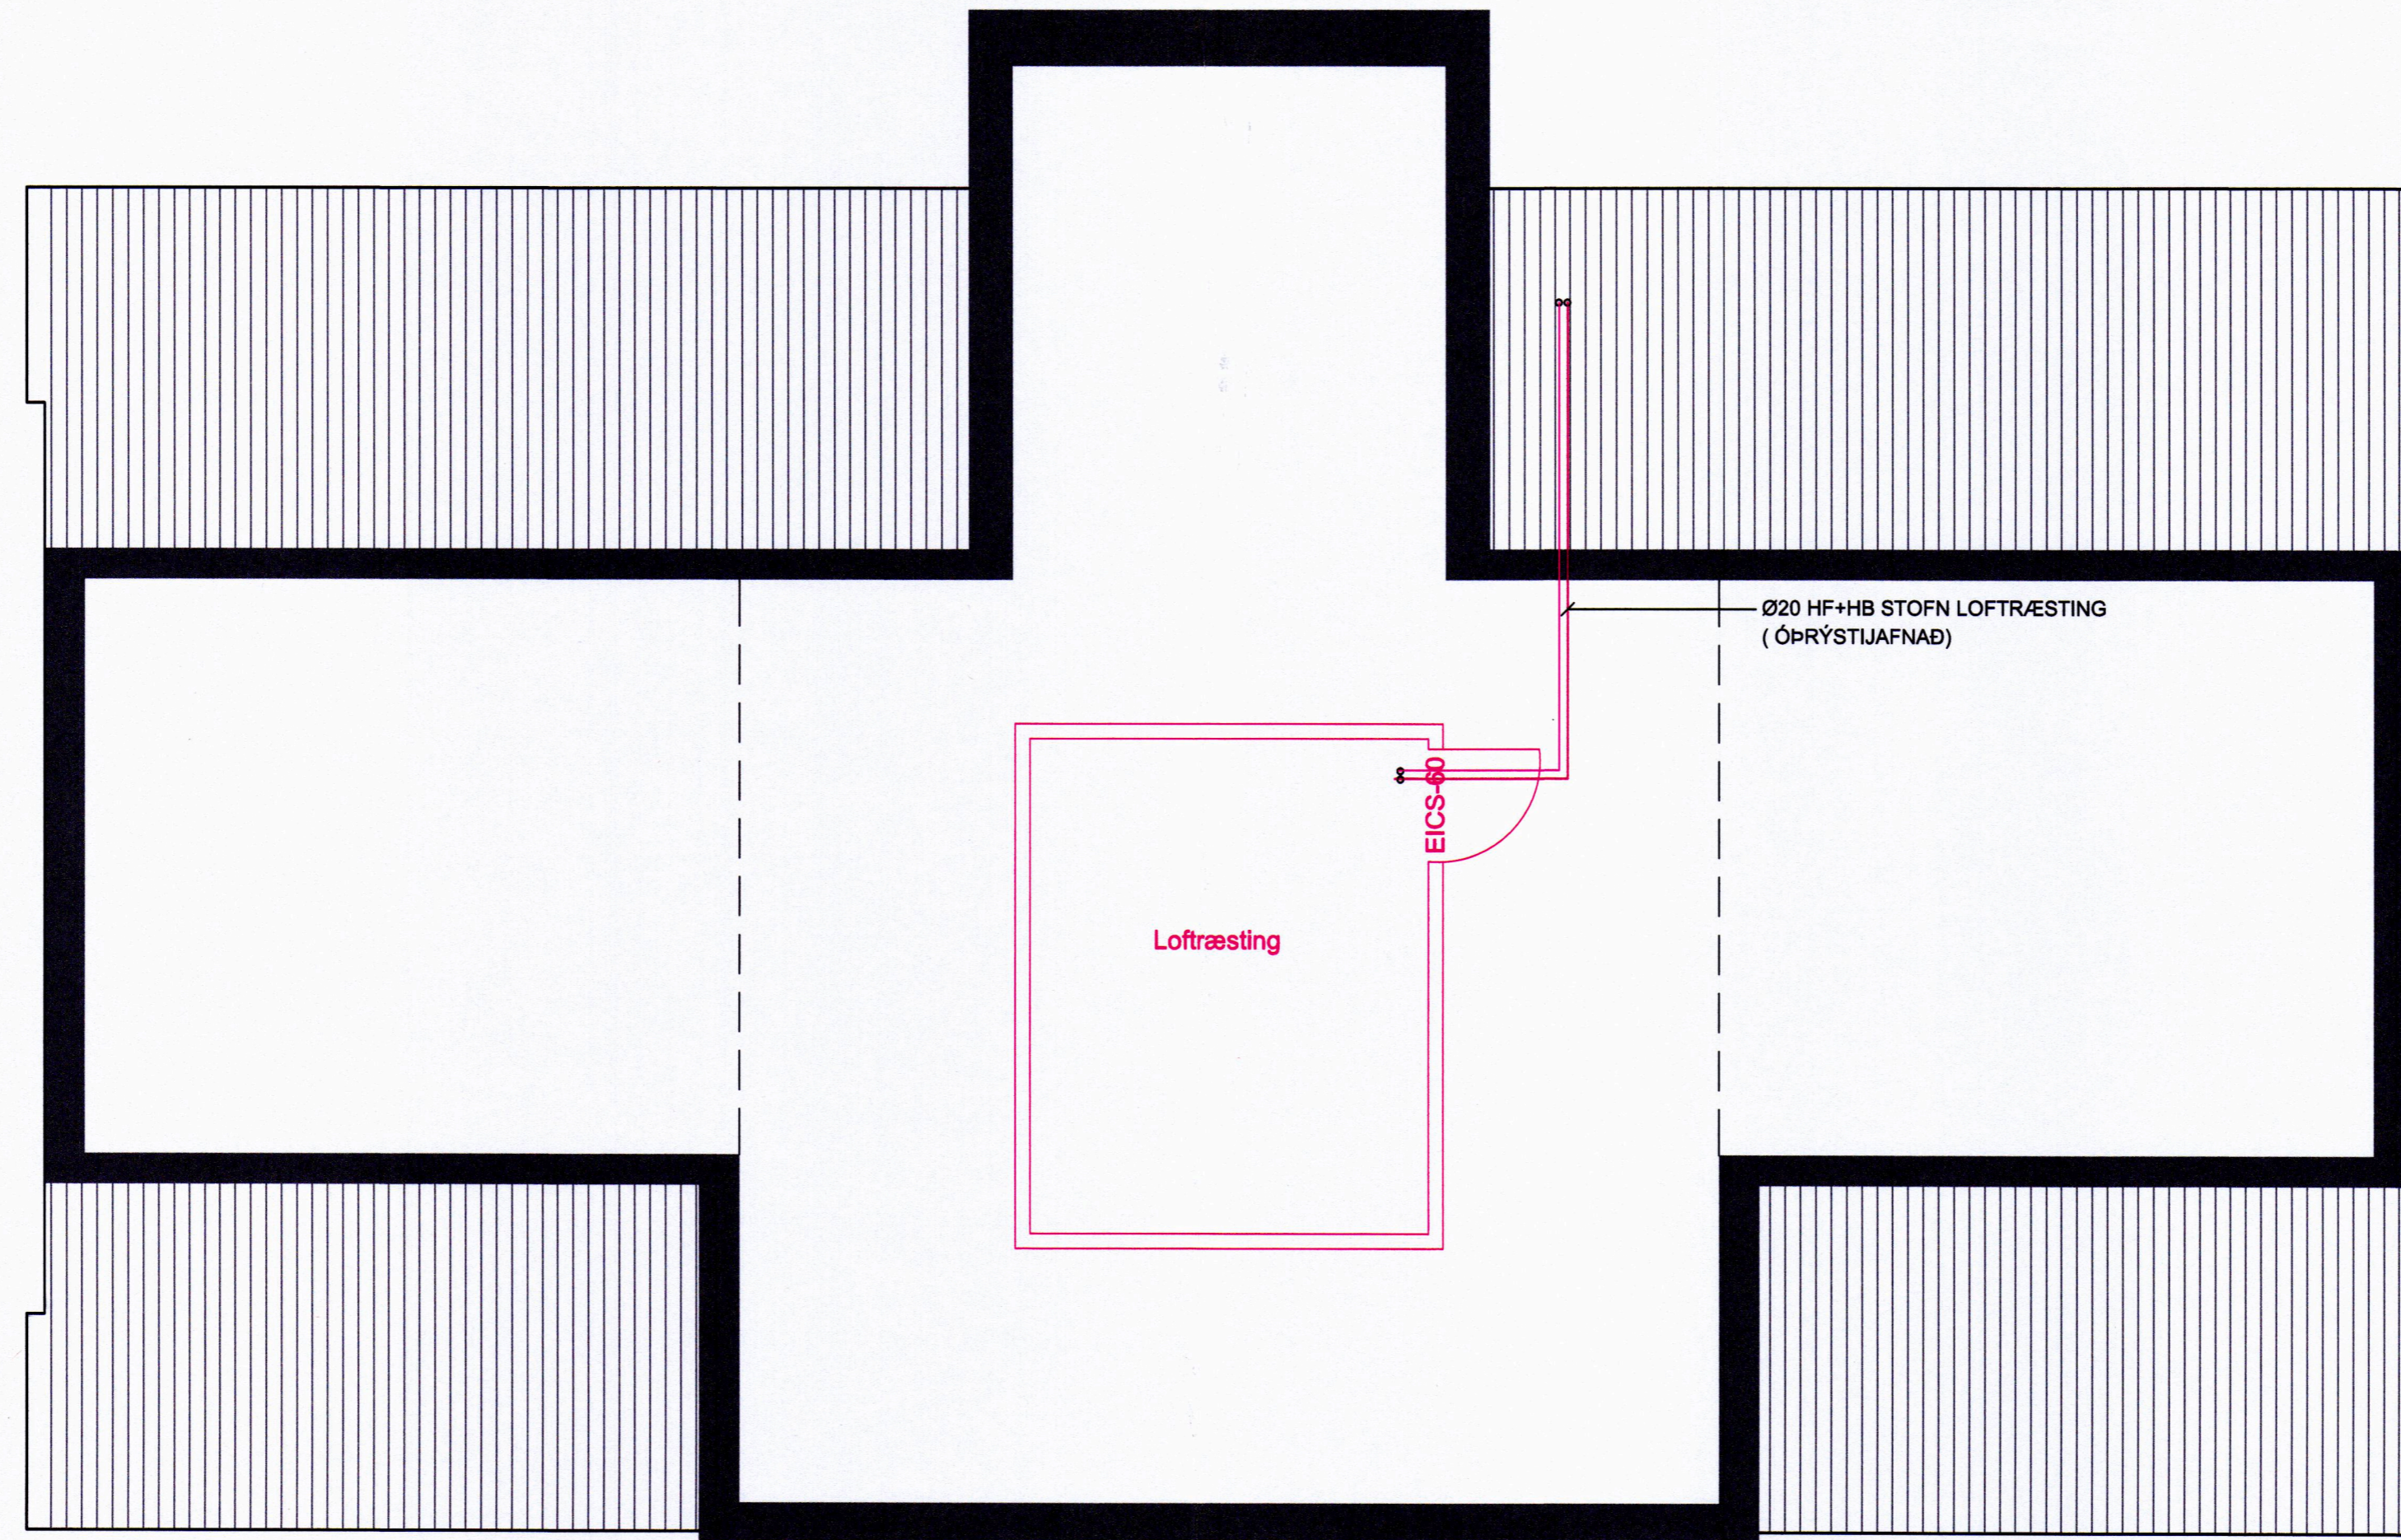

ÞAKRÝMI

TILVÍSUN

ÚTG DAGS SKÝRINGAR TEIK HANN RÝNT SAMP

tpz Kirkjuvegi 23 900 Vestmannaeyjum Sími 481-2711 tpz@teiknistofa.is www.teiknistofa.is
teiknistofa

ÚTG. DAGS	HANNAÐ	MÆLIKVARÐI
15.09.21	BB	1:50 (A1)
YFIRFARIÐ	TEIKNAD	1:100 (A3)
BB	RS/BB	

SÁMÞYKKT: *Sigurður Þ. 26259-7339*

Ráðhús Vestmannaeyja
900 Vestmannaeyjar
Lagnir - Hitakerfi
2 Hæð
Grunnmynd

VERKFRANG 8645-2 TEIKNING 334