


SÁMÞYKKT AF BYGGINGARFULLTRÚA  
28. SEP. 2021  
BYGGINGARFULLTRÚNNI Í VESTMANNAEYJUM

UNDIRRITUN SAMRÆMINGARHÖNNUDAR

*Sigrún S. 267597339*

**SKÝRINGAR**  
Málsett er í miðju allra gata  
Miðja á öllum götum er 225 f/ loft.  
**Rörastæð og borun.**  
Ø125 → Ø130  
Ø160 → Ø165  
Ø205 → Ø210  
Ø255 → Ø260

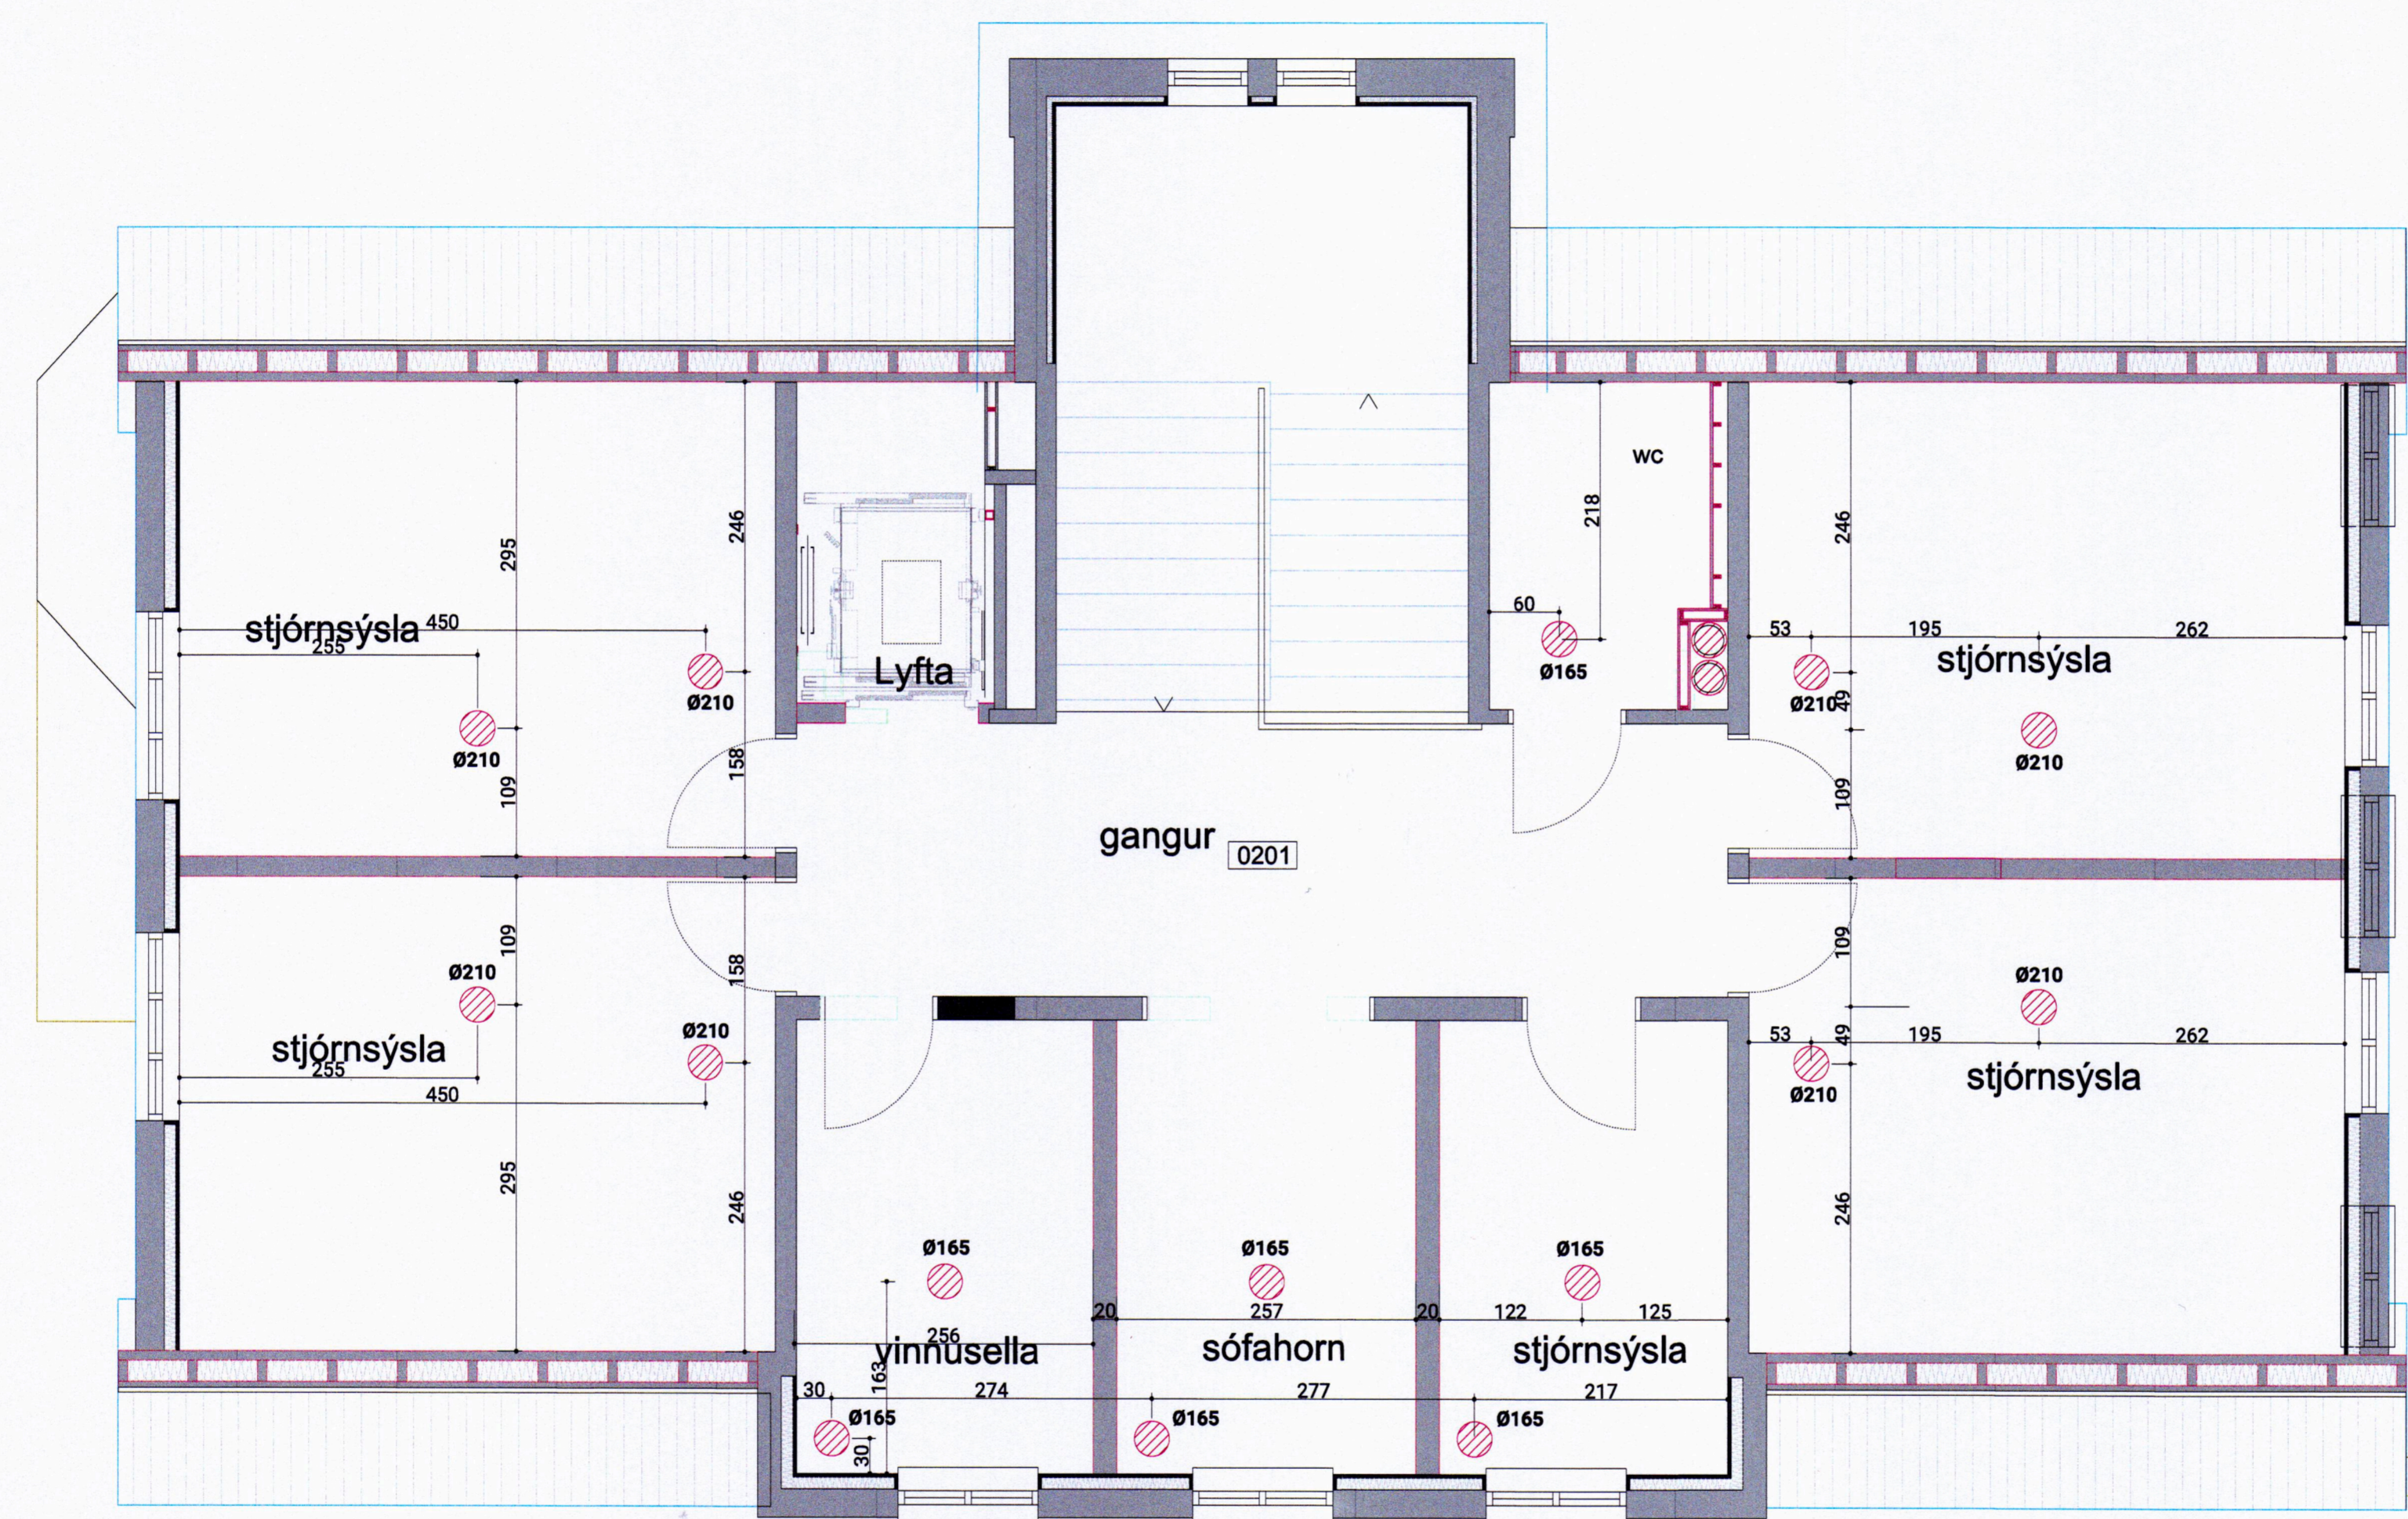

Grunnmynd 2. hæð

TILVÍSUN

ÚTG. DAGS SKÝRINGAR TEIK. HANN RÝNT SAMP

**tpz** Kirkjuvegí 23 900 Vestmannaeyjum Sími 481-2711 tpz@teiknistofa.is www.teiknistofa.is  
**teiknistofa**

ÚTG. DAGS	HANNAÐ	MÆLIKVARÐI
15.09.2021	BB	1:50 (A1)
YFIRFARIÐ	TEIKNAD	1:100 (A3)
BM	BB	

SÁMÞYKKT: *Sigrún S. 267597339*

Ráðhús Vestmannaeyja  
900 Vestmannaeyjar  
Lagnir - Loftræsting - Sérteikning  
2 hæð - Gataplan  
Grunnmynd kjarnaborun

VERKFRANG 8645-2 TEIKNING 353