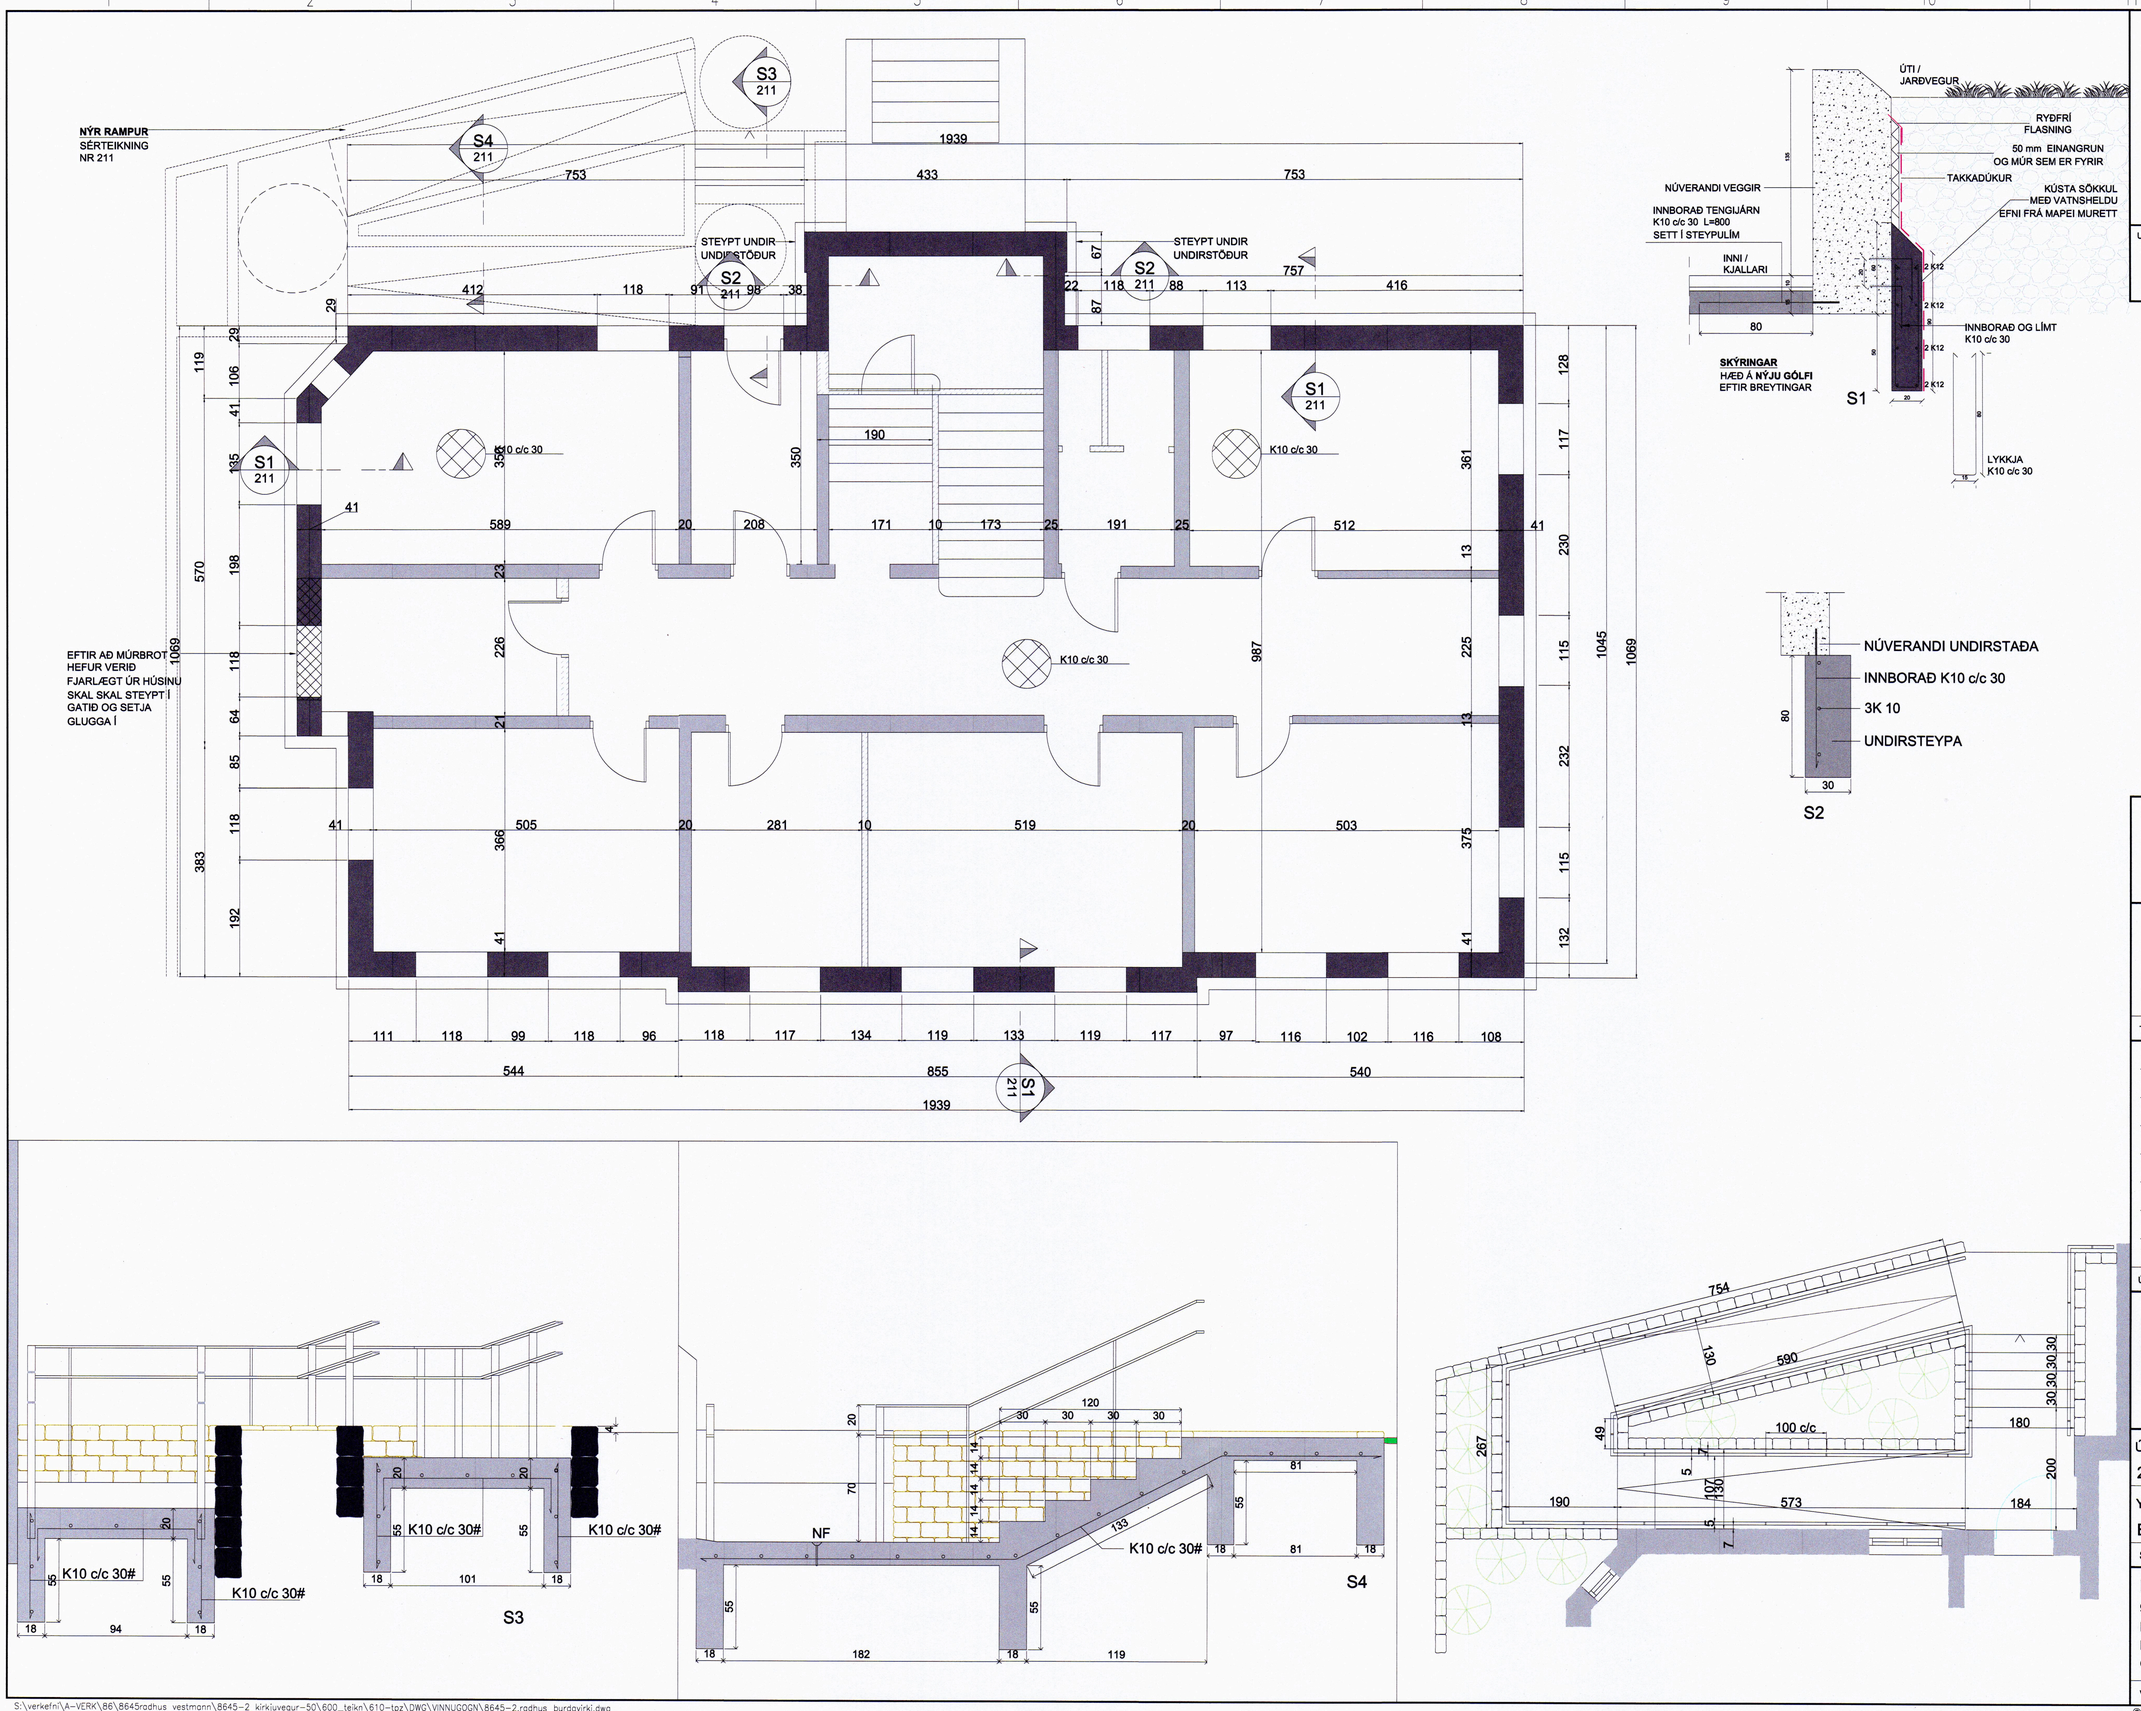

tpz teiknistofa
ÚTBOÐSTEIKNING

SAMÞYKKT AF BYGGINGARFULLTRÚA
21. SEP. 2021
BYGGINGARFULLTRÚINN Í VESTMANNAEYJUM

UNDIRRITUN SAMRÆMINGARHÖNNUÐAR

Siemarjon 240759-7339

TILVÍSUN

ÚTG	DAGS	SKÝRINGAR	TEIK	HANN	RÝNT	SAMÞ

tpz teiknistofa
Kirkjuvegi 23 900
Vestmannaeyjum
Sími 481-2711
tpz@teiknistofa.is
www.teiknistofa.is

ÚTG. DAGS	HANNAÐ	MÆLIKVARÐI
25.03.2020	SP/PZ	1:50 (A1)
YFIRFARIÐ	TEIKNAÐ	1:20 (A1)
BB	RS	

SAMÞYKKT: Siemarjon 240759-7339

Ráðhús Vestmannaeyja
900 Vestmannaeyjar
Burðarvirki
Frágangur í kjallara, sökkull og rampur
Grunnmynd

VERKFANG 8645-2 TEIKNING 210

©Öll afnot og afritun teikningar, að hluta eða í heild er háð skriflegu leyfi höfunda

S:\verkefni\A-VERK\86\8645radhus vestmann\8645-2 kirkjuvegur-50\600_teikn\610-tpz\DWG\VINNUGOGN\8645-2.radhus_burdavirki.dwg