

anddyri


L08

16,75

EYÐARLÝSINGARKERFI

æknirými
/lagnagrind

FGK: 14,566

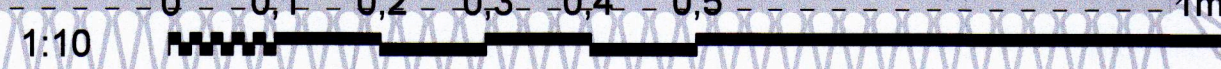


- X FO (24 PORT (001-024)) TENGLAR KJALLARA
- X FO (24 PORT (025-048)) TENGLAR KJALLARA
U.P.B. 1400x800x265
- X FO (24 PORT (049-072)) TENGLAR KJALLARA
- X FO (24 PORT (101-124)) TENGLAR 1. HÆÐ
- X FO (24 PORT (125-148)) TENGLAR 1. HÆÐ
- X FO (24 PORT (201-224)) TENGLAR 2. HÆÐ
- X FO (24 PORT (225-248)) TENGLAR 2. HÆÐ
- X FO (24 PORT (249-272)) TENGLAR 2. HÆÐ
- X FO (24 PORT (273-296)) TENGLAR 2. HÆÐ OG SKJÁIR

AÐALTAFLA

TENGISKÁPUR
FJARSKIPTALAGNA
+0.1F
U.P.B. 2000x800x800

TENGISKÁPUR
ÖRYGGISKERFA
+0.1Ö
U.P.B. 2000x800x800

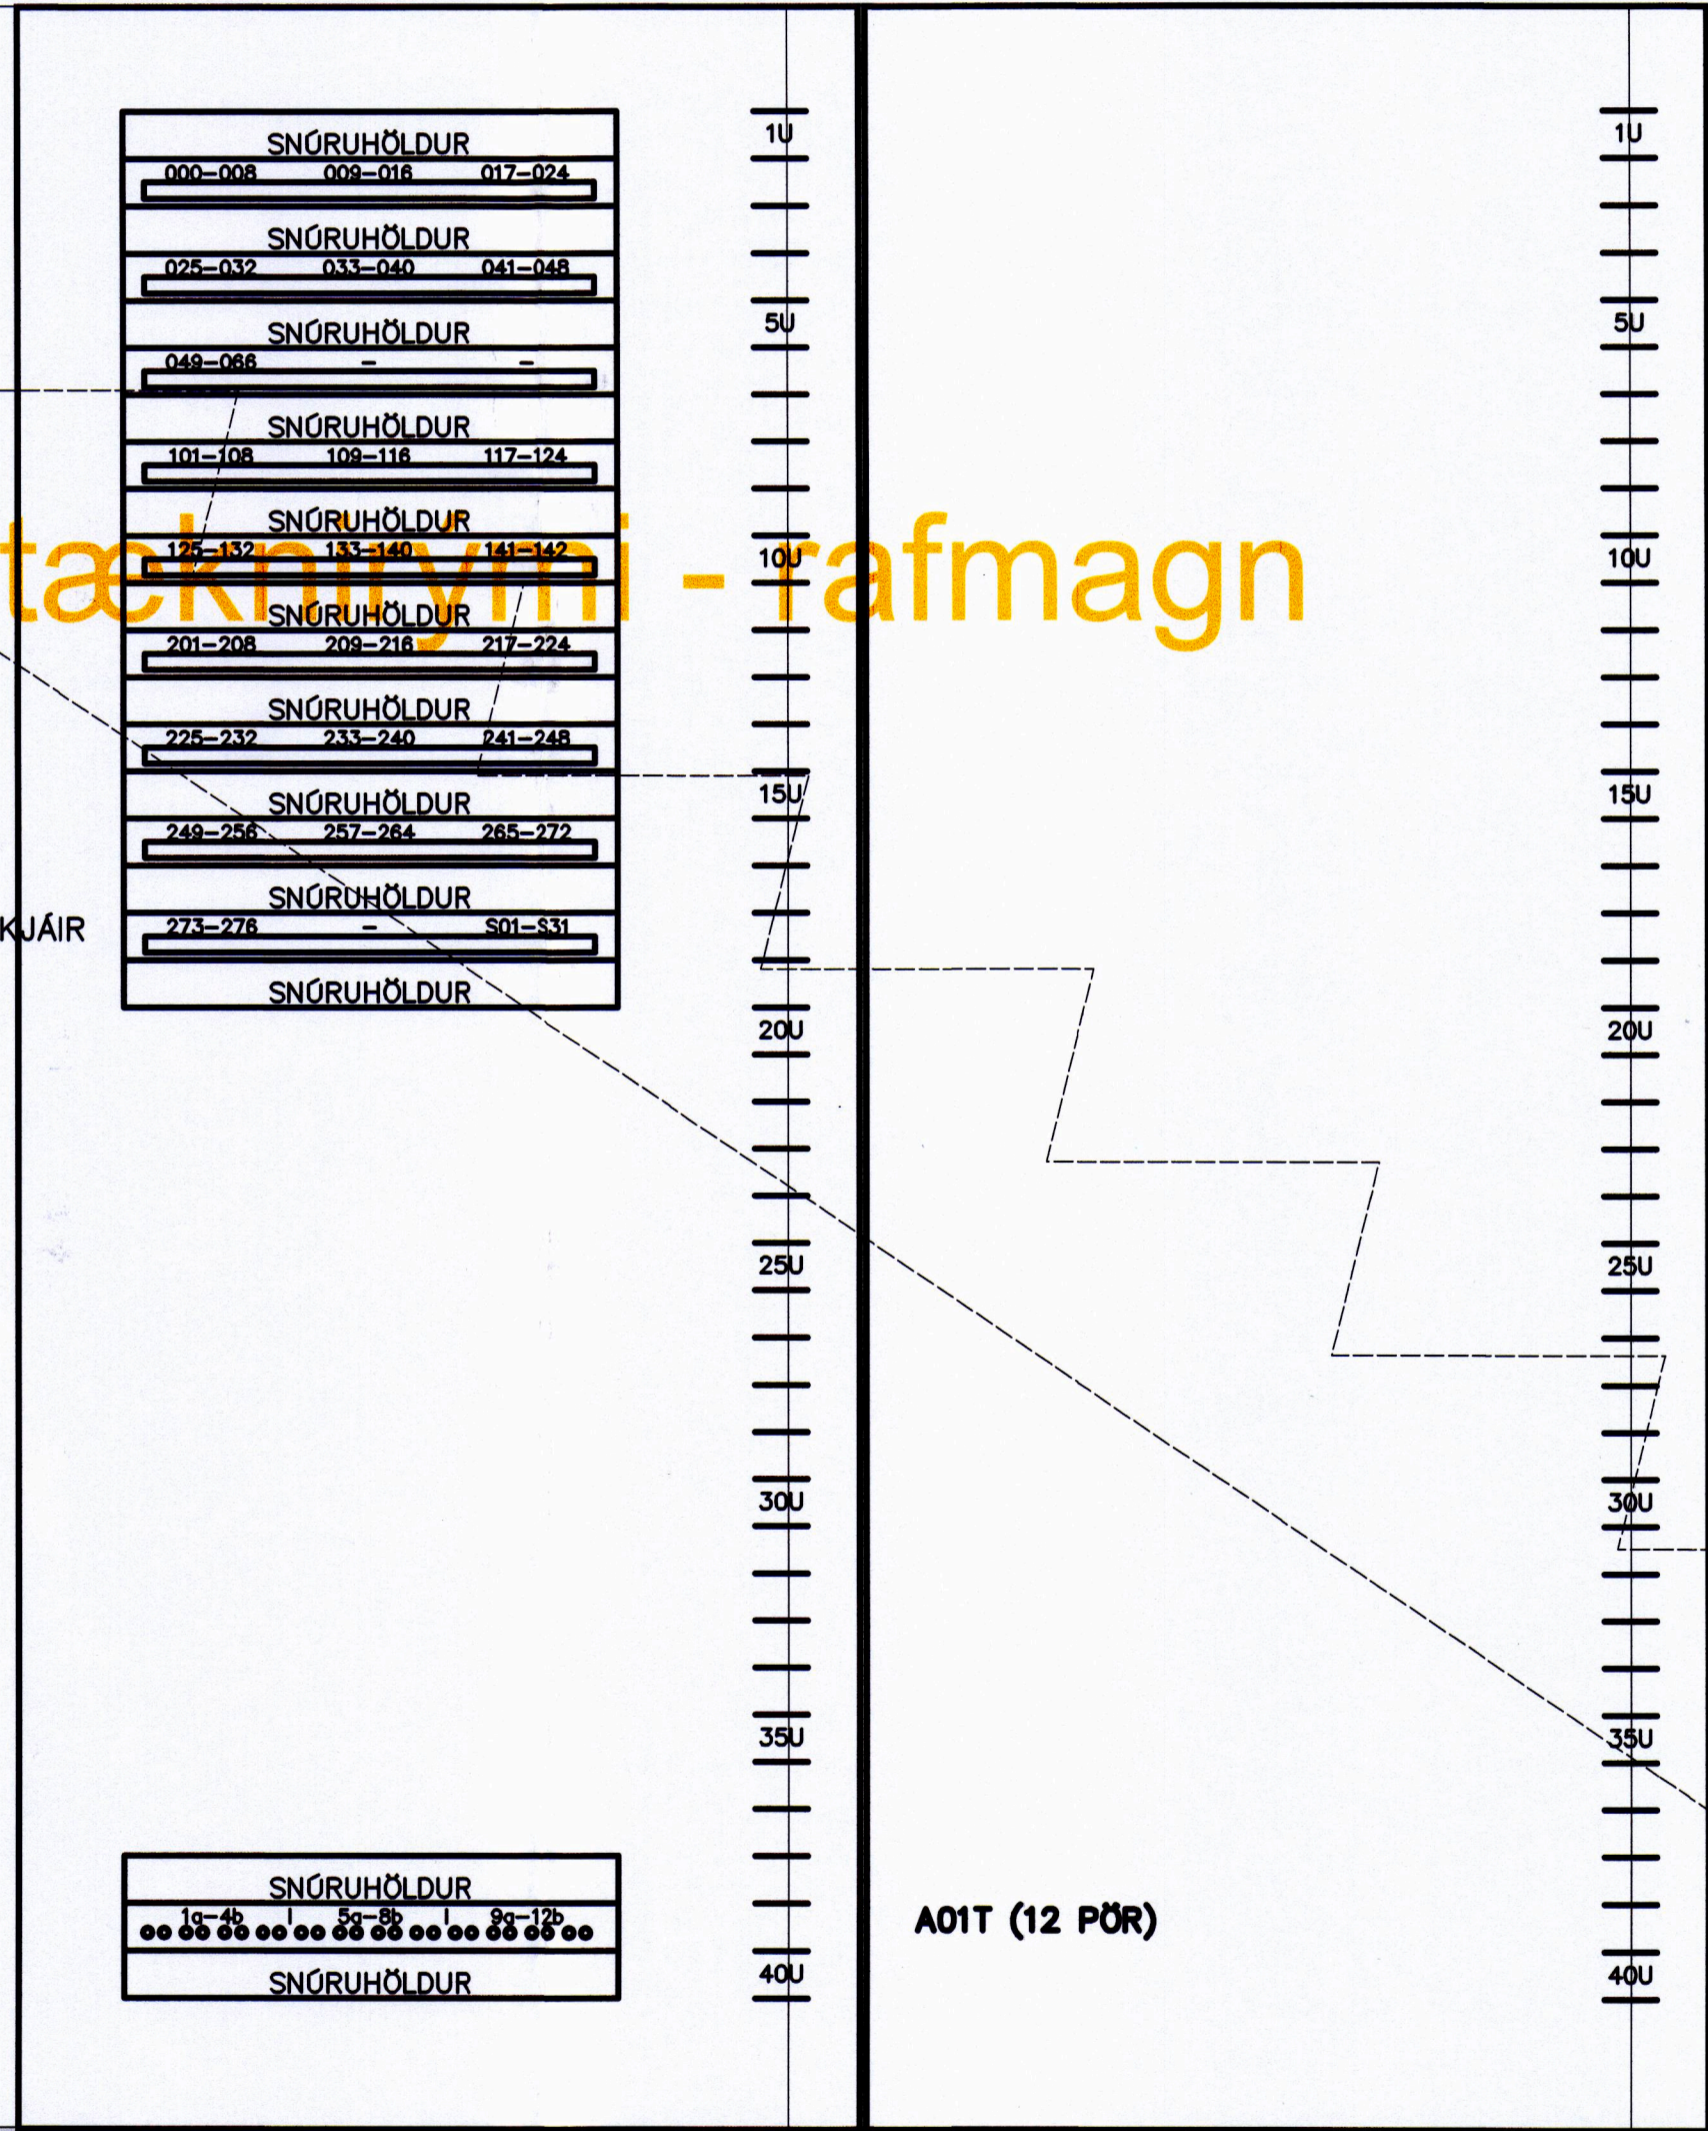

tæknirými - rafmagn

SAMÞYKKT AF BYGGINGARFULLTRÚA
21. SEP. 2021
BYGGINGARFULLTRÚNNI Í VESTMANNAEYJUM

UNDIRRITUN HÖNNUNARSTJÓRA

- SKÝRINGAR FJARSKIPTAKERFIS:**
- FJARSKIPTALAGNAKERFIÐ ALLT ER GEGNHEILT "CHANNEL CLASS-D" KERFI, STUNDUM NEFNT "CAT 6" HÆÐ TENGLA ER 200mm FRÁ FULLFRÁGANGNU GÓLFI NEMA ANNAD KOMI FRAM
- ALLAR PÍPUR ERU 20mm
SÝNILEGAR PÍPUR ERU ÖR MÁLMI.
- MÍÐA SKAL FJÖLDA PÍPA VÍÐ AÐ EKKI SÉU DREGNIR FLEIRI STRENGIR EN TVEIR Í HVERJA PÍPU
- 01F201**
- SEINNI HLUTI NÚMERS ERU HLAUPANDI NÚMER
 - FYRSTA MÓMER ER HÆÐ SEM TENGILL ER Á
 - FYRRI HLUTI NÚMERS ER SKÁPUR SEM STRENGIR LEGGJAST AÐ
- 01F203** TVÖFALDUR FJARSKIPTATENGILL RJ-45
01F204 PLÁSSÞÖRF ER EIN EINFÖLD DÓS - HÆÐ = 200
TVEIR 4 PARA FTP STRENGIR LEGGIST AÐ
HVERJUM TVÖFÖLDUM TENGLI
F203 OG F204 ERU NÚMER HVORS TENGILS.
W203 OG W204 ERU NÚMER HVORS STRENGS
- 01F109** EINFALDUR FJARSKIPTATENGILL RJ-45
PLÁSSÞÖRF ER EIN EINFÖLD DÓS
EINN 4 PARA FTP STRENGUR LEGGIST AÐ
HVERJUM EINFÖLDUM TENGLI.
F109 ER NÚMER TENGILS
W109 ER NÚMER STRENGS
- HNX-YY** HITANEMI GÓLFHITA OG LOFTRÆSIKERFIS
PLÁSSÞÖRF ER EIN ROFADÓS - HÆÐ = 1600
STRENGIR KNX.
- ROFI** ROFI KNX FYRIR LJÓSASTJÓRNKERFI
PLÁSSÞÖRF ER EINN ROFADÓS - HÆÐ = 1100
STRENGIR KNX
- KNX SKJÁR** SKJÁR KNX FYRIR LJÓSASTJÓRNKERFI
PLÁSSÞÖRF ER EINN ROFADÓS - HÆÐ = 1600
STRENGIR CAT5 SKERMAÐUR
- SKJÁR** SKJÁR FYRIR BÓKUNARKERFI
FUNDARHERBERGJA.
PLÁSSÞÖRF ER EINN ROFADÓS - HÆÐ = 1600
STRENGIR CAT 6
- HITI** HÁTALARI
PLÁSSÞÖRF ER EINN LOFTADÓS
STRENGIR SAMKVÆMT HLJÓÐHÖNNUÐI.
STRENGIR LEGGIST AÐ STJÓRNBOUNADI
HLJÓÐKERFIS Í SAL

| | | | | | | | |
|-------------------------|--|--------------------------|--|--|--|--|--|
| ÚTG. DAGS 25.03.2021 | | HANNAÐ PDH | | MÆLIKVARÐI 1:10 A2 | | RÁÐHÚSIÐ VESTMANNEYJUM 900 VESTMANNAEYJAR RAFKERFI FJARSKIPTAKERFI ÚTLIT FJARSKIPTASKÁPS | |
| YFIRFARIÐ PQH | | TEIKNAÐ PDH | | RÁÐHÚSIÐ VESTMANNEYJUM 900 VESTMANNAEYJAR RAFKERFI FJARSKIPTAKERFI ÚTLIT FJARSKIPTASKÁPS | | RÁÐHÚSIÐ VESTMANNEYJUM 900 VESTMANNAEYJAR RAFKERFI FJARSKIPTAKERFI ÚTLIT FJARSKIPTASKÁPS | |
| ÚTG. DAGS 08.09.2021 | | SKÝRINGAR PH PH PH PH | | TEIKNAÐ PH PH PH PH | | VERKFAANG 15014 TEIKNING | |
| ÚTG. DAGS | | SKÝRINGAR | | TEIKNAÐ | | E50.2.01 A | |

©Öll afnot og afritun teikninga, að hluta eða í heild er háð skriflegu leyfi höfundar