


SAMÞYKKT AF BYGGINGARFULLTRÚA
28 JUNÍ 2013
Sigmundur
BYGGINGARFULLTRÚA

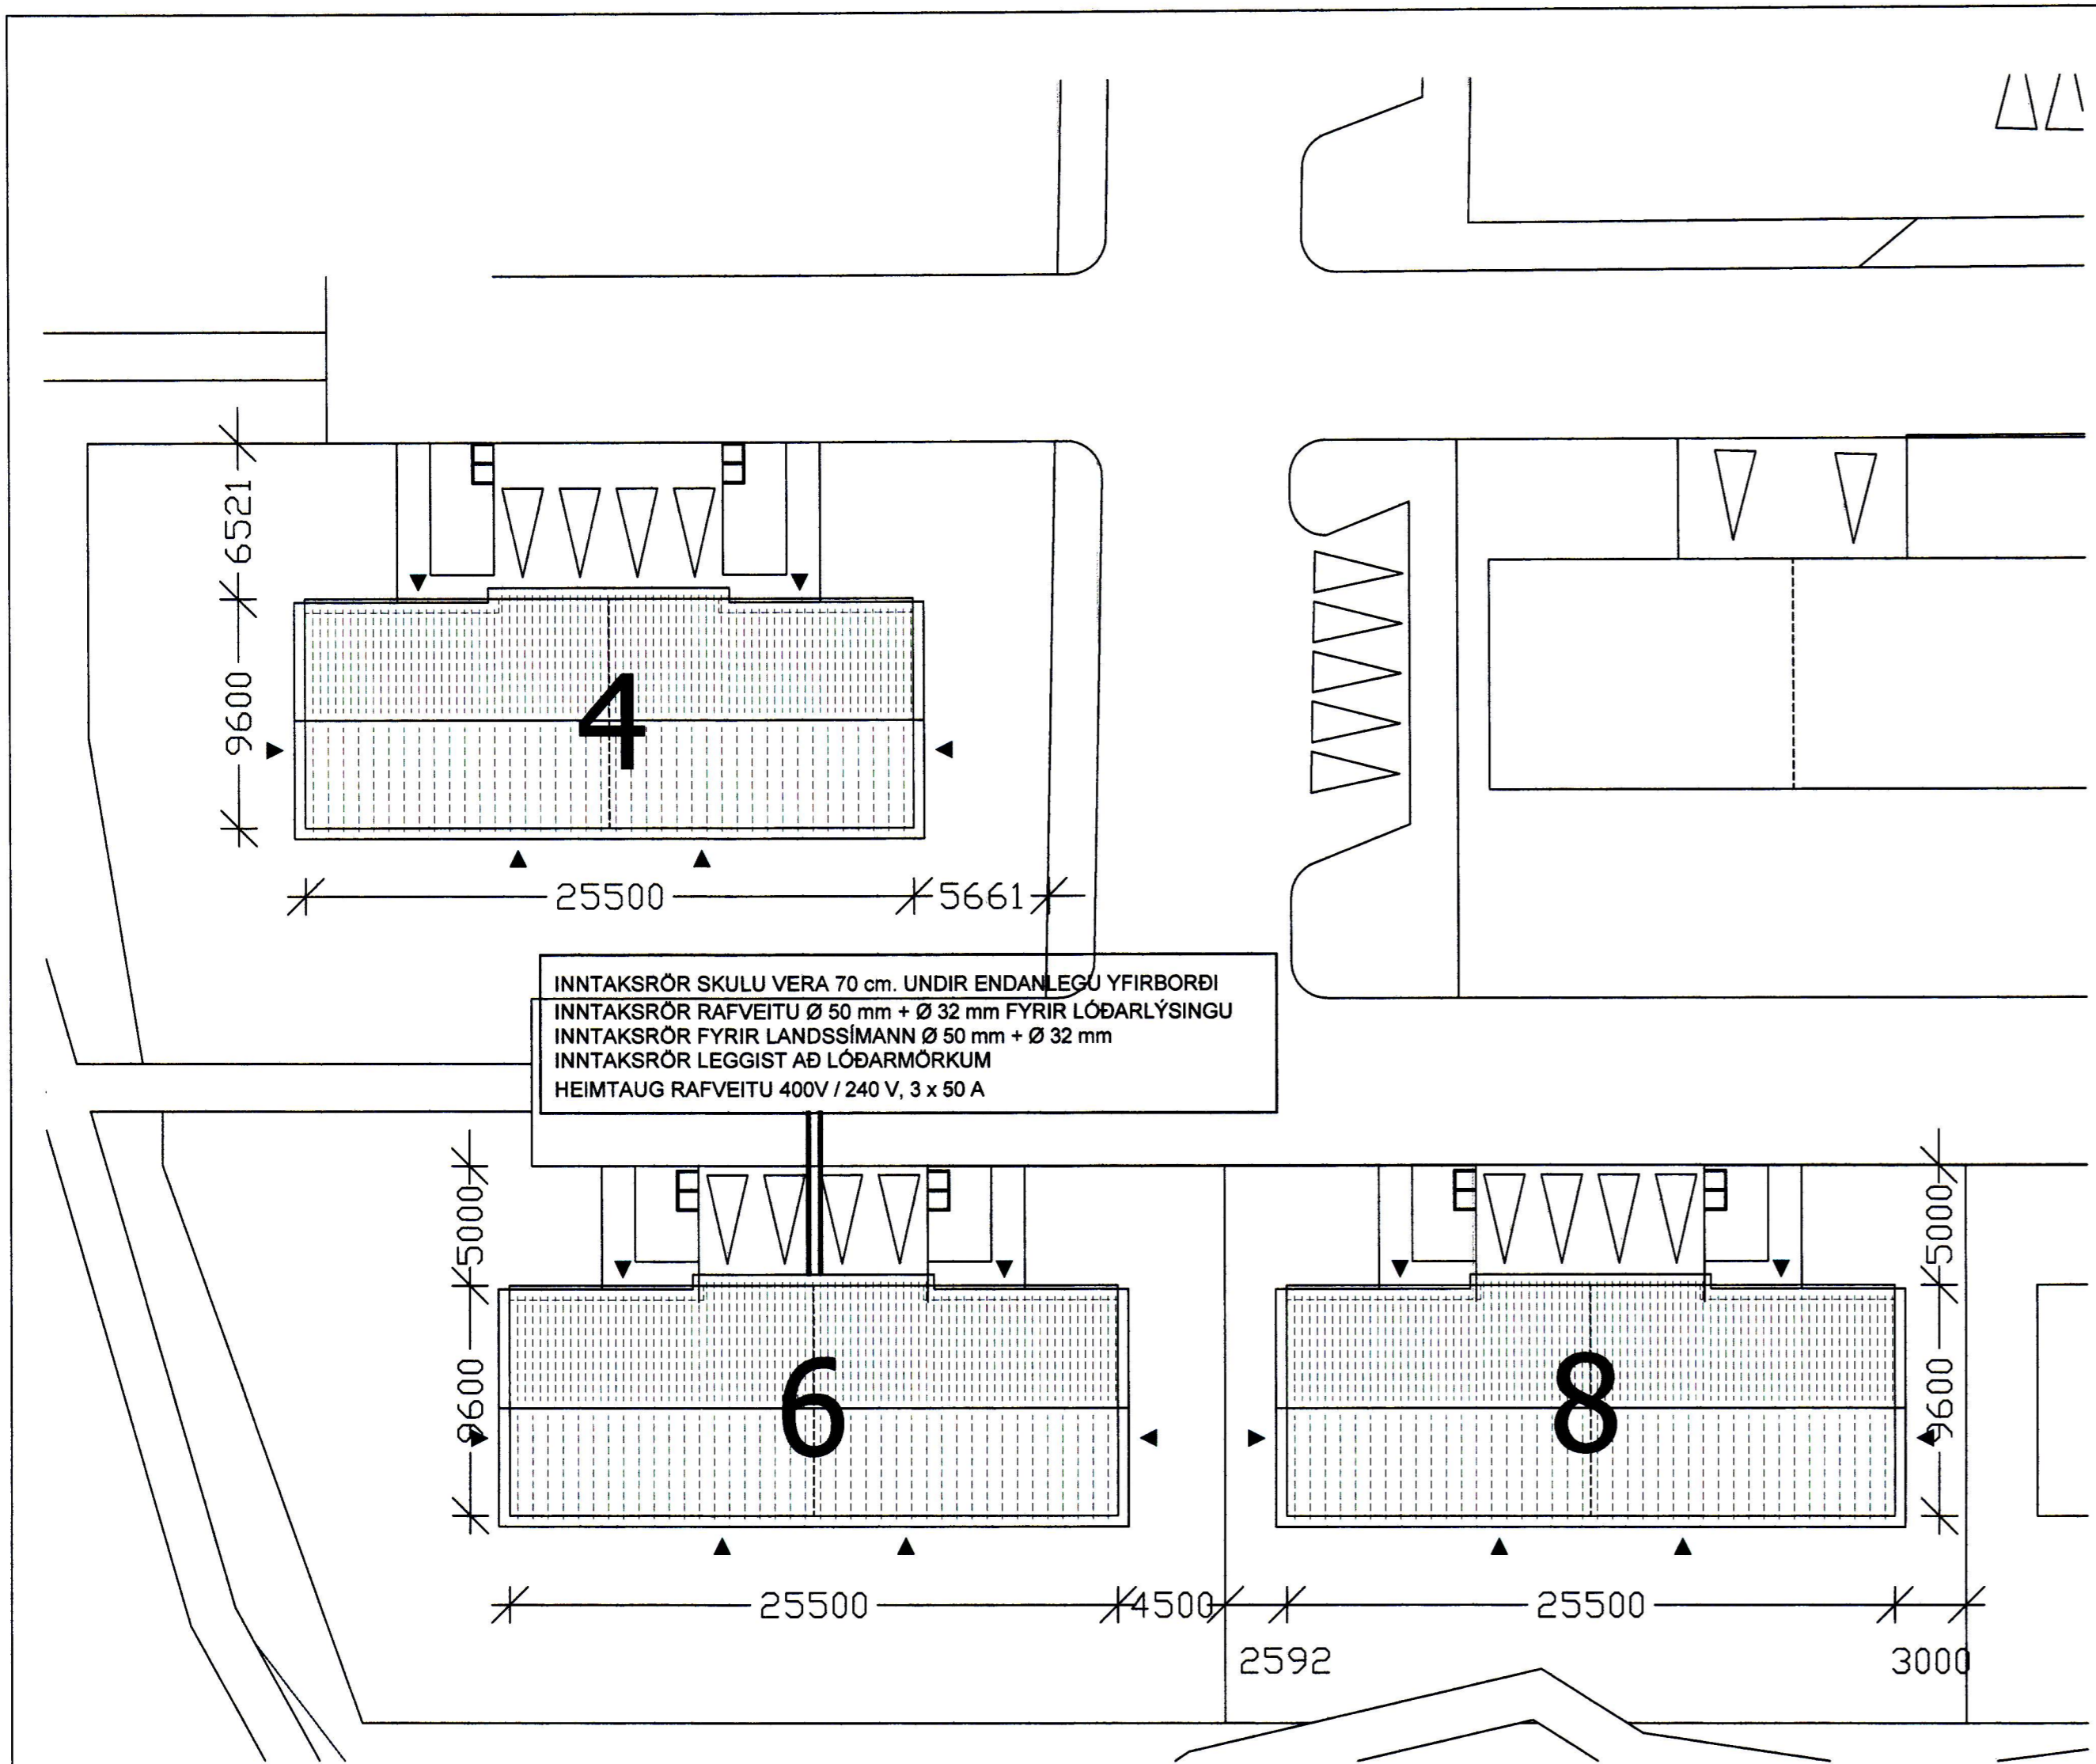

- ↓ Jarðtenging
- ↕ Tvöfaldur tengill
- ↕ Einfaldur tengill
- ↕ Rofi
- ✕ Veggljós
- ✕ Loftljós
- ✕ Samrofi
- ↕ Tvöfaldur rofi
- ↕ Loftnetstengill
- ▭ Tafla / málakassi
- ⊕ Krossrofi
- ⊕ Símatengill
- ⊕ Hreyfiskynjari öryggiskerfi
- ⊕ Reykskynjari
- ⊕ Bjalla
- ⊕ Handboði
- ⊕ Drýstirofi
- ⊕ Ljósdeyfir
- ↕ Rör upp á næstu hæð
- ↕ Rör niður á næstu hæð
- ↕ Rör gegnum hæð
- ↕ Rofi og tengill í sömu hæð (1100 mm)
- ↕ Tölvutengill
- ⊕ Hreyfiskynjari á vegg
- ⊕ Hreyfiskynjari á loft 360°
- NL Neyðarljós
- ÚT Útljós
- ⊕ Spennir fyrir halogenljós
- ⊕ Mixtengill fyrir loftnetskerfi
- ⊕ Reykskynjari með hljóðgjafa í sökkli
- ↕ Hátalaratengill
- ⊕ Segullæsing
- ⊕ Talnaborð
- ⊕ Hreyfiskynjari
- ⊕ Myndavél


SKÝRINGAR

1. ÖLL RÖR ERU Ø 16 mm OG ÍDREGIN 1,5 mm VÍR?
2. HÆÐ ROFA FRÁ FULLFRÁGENGU GÓLFI ER 1100 mm.
3. HÆÐ LÁGSPENNU- OG SMÁSPENNTENGLA FRÁ FULLFRÁGENGU GÓLFI ER 200 mm.
4. HÆÐ TENGLA Í BADI, ÞVOTTAHÚSI, WC OG BÍLSKUR SKAL VERA 1100 mm.
5. ÖLL MÁL ERU Í MILLIMETRUM.
6. MÁLSTRAUMUR ROFA SKAL VERA 10 A OG TENGLA 16 A.
7. HÆÐIR ERU MIÐAÐAR VIÐ FULLFRÁGENGIN GÓLF OG MIÐJA DÓS.
8. HÆÐ TENGLIS VIÐ ROFA SKAL VERA SÚ SAMA OG ROFANS.
9. GREINAR ERU EKKI SÝNDAR Í ÖLLUM TILVIKUM AÐ TÖFLU, EN ERU ÞÁ MÉRKTAR VIÐKOMANDI TÖFLU. D/EMI: T,1 ER GREIN 1 FRÁ TÖFLU T.
10. BEITA SKAL NÚLLUN OG LEKASTRAUMSROFVÖRN SEM SNERTISPENNVÖRNUM.
11. TAFLA T, ER AÐALTAFLA STAÐSETT Í BÍLSKÚR.
12. TAFLA T, SKAL VERA U.Þ.B. H x B x D 800 x 800 x 200.
13. HÆÐ AÐ MIÐJU TENGLA YFIR ELDHÚSBORÐI 1000 mm.
14. ÖLL RÖR FYRIR FJARSKIPTATENGLA SKULU VERA 20 mm.
15. SPENNAFIR HALOGENLJÓS SKULU VERA MEÐ INNBYGGÐUM DIMMI OG STÝRT MEÐ DRÝSTIROFA
16. DRAGA SKAL PLASTKAPAL AÐ ÚTILJÓSUM OG ÚTITENGLUM
17. ÖLL TÁKN ERU TÁKNRÆN OG BER AÐ SAMRÆMA LAGNIR AÐ TÆKJUM OG EFTIR AÐSTÆÐUM OG EFTIR SÉRTEIKNINGUM
18. HAFA SKAL TIL HLÍÐSJÓNAR MÁLSETTAR TEIKNINGAR AÐALHÖNNUÐAR ÞEGAR MÆLT ER FYRIR DÖSUM OG VEGGJUM
19. ÞAR SEM PÍPUR ERU LAGÐAR HLÍÐ VIÐ HLÍÐ Í LOFTUM EDA VEGGJUM SKAL HAFA A.M.K. 30 mm BIL Á MILLI RÖR DANNIG AÐ STEYPA GÆTI RUNNID NIÐUR Á MILLI
20. MÁLMHLUTA LAGNA TÆKJA OG RAFBÚNAÐAR SKAL JARÐBINDA VANDLEGA
21. JARÐBINDA SKAL PÍPUKERFI FYRIR HEITA OG KALDA-VATNSLÖGN. SKILA SKAL MÆLINGU AF JARÐBINDINGUNNI OG SKAL HÚN UPPFYLLA KRÖFUR RAFVEITUNNAR

NEMA ANNARS SE GETIÐ.

ÁRITUN SAMRÆMINGARHÖNNUÐAR

HÖNNUÐUR:
Þór Stefánsson
YFIRFARID:
Þór Stefánsson
SAMÞYKKT: *[Signature]* KT:
BREYTINGAR:

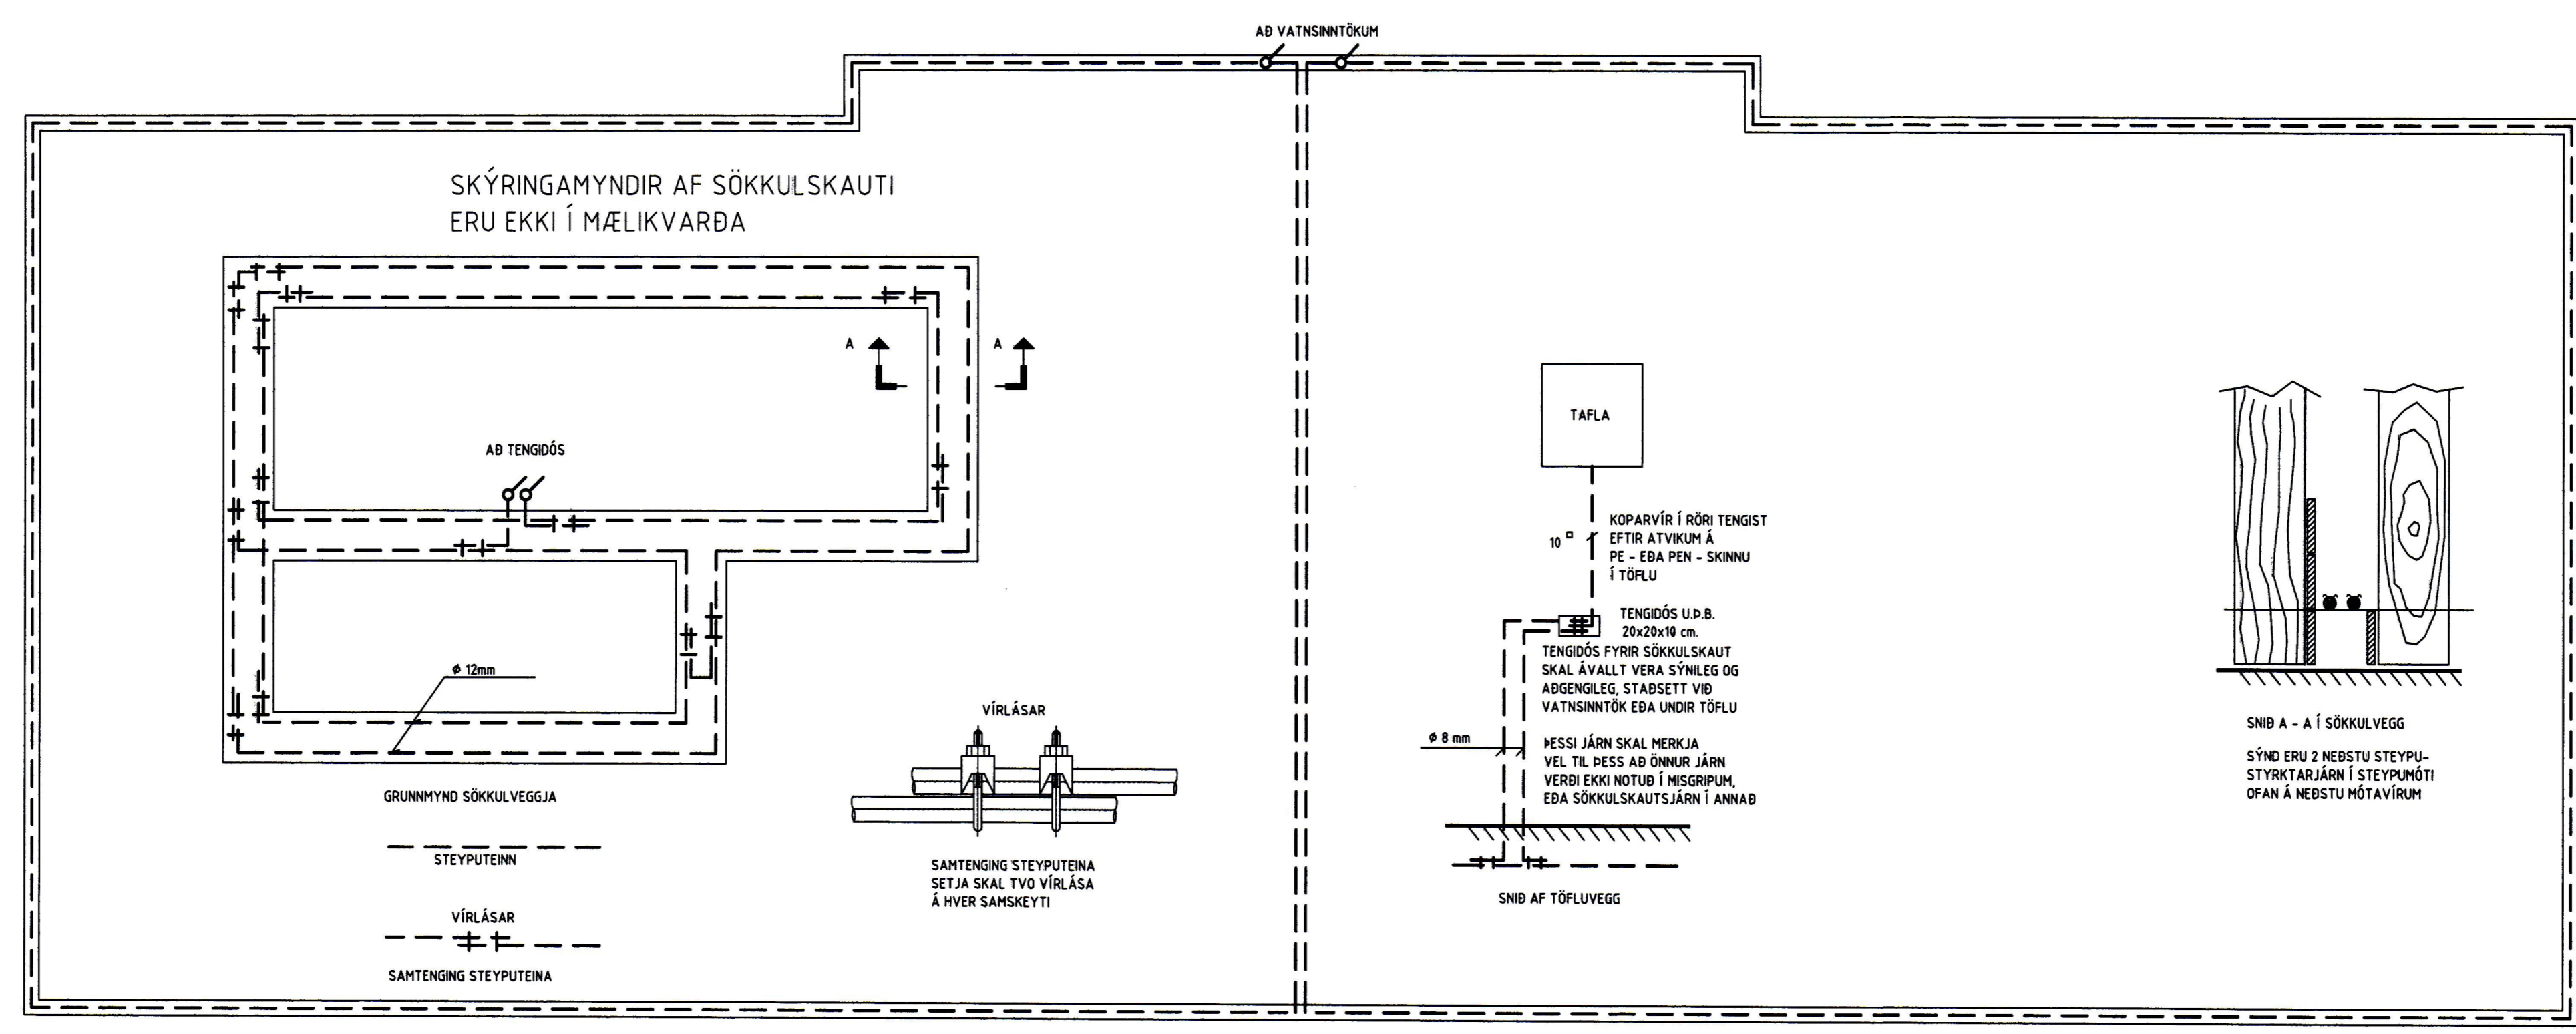

VERKHEITI:
Parhús
Kleifarhraun 6
Vestmannaeyjum
VERKHLUTI:
Afstöðumynd, skýringar og sökkulskaut
Mkv: 1:50 / 1:500



RAFLAGNATEIKNINGAR
ÞÓR STEFÁNSSON RAFMAGNSIÐNFRÆÐINGUR
EYRAVEGI 32 SELFOSSI SÍMAR 482 3480 & 897 8718
NETFANG: rafteikn@gmail.com FAX 482 3366
ÚTPRENTAÐ: 20.6.2013 13:28:52
SÍÐAST VIÐSTAF: 18.4.2013 10:55:26
TÖLVUNAFN: Rafagnir-1771.dwg
SLÓÐ: C:\Verk\ÁrVirvirkinn\Kleifarhraun 6
VERKNÚMUR: 1771-2013-016 BLAÐ: 1 af 3
DAGSETNING: 13 apríl 2013