




Grunnmynd sökkla  
1:50

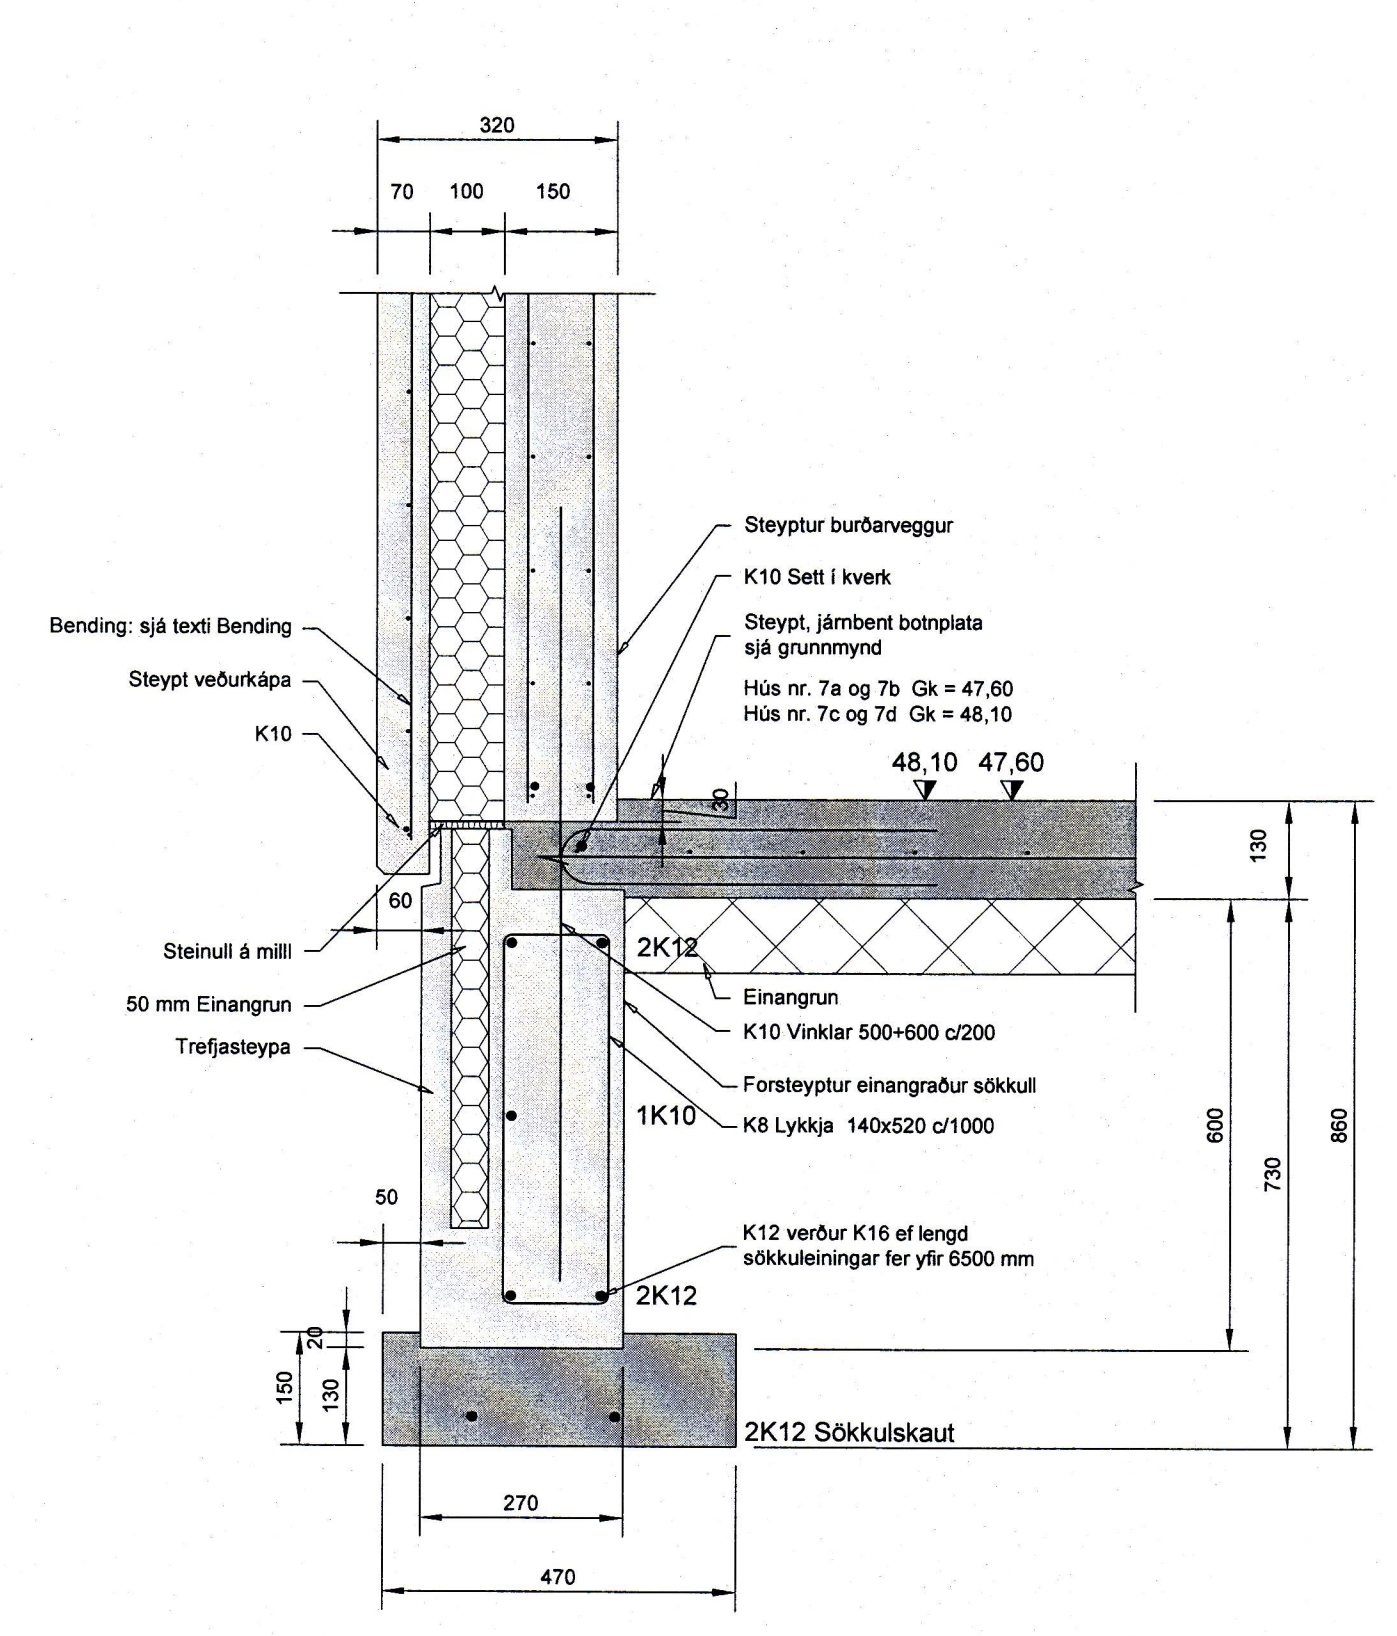


S1  
1:10

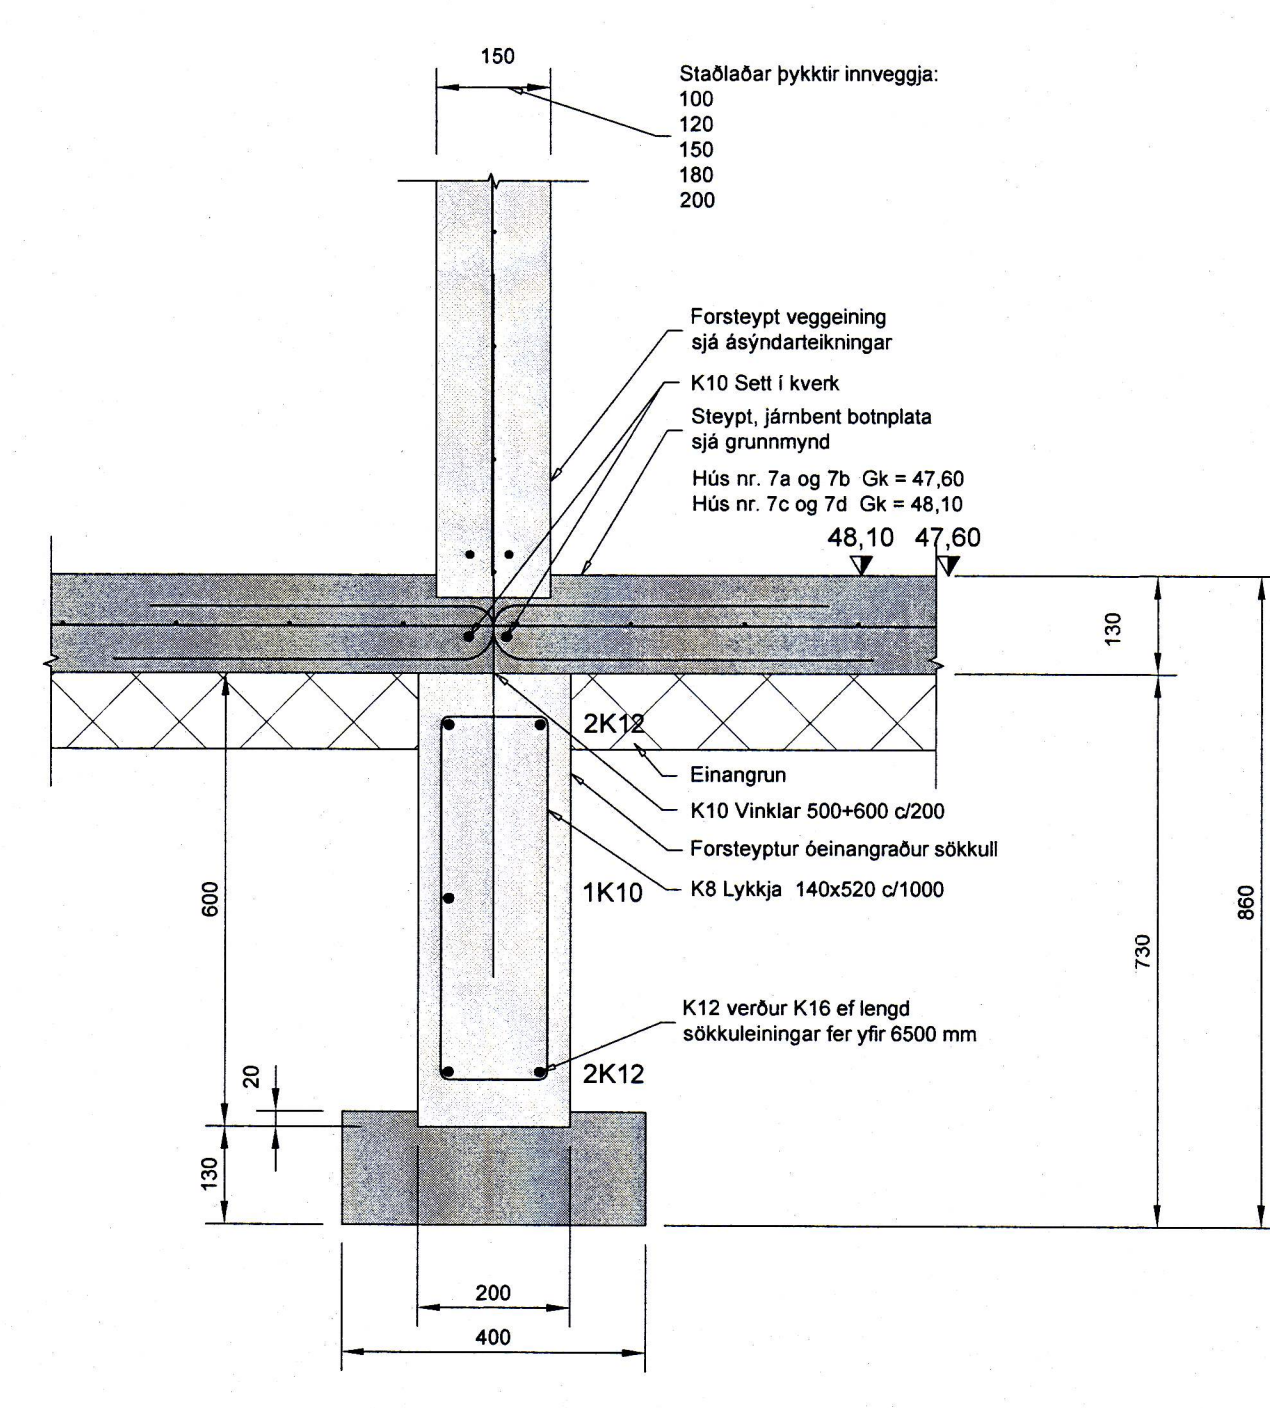

S2  
1:10

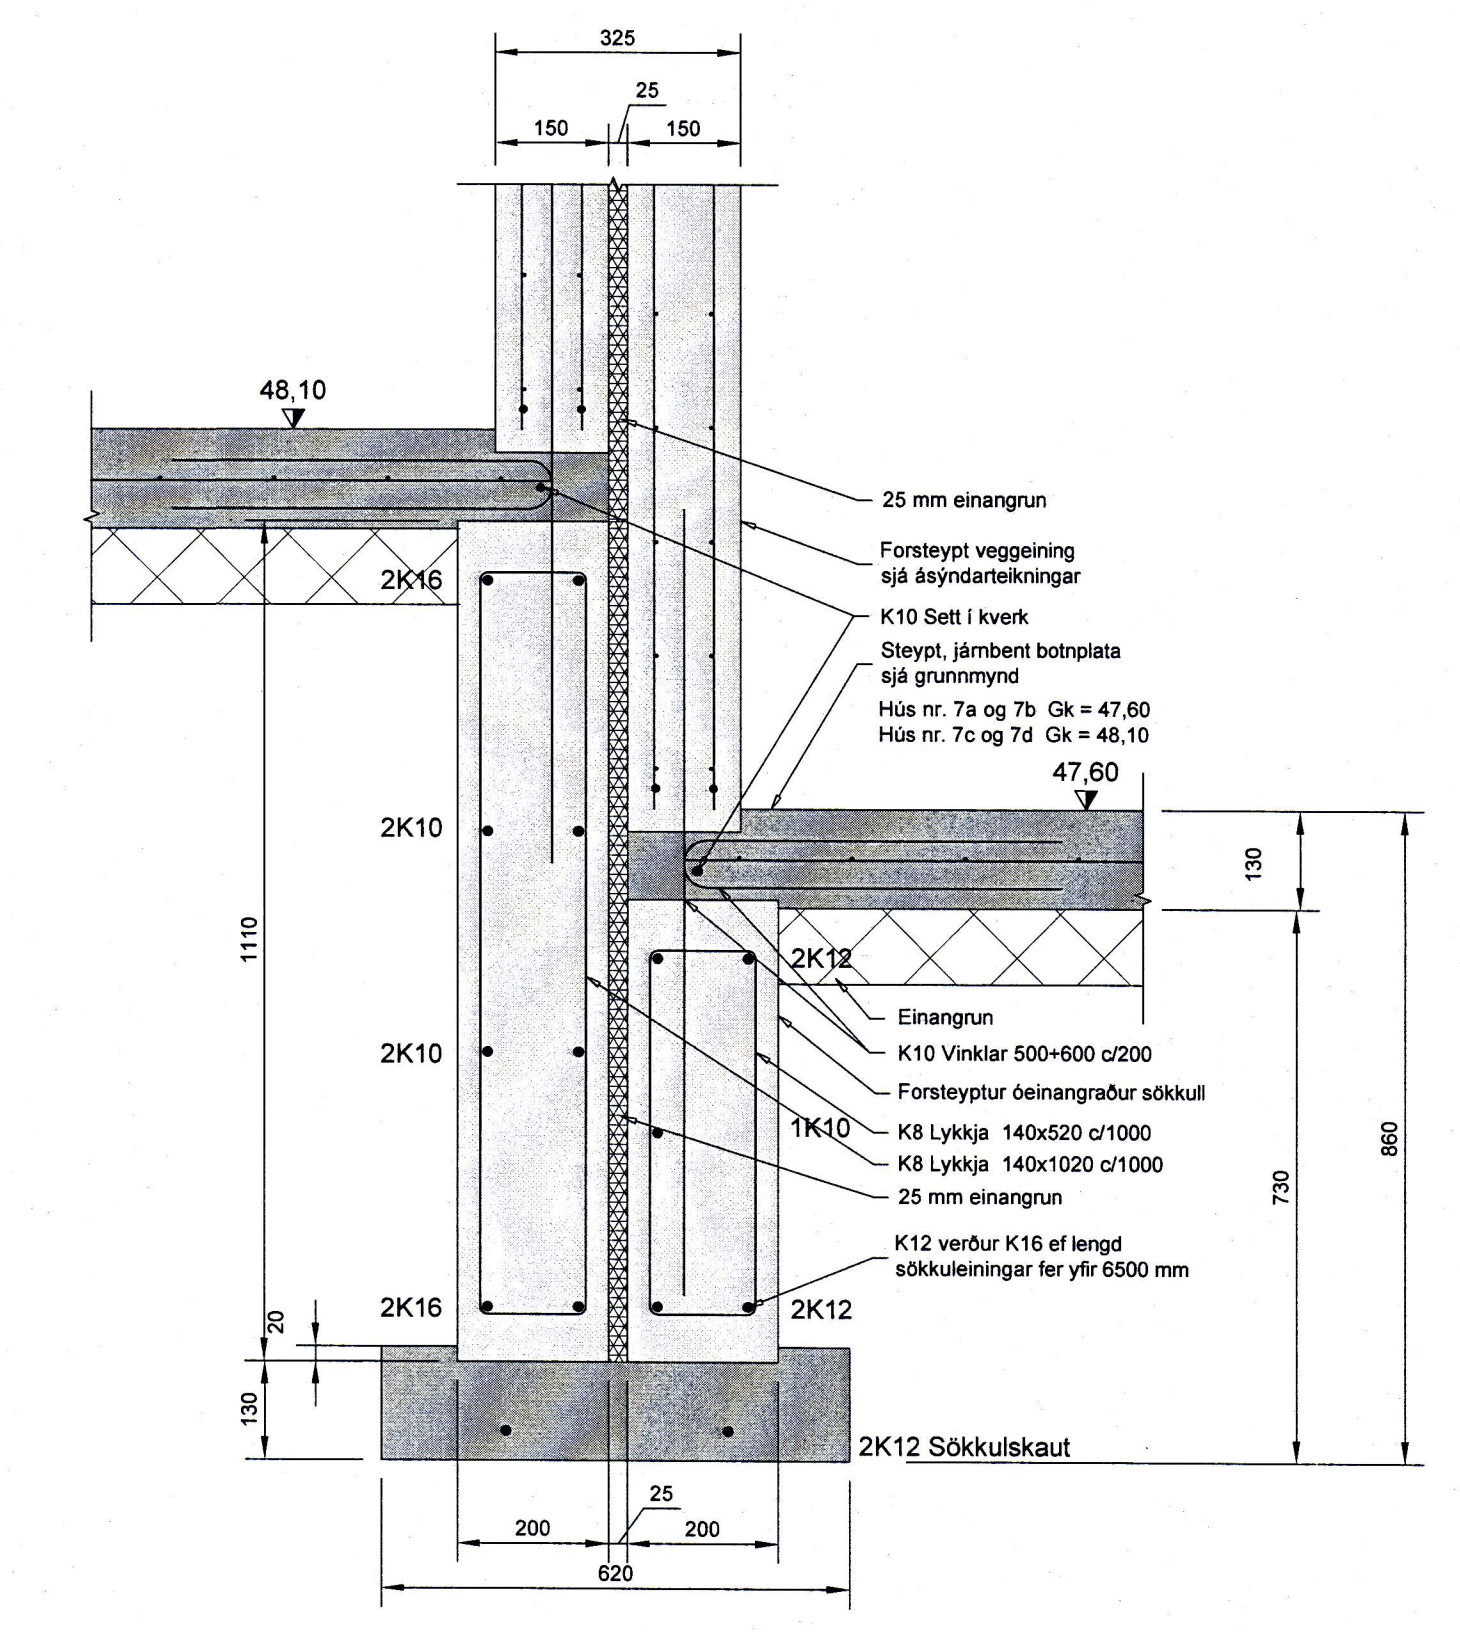

S3  
1:10

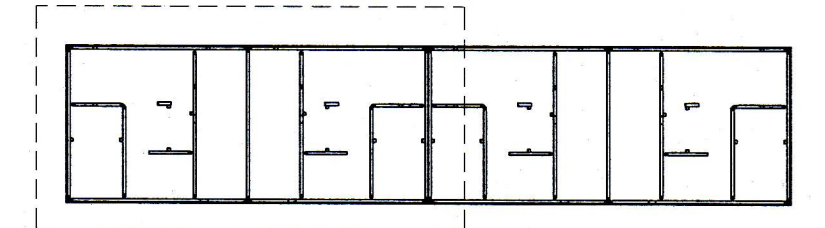

Lykilmynd  
1:500

Öll mál eru í mm, hæðarkortar í m

Útgáfa	Þýðing	Dagur	Heimil
B01	Byggingarteikning	20.11.2015	BH/GK
Daga undirskriftir			
Undirskrift hönnuðans			
Nafn og kt. hönnuðans			
Undirskrift hönnuðans			

**BM-VALLA** smellinn  
FORSTEYPT EYNDUÐUR  
Kl. 450510-0660  
- Bliðshóla 7 - 110 Reykjavík -  
Sími: 412-5000 - Fax: 412-5001

Nafn hönnuðar: Bergþór Helgason Kl. 270474-4899 Netfang: beggi@bmvalla.is  
Guðjón Kjartansson Kl. 1041060-7219 Netfang: guðjoni@bmvalla.is

Blásetning	MNV	Ferli	Dagur	Yfirferð
A1	1:10, 1:50	GK	09.12.2015	

Vör: Kleifaraun 7, Vestmannaeyjum  
Raðhús - Burðarþol  
Sökkla  
Grunnmynd, snið og deili

Talning nr. **B101**  
Vv: DS15-051