


GRUNNMYND 1:50  
Vatns og frárennslislagir

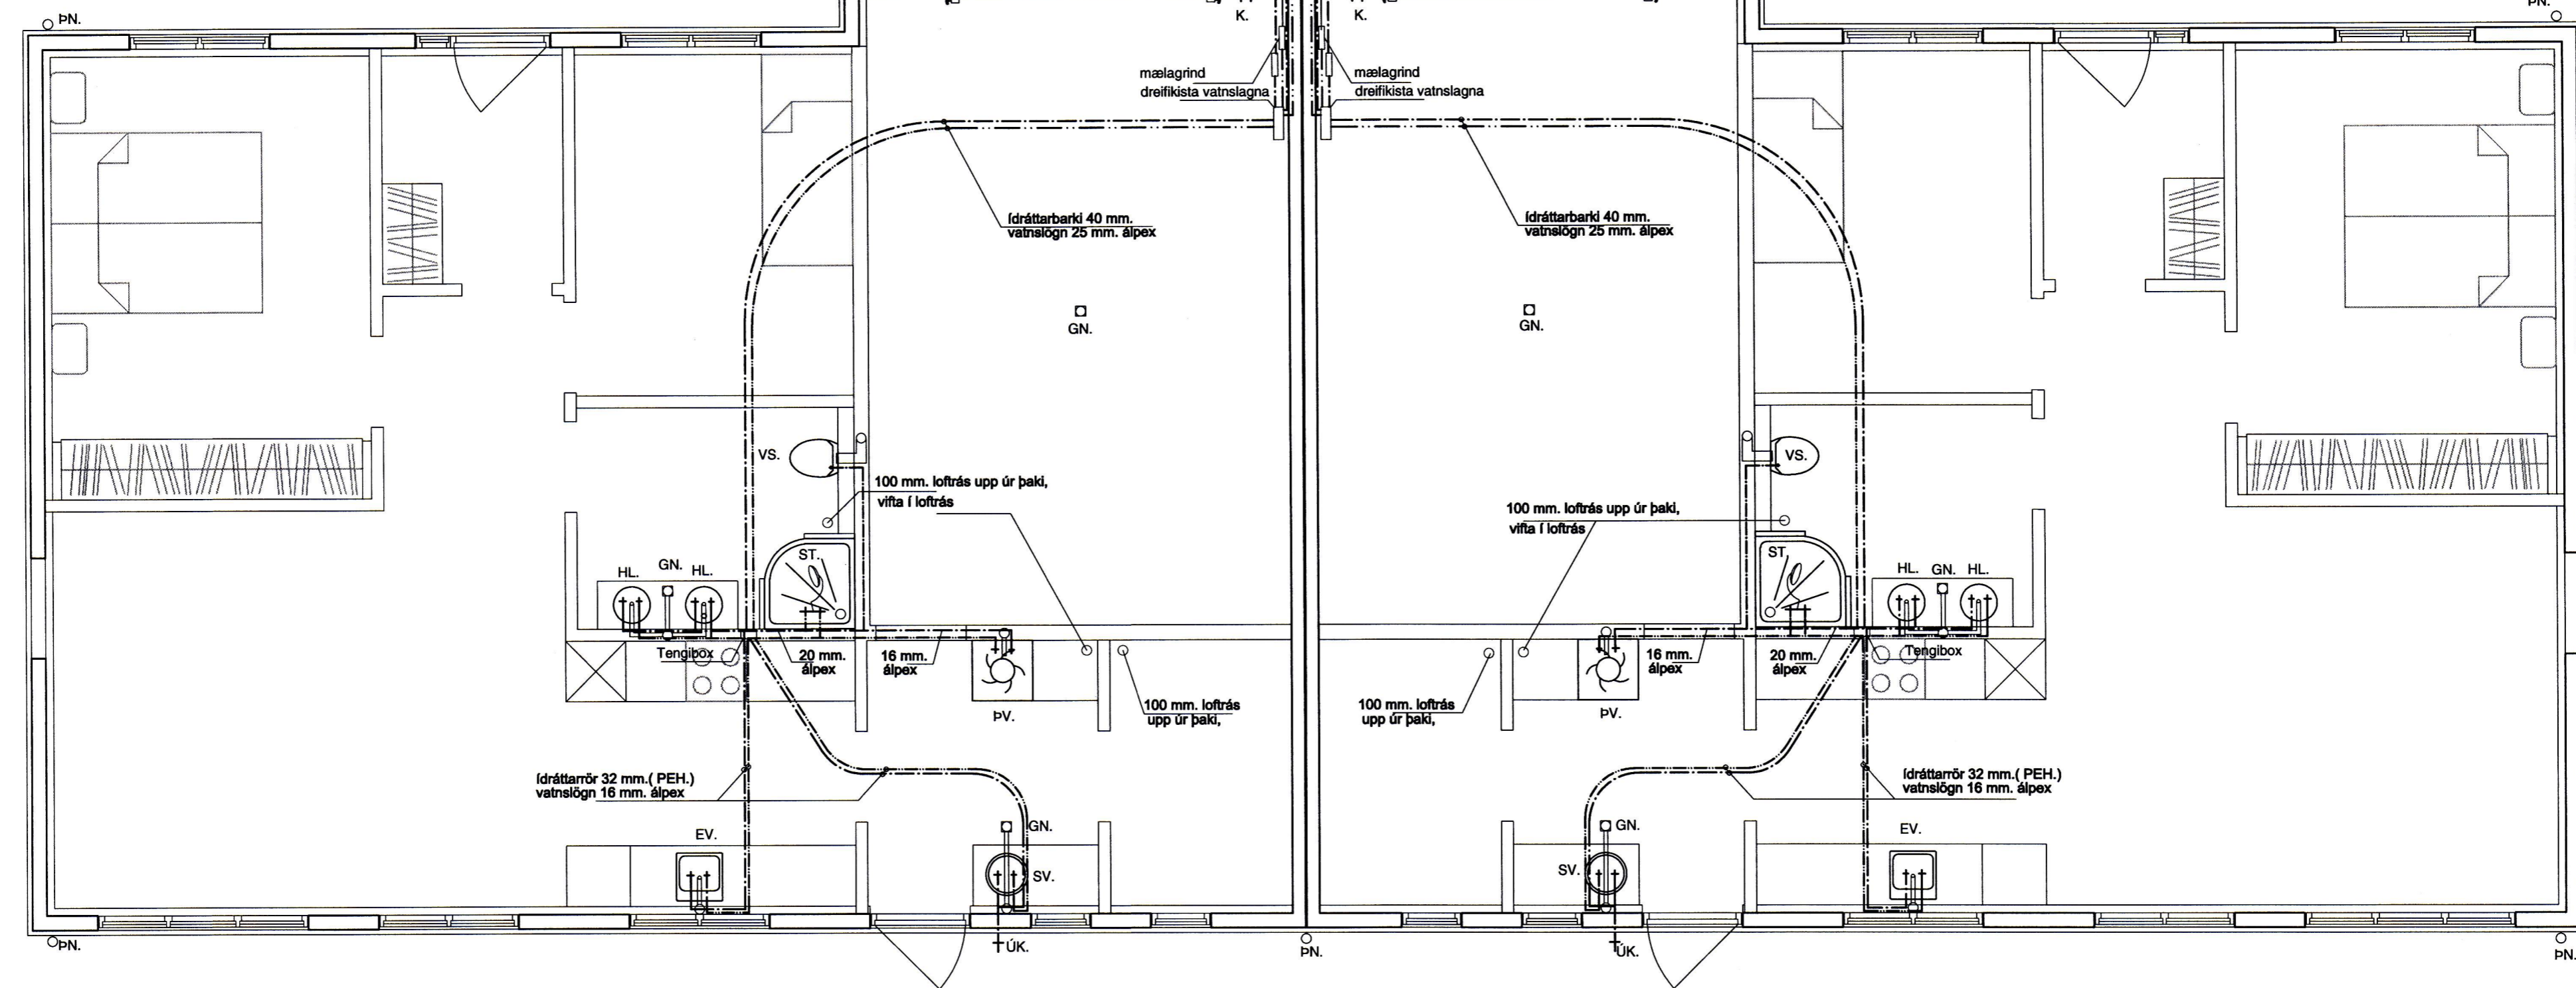


Skýringar

Ál-þex eða sambærilegt.  
 Allt efni og vinna skal vera samkvæmt gildandi reglugerðum og stöðlum og vottað af Rb.  
 Kerfi skal þrýsþróa samkvæmt fyrirmælum framleiðanda.  
 Ídráttarör fyrir lagir er 32mm PEX, nema annað sé tekið fram.  
 sverleiki lagna að hverju tæki er 16mm, nema annað  
 Allt efni og vinna skal vera samkvæmt gildandi reglugerðum og stöðlum.  
 Frárennslislagir  
 Lagir ofan plötu eru úr PP plasti víðurkenndu til notkunar innanhúss.  
 Loftstokkar  
 Loftstokkar skulu vera úr blíkki

\_\_\_\_\_ Framrennslis ofnakerfis  
 \_\_\_\_\_ Bakrennslis ofnakerfis  
 \_\_\_\_\_ Kalt neysluvatn  
 \_\_\_\_\_ Heilt neysluvatn

netfang: helgi@tskoli.is

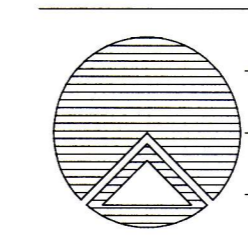

**Teiknistofan Röðull**

Knarrarvogi 4 Reykjavík  
S: 5683577 Fax 5683522

Verkhætt:  
**Kleifarhraun 10 Vestmannaeyjum**  
Verkhætt:  
**Vatnslagnir**

Helgi Gunnarsson kt. 050350-4879 h.s. 5544708 gsm 6921020 nmt. 8533489  
Jón Rafns Antonsson kt. 240347-2539 h.s. 5670775 gsm. 8928377 nmt. 8528377

Mkv. 1:50	Hannað: hg
Dags: okt. 2012	Telknað: hg
Breytt:	Yfirfarð: hg
Breytt:	Fjöldi blaða 3
Breytt:	Blað nr. 302

*Handwritten signature*

*Handwritten signature*