11484

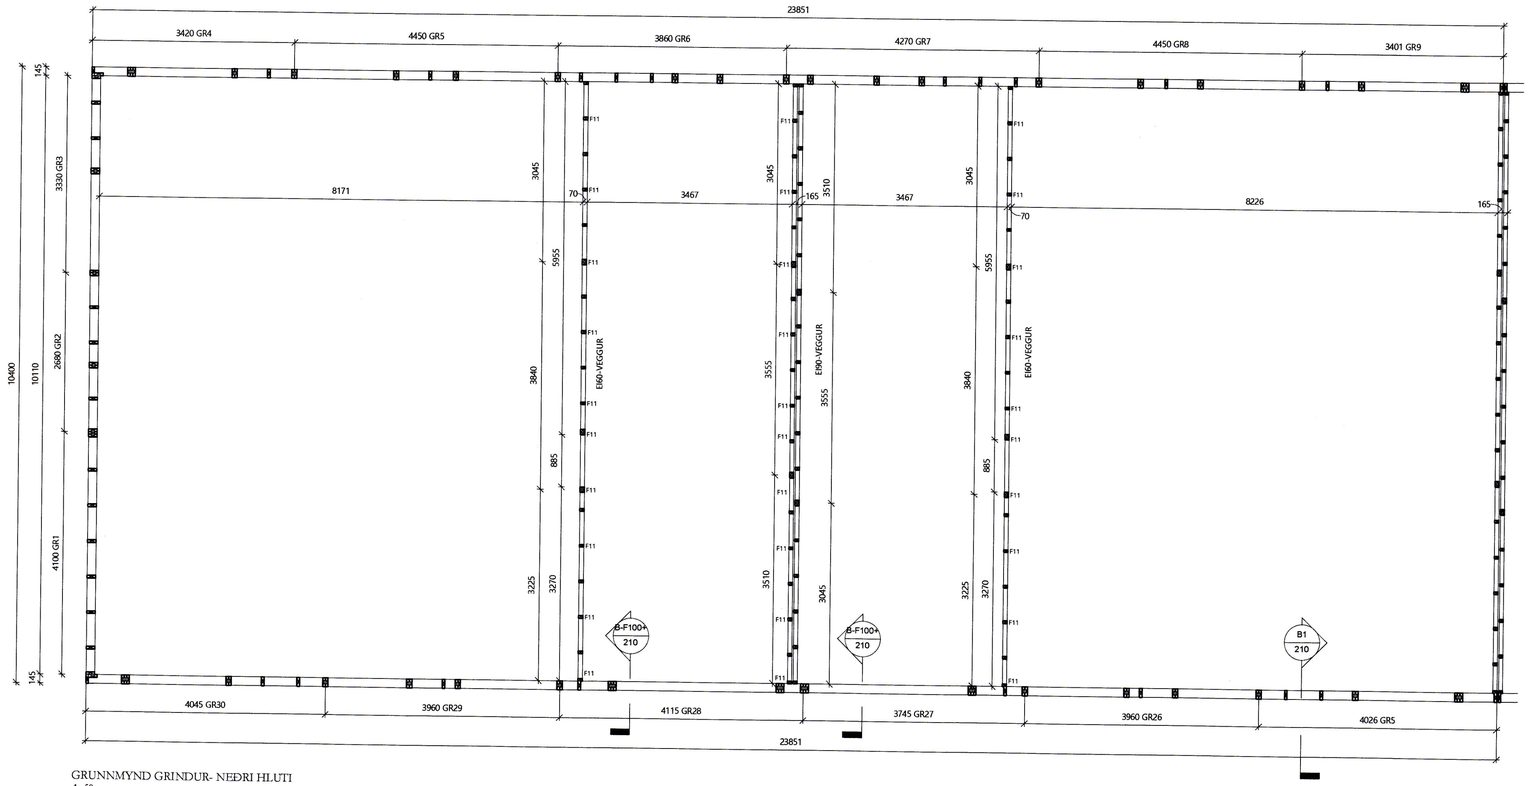

GRUNNMYND GRINDUR- NEÐRI HLUTI
1 : 50

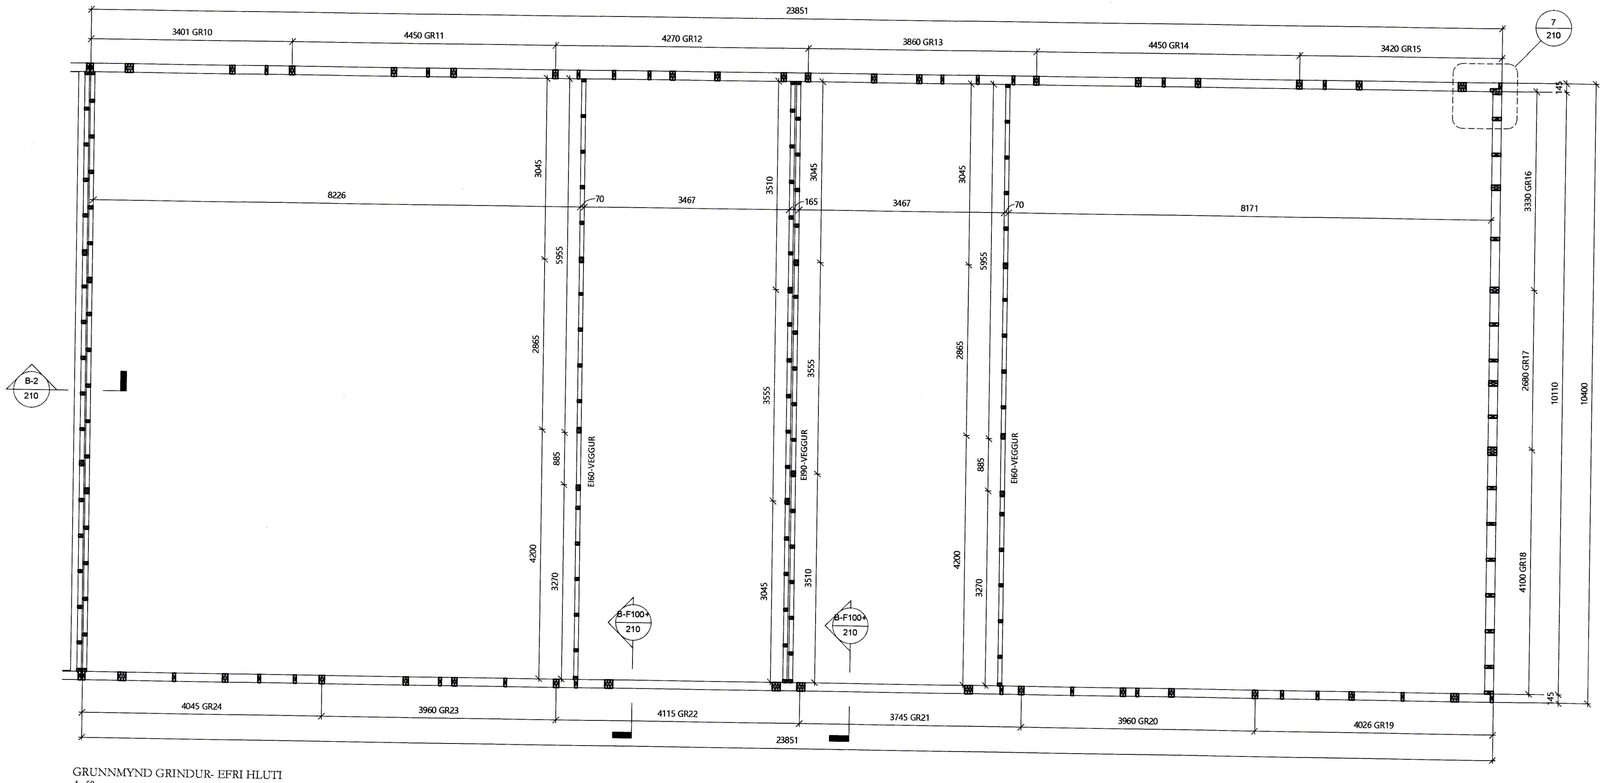

GRUNNMYND GRINDUR- EFRI HLUTI
1 : 50

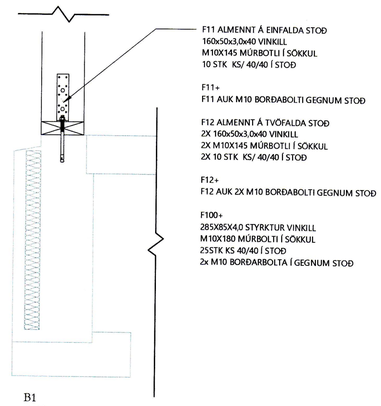

B1
1 : 10

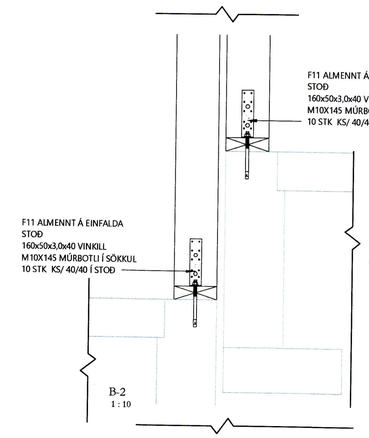

B-2
1 : 10

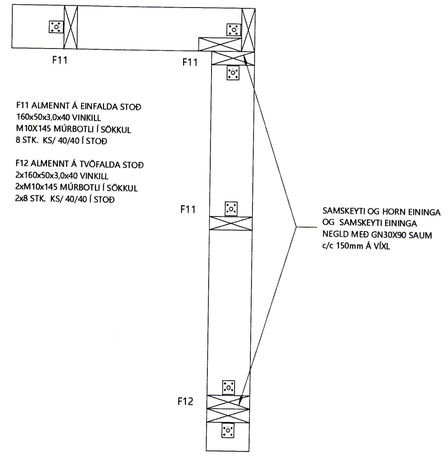

B-FRÁGANGUR HORNA OG SAMSKEYTA
1 : 10

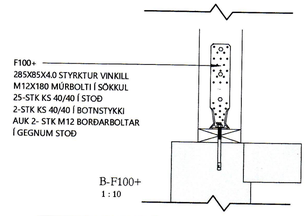

B-F100+
1 : 10

SAMÞYKKT AF BYGGINGARFULLTRÚA
14. FEB. 2022
BYGGINGARFULLTRÚINN Í VESTMANNAEYJUM

TRÉVIRKI

GÆÐAFLOKKAR - TIMBURGÆÐI:
BURÐARVIÐIR SKULU VERA C24 SKV. ÍST EN338.
LÍMTRÉ SKAL VERA GL30c SAMKVÆMT ÍST EN14080 EÐA GL24c.
KROSSVIÐUR SKAL VERA RAKAÞOLINN GRENIKROSSVIÐUR SEM UPPFYLLIR RAKAMÓTSTÖÐUFLOKK EN636-3 S, CLASS 3 OG LÍMINGARFLOKK EN314-3.
OSB PLÖTUR SKULU VERA OSB/3 FYRIR UMHVERFISFLOKK 2 (SC2) SKV. EN300.
RAKASTIG Í TIMBRI VIÐ UPPSETNINGU SKAL EKKI VERA HÆRRA EN 15%.
ÞAR SEM TIMBUR LEGGST AÐ STEYPU SKAL SETJA TJÖRUPAPPA Á MILLI EF EKKI ER NOTAÐUR GAGNVARINN VIÐUR.
GAGNVARIÐ TIMBUR Í BURÐARVIRKI SKAL VERA FÚAVARIÐ MEÐ A-VÖRN.

FESTIJÁRN, NAGLAR, BOLTAR, SKRÚFUR:

STÁLGÆÐI Í TIMBURFESTINGUM SKULU A.M.K. VERA ST37-2 SKV. DIN17100.
ALLAR FESTINGAR SKULU VERA HEITGALVANISERAÐAR EÐA SINKHÚÐAÐAR.
ÖLL FESTIJÁRN, BOLTAR, SKRÚFUR OG NAGLAR Í GAGNVARIÐ TIMBUR SKULU GALVANISERUÐ EÐA RYÐFRÍ. EKKI MÁ NOTA SAMAN RYÐFRÍA NAGLA OG GALVANISERUÐ FESTIJÁRN.
STÆRÐ Á BOLTUM ER TÁKNAÐ MEÐ TIL M10xLENGD, ÞAR SEM 10 ER ÞVERMÁL BOLTA Í mm.
STÆRÐ SKRÚFA OG SAUMS ER TÁKNUÐ MEÐ DxL ÞAR SEM D ER ÞVERMÁL EÐA KANTLENGD Í mm OG L ER LENGD Í mm.
BOLTAR OG RÆR SKULU A.M.K. VERA Í GÆÐAFLOKKI 4.6
SAMKVÆMT ÍST EN 20898-1. ÞEGAR BORAÐ ER FYRIR BOLTUM ÞÁ MÁ BORÞVERMÁL MEST VERA 1 mm STÆRRA EN BOLTAÞVERMÁL. UNDIR RÆR OG BOLTAHAUSA SEM KOMA AÐ TIMBRI KOMI SKINNA MEÐ ÞVERMÁL EÐA KANTMÁL > 3xD OG ÞYKKT > 0.3xD.

SAUMUR ER ALMENNT
HRINGSAUMUR/KAMBSAUMUR/SKOTSAUMUR, NEMA ANNAÐ SÉ TEKIÐ FRAM. TOGÞOL NAGLA SÉ A.M.K. $f_{u,k}$ = 600 MPA.
LÁGMARKSHEFTILENGD NAGLA ER 6D EN KANTSAUMS 8D. EF ÞYKKT TIMBURS SEM NEGLT ER Í GEGNUM ER MINNA EN 7D ÞÁ ÞARF
AÐ BORA FYRIR NÖGLUM.

LASKAR Á SPERRUM:
GALVANISERAÐAR GADDAPLÖTUR FRÁ MIITek-GNT100S.
STÆRÐ GEFIN Í HxB Í mm.
SPERRUR FRAMLEIDDAR Í VERKSMIÐJU SG-HÚSA Á SELFOSSI

ATH: EFSTA REIM Á GRINDUM / EININGUM ER SETT Á STAÐNUM EFTIR AÐ GRINDUR / EININGAR HAFA VERIÐ REISTAR UPP.

BR	DAGS	BREYTING

Verk:
KLEIFARHRAUN 11, VESTMANNAEYJAR

Efni:
GRUNNMYND GRINDA & DEILI

TEIKNAÐ:	HANNAÐ:	YFIRFARIÐ:
GGG	TET	TET

Hönnunarstjóri: Tómas Ellert Tómasson KT: 270963-5959
SAMÞYKKT: Tómas Ellert Tómasson KT: 201170-3979
ÚTGÁFA DAGS: 04.01.2022 | MKV: SKV. TEIKNINGUM | VERK NR: 21-42-2
TEIKNING NR: 210

Tómas Ellert Tómasson
BYGGINGARVERKFRÆÐINGUR M.S.C.E.
S: 853 8 358 - ellert@sghus.is
KT: 201170-3979

SGHÚS

BLAÐSTÆRÐ: A1