11986

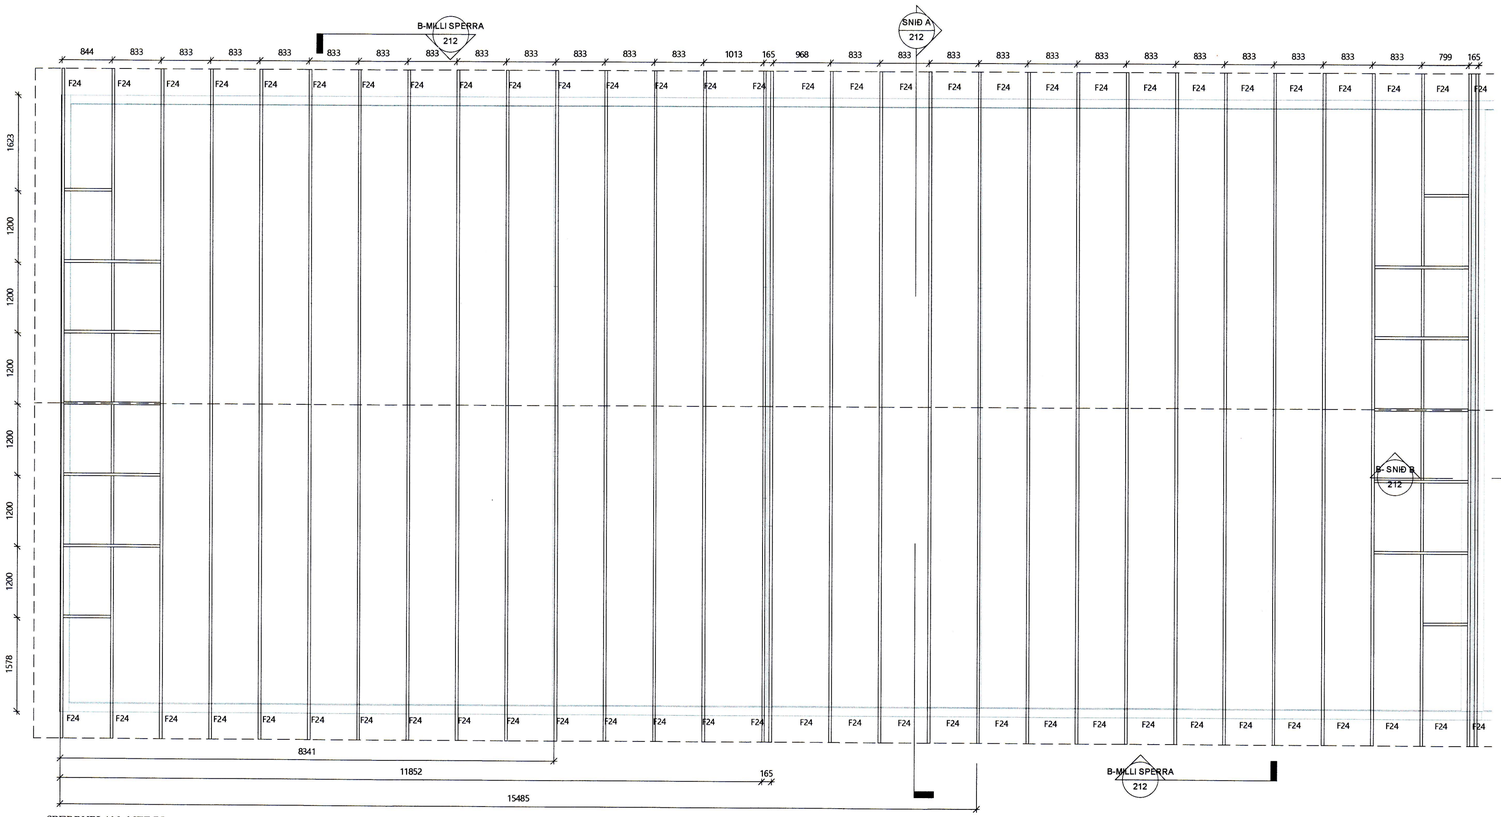

SPERRUPLAN- NEÐRI
1 : 50

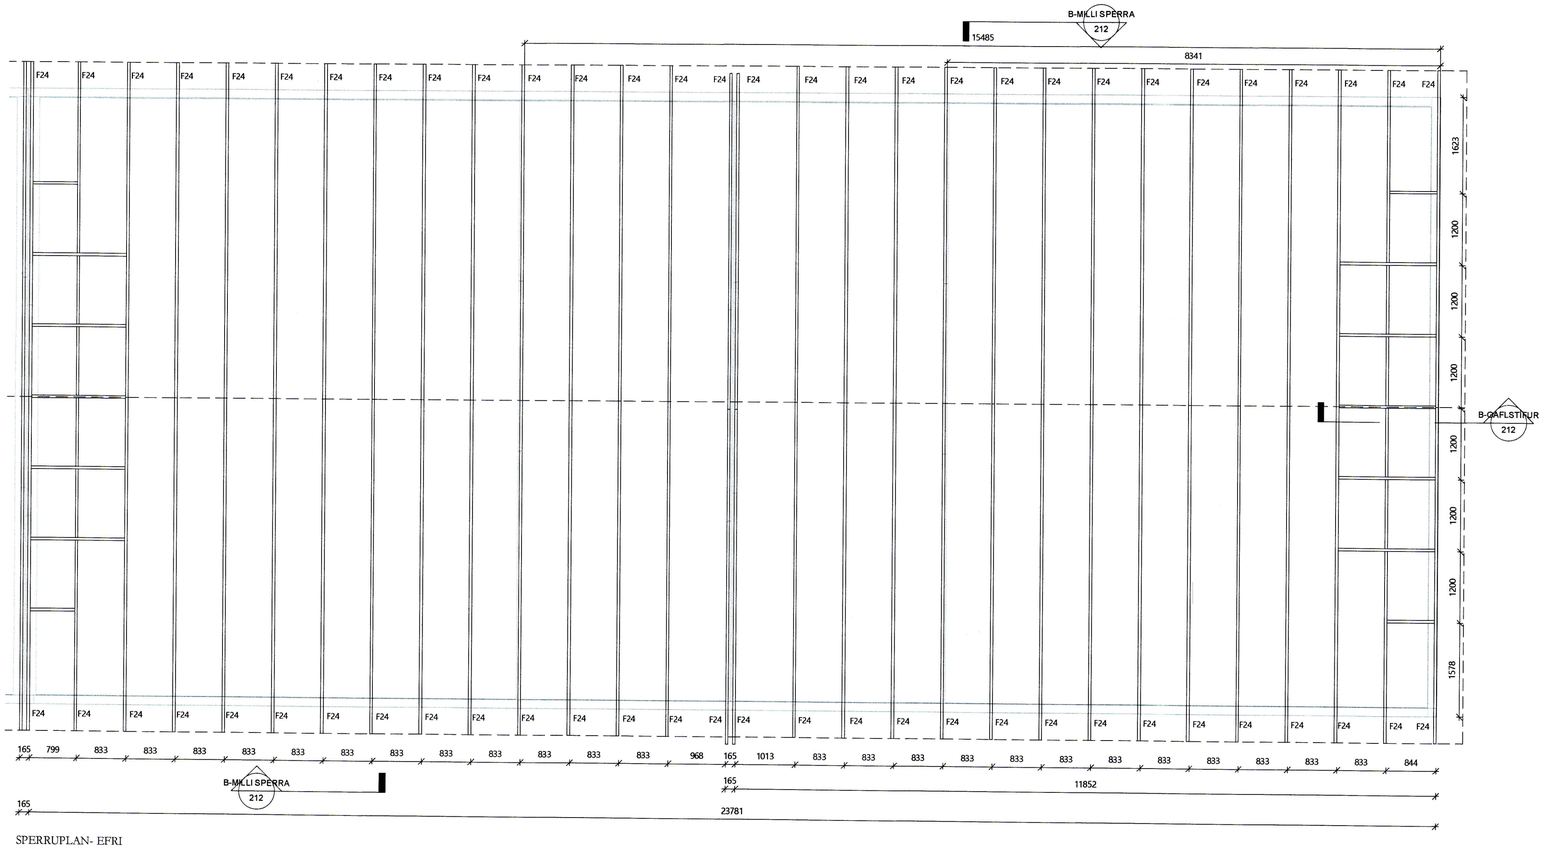

SPERRUPLAN- EFRI
1 : 50

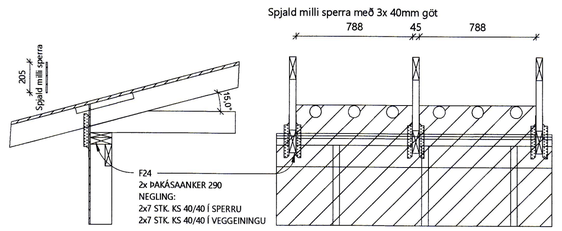

B-MILLI SPERRA
1 : 20

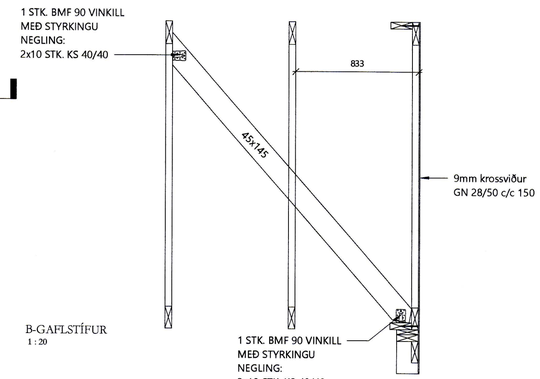

B-GAFLSTÍFUR
1 : 20

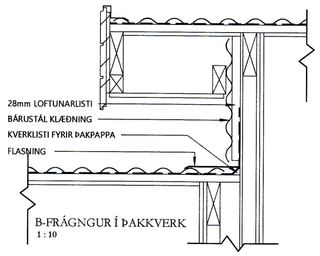

B-FRÁGNGUR Í ÞAKKVERK
1 : 10

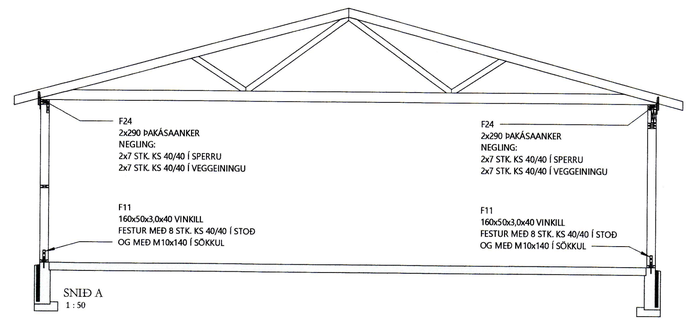

SNIÐ A
1 : 50

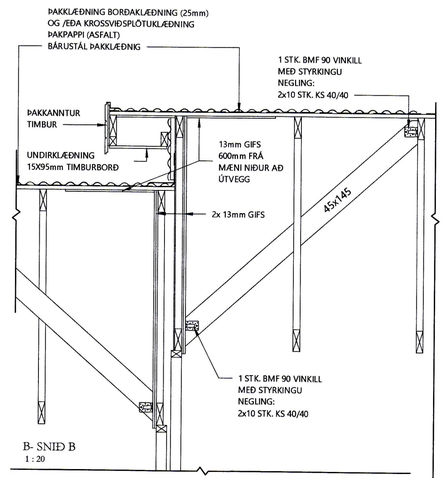

B- SNIÐ B
1 : 20

SAMÞYKKT AF BYGGINGARFULLTRÚA
14. FEB. 2022
BYGGINGARFULLTRÚINN Í VESTMANNAEYJUM

BR	DAGS	BREYTING

Verk:
KLEIFARHRAUN 11, VESTMANNAEYJAR

Efni:
SPERRUPLAN & DEILI

TEIKNAÐ:	HANNAÐ:	YFIRFARIÐ:
GGG	GGG	TET
Hönnunarstjóri:		KT: 270563-5979
SAMÞYKKT: Tómas Ellert Tómasson		KT: 201170-3979
ÚTGÁFA DAGS: 04.01.2022	MKV: SKV. TEIKNINGUM	VERK NR: 21-42-2
		TEIKNING NR: 212

Tómas Ellert Tómasson
BYGGINGARVERKFRÆÐINGUR M.S.C.E.
S: 853 8 358 - ellert@sghus.is
KT: 201170-3979

SGHÚS

BLAÐSTÆRÐ: A1