


DEILI:
FRÁGANGUR EI60 VEGG VIÐ ÞAK
VEGGUR ÞVERT Á SPERRUR
SAMKVÆMT LEIÐBEININGUM BR. 153
1:10

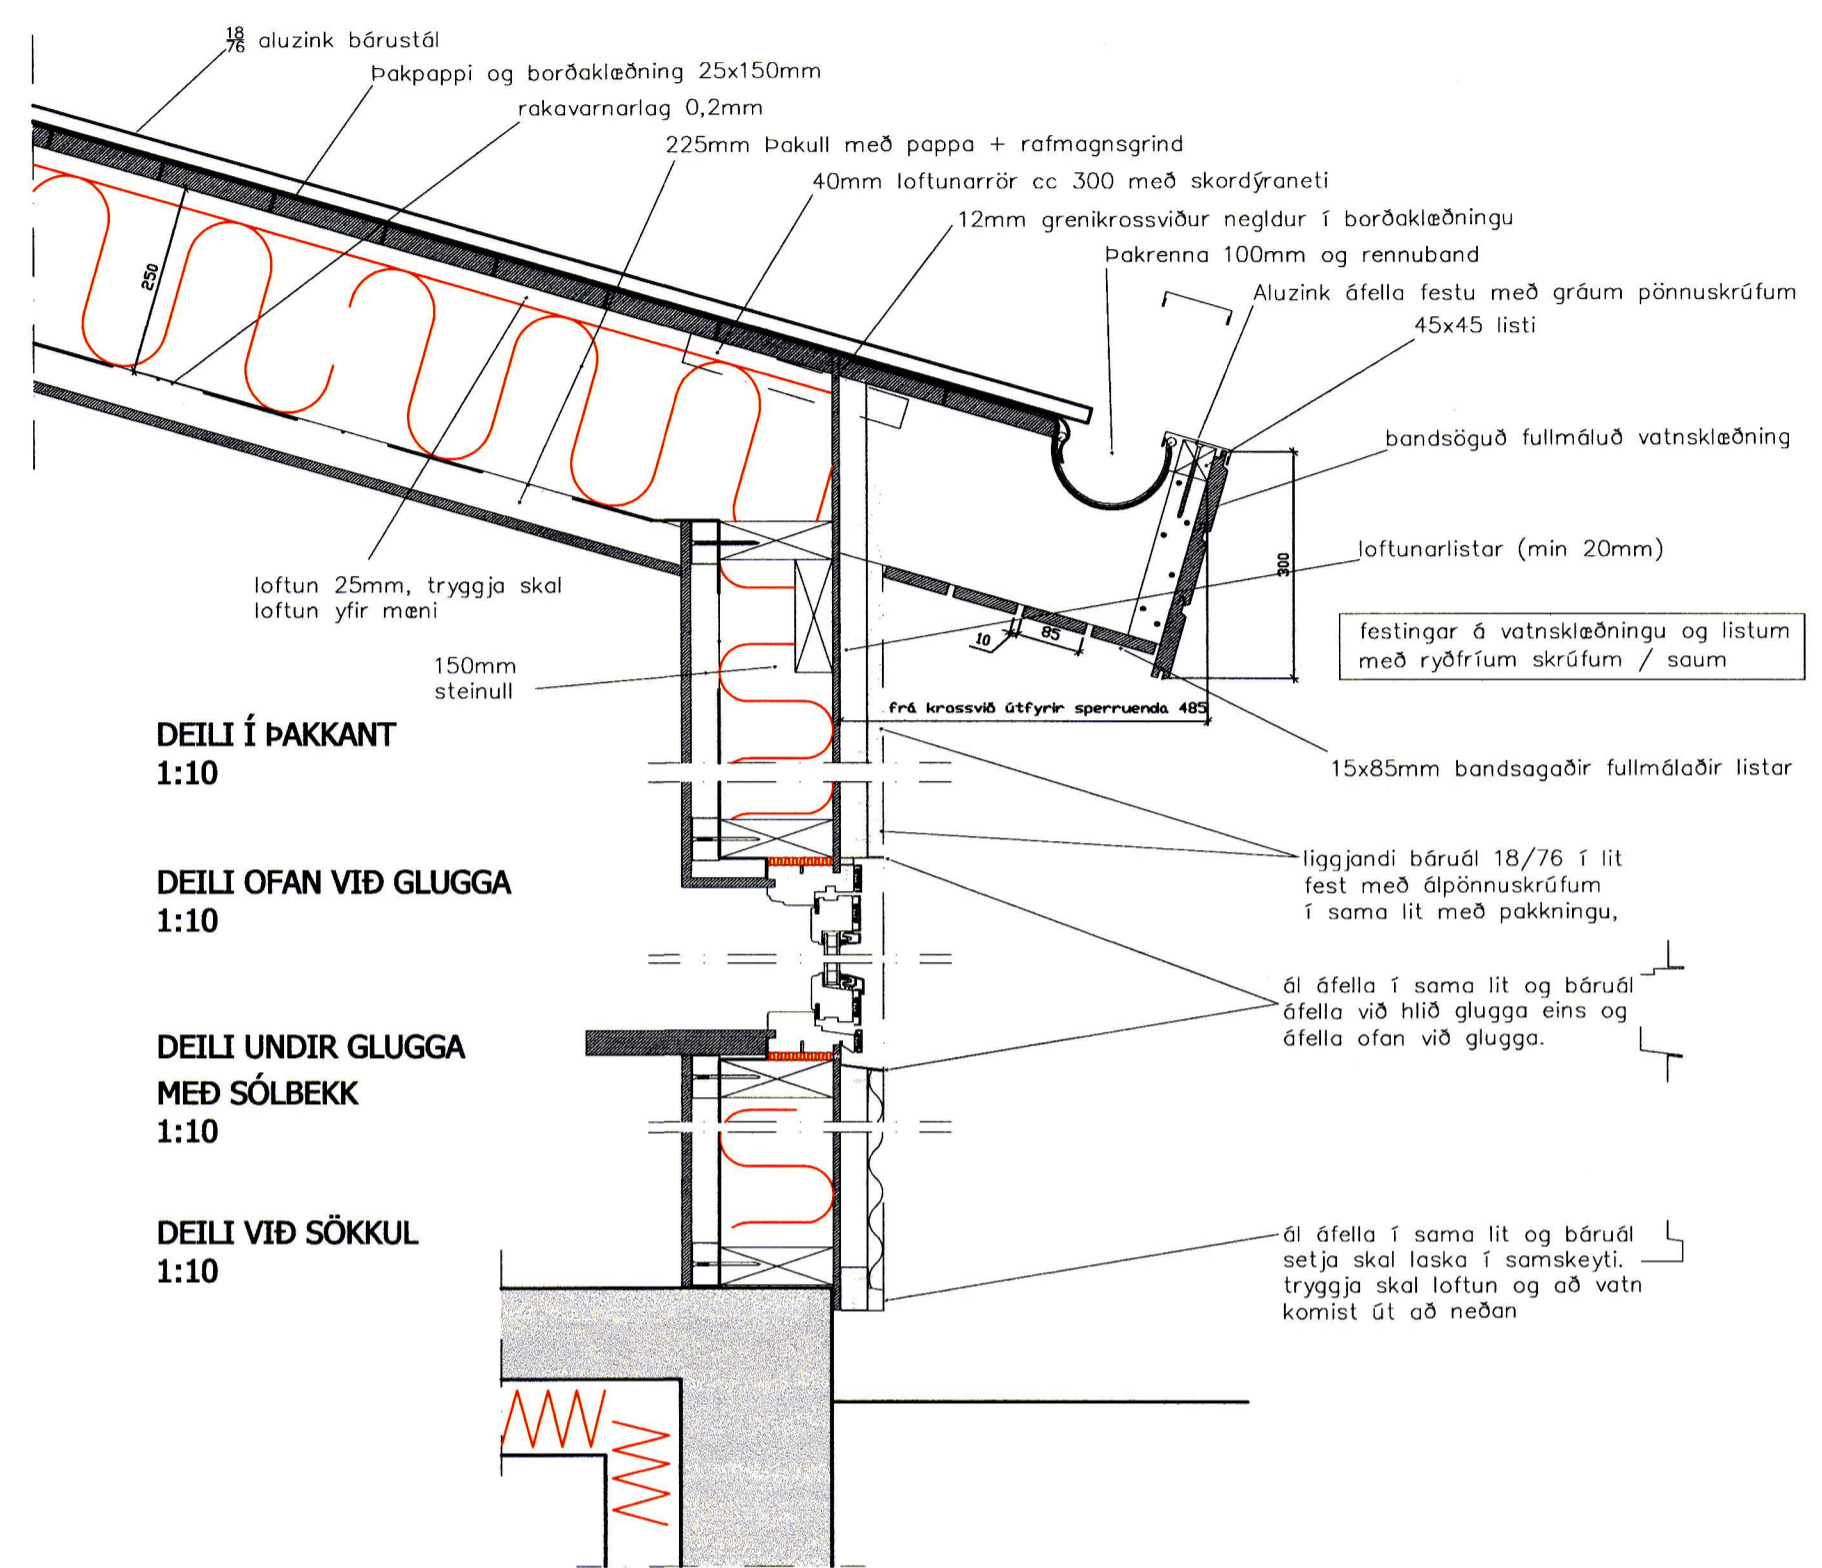


DEILI Í ÞAKKANT
1:10

DEILI OFAN VIÐ GLUGGA
1:10


**DEILI UNDIR GLUGGA
MEÐ SÓLBEKK**
1:10

DEILI VIÐ SÖKKUL
1:10

LÓÐRÉTT DEILI Í ÚTVEGG OG ÞAK

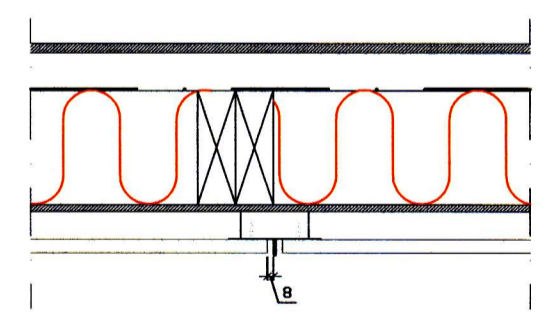

DEILI:
lóðréttur skil listi
1:10

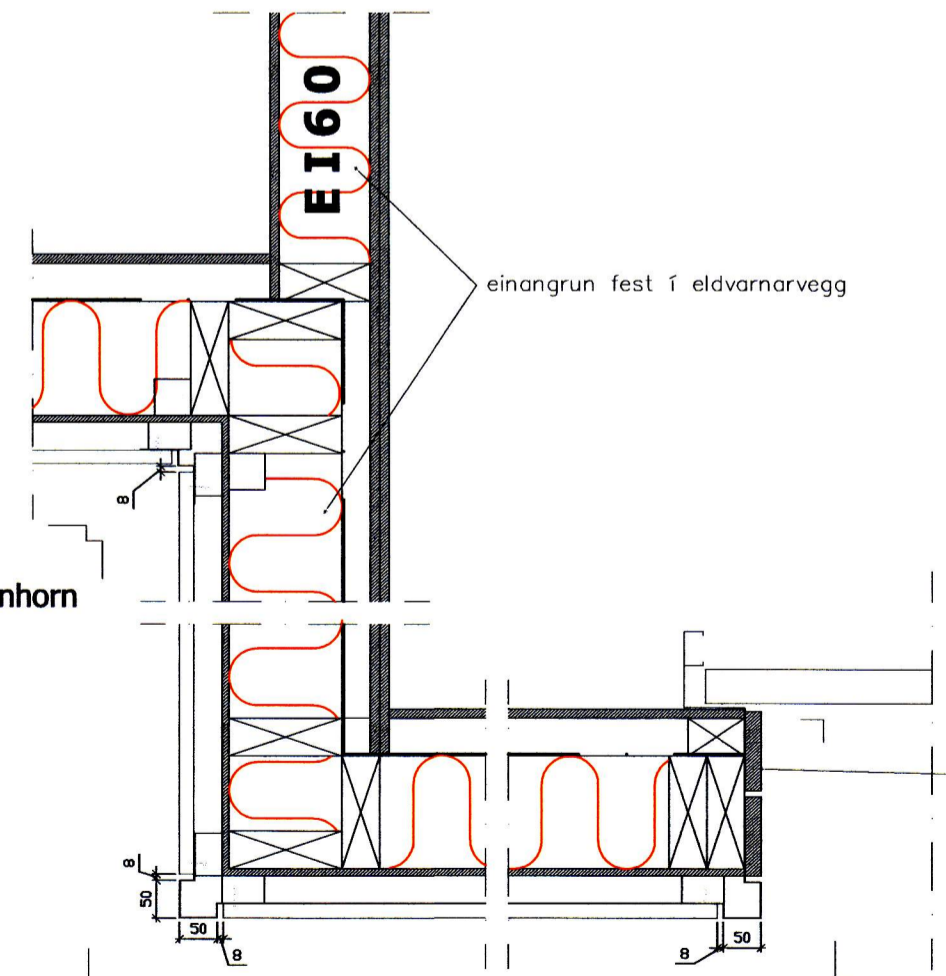

DEILI:
lóðrétt innhorn
1:10

DEILI:
lóðrétt úthorn
1:10

DEILI:
lóðrétt úthorn við bílskúrshurð
1:10

ÁFELLUR OG SKRÚFUR Í SAMA LIT OG KLÆDNING

LÁRÉTT DEILI Í KLÆDNINGU

Signature

KLEIFAHRAUN 14. VESTMANNAEYJUM
VINNUTEIKNING
PARHÚS
LÓÐRÉTT DEILI Í ÚTVEGG OG ÞAK
LÁRÉTT DEILI Í KLÆDNINGU

TEIKNING NR. 104

VEIÐI NR. 12-008	FRÁMÁLIÐ: JFM	TEIKNING: JFM	VEIÐI NR.:	DAGI: 15.08.2014
------------------	---------------	---------------	------------	------------------

ÁRITTUN ADALMENNNADEIÐ:

JÓN FRÍDRÍK MATTHÍASSON 021171-5069

M2 TEIKNISTOFA EHF - KT: 690506-0680
EYRAVEGI 32. 800 SELFOSS
S: 482 4050 / 861 4052

JÓN FRÍDRÍK MATTHÍASSON - BYGGINGAFRÆÐINGUR BÉI - JFM@M2TEIKNISTOFA.IS
ADALUPPDRETTIR - SKIPLÖG - RÁÐGJÖF - EIGNASKIPTAFIRLÝSINGAR