12003

SAMÞYKKT AF BYGGINGARFULLTRÚA

Sigríður Ása Ólafsdóttir

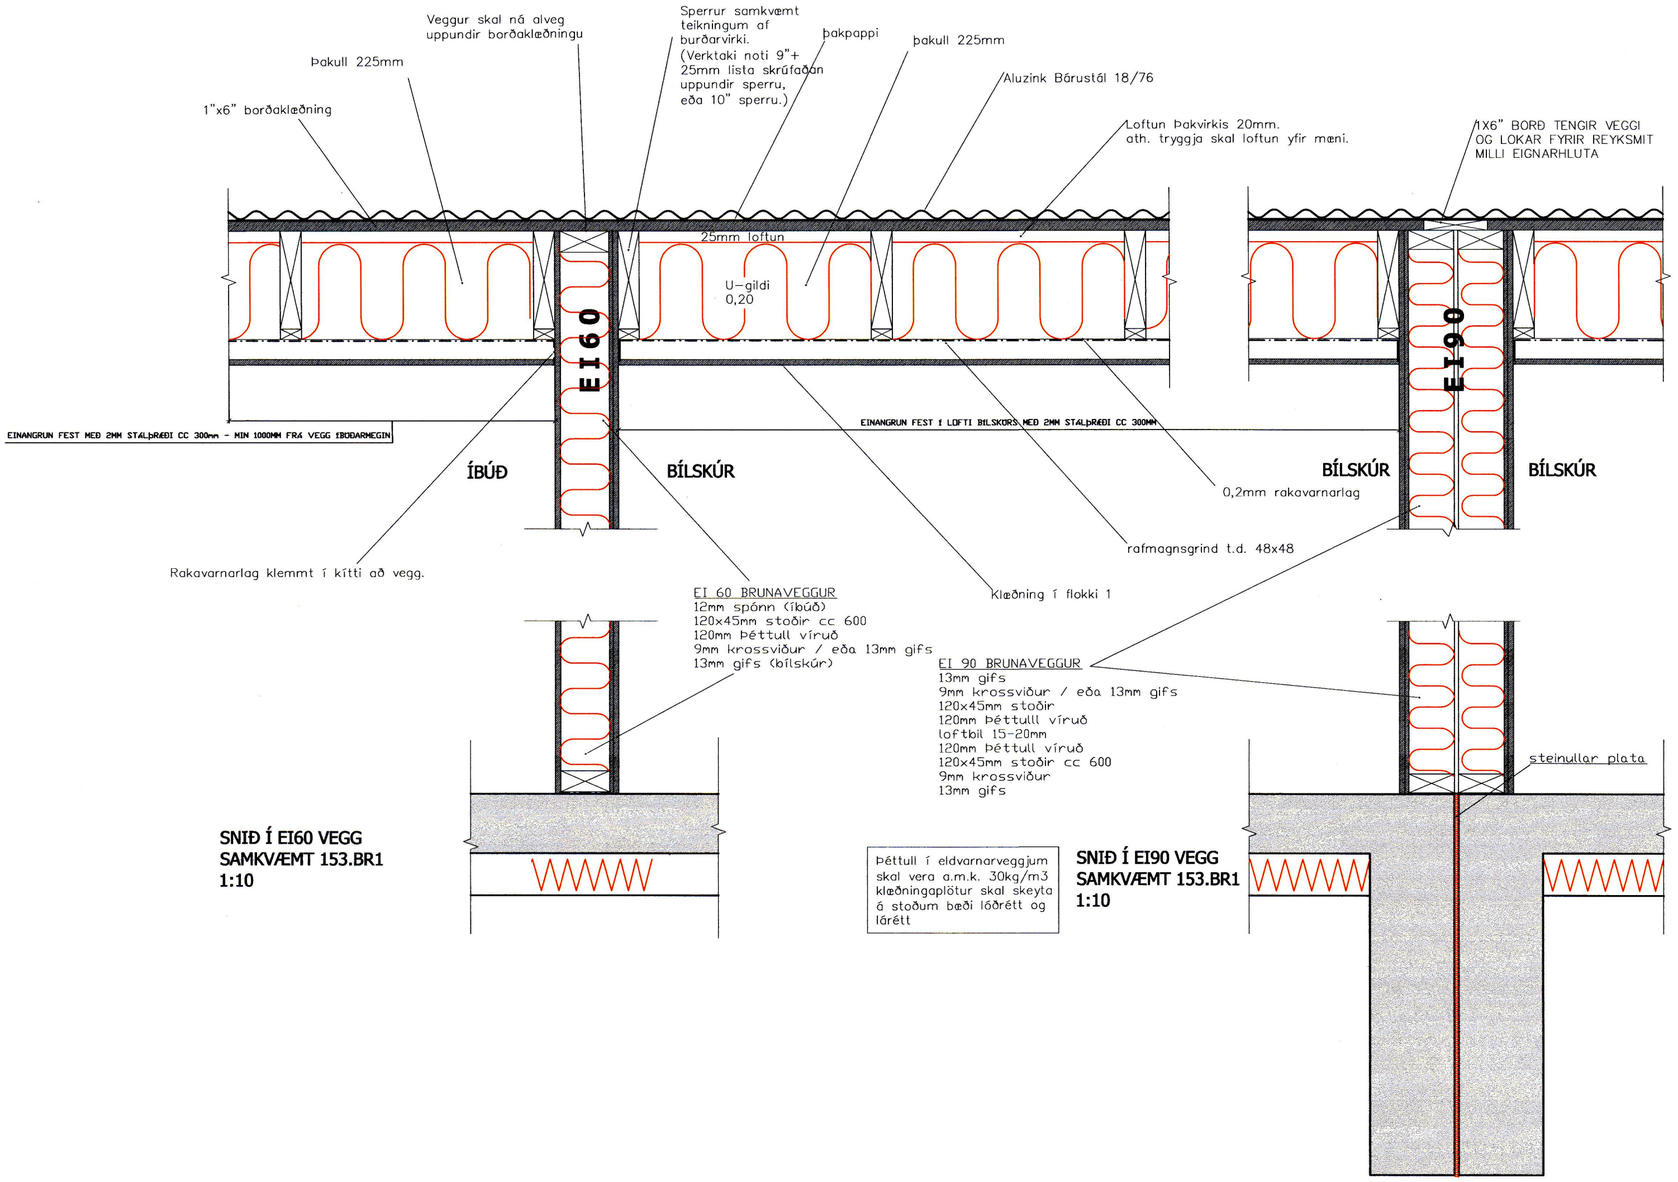

KLEIFAHRAUN 14. VESTMANNAEYJUM

VINNUTEIKNING

PARHÚS

TEIKNING NR. 105

DEILI í EI60 OG EI90 VEGG

VERK NR.	HANNAÐ:	TEIKNAÐ:	YFIRFARIÐ:	DAGS:
12-008	JFM	JFM		15.08.2014

ÁÐUR EN AÐALHÖNNUÐAR:

JÓN FRIÐRIK MATTHÍASSON 021171-5069

M2 TEIKNISTOFA EHF - KT: 690506-0680
EYRAVEGI 32. 800 SELFOSS
S: 482 4050 / 861 4052

JÓN FRIÐRIK MATTHÍASSON - BYGGINGAFRÆÐINGUR BFÍ - JFM@MZTEIKNISTOFA.IS
AÐALUPPDRÆTTIR - SKIPULÖG - RÁÐGJÖF - EIGNASKIPTAYFIRLÝSINGAR