


SKIPSTYTT AF BYGGINGARFRUMMA
22. Sep 2014
Sigurður D.J.

GRUNNMYND 1:50
Vatns og frárennislagnir

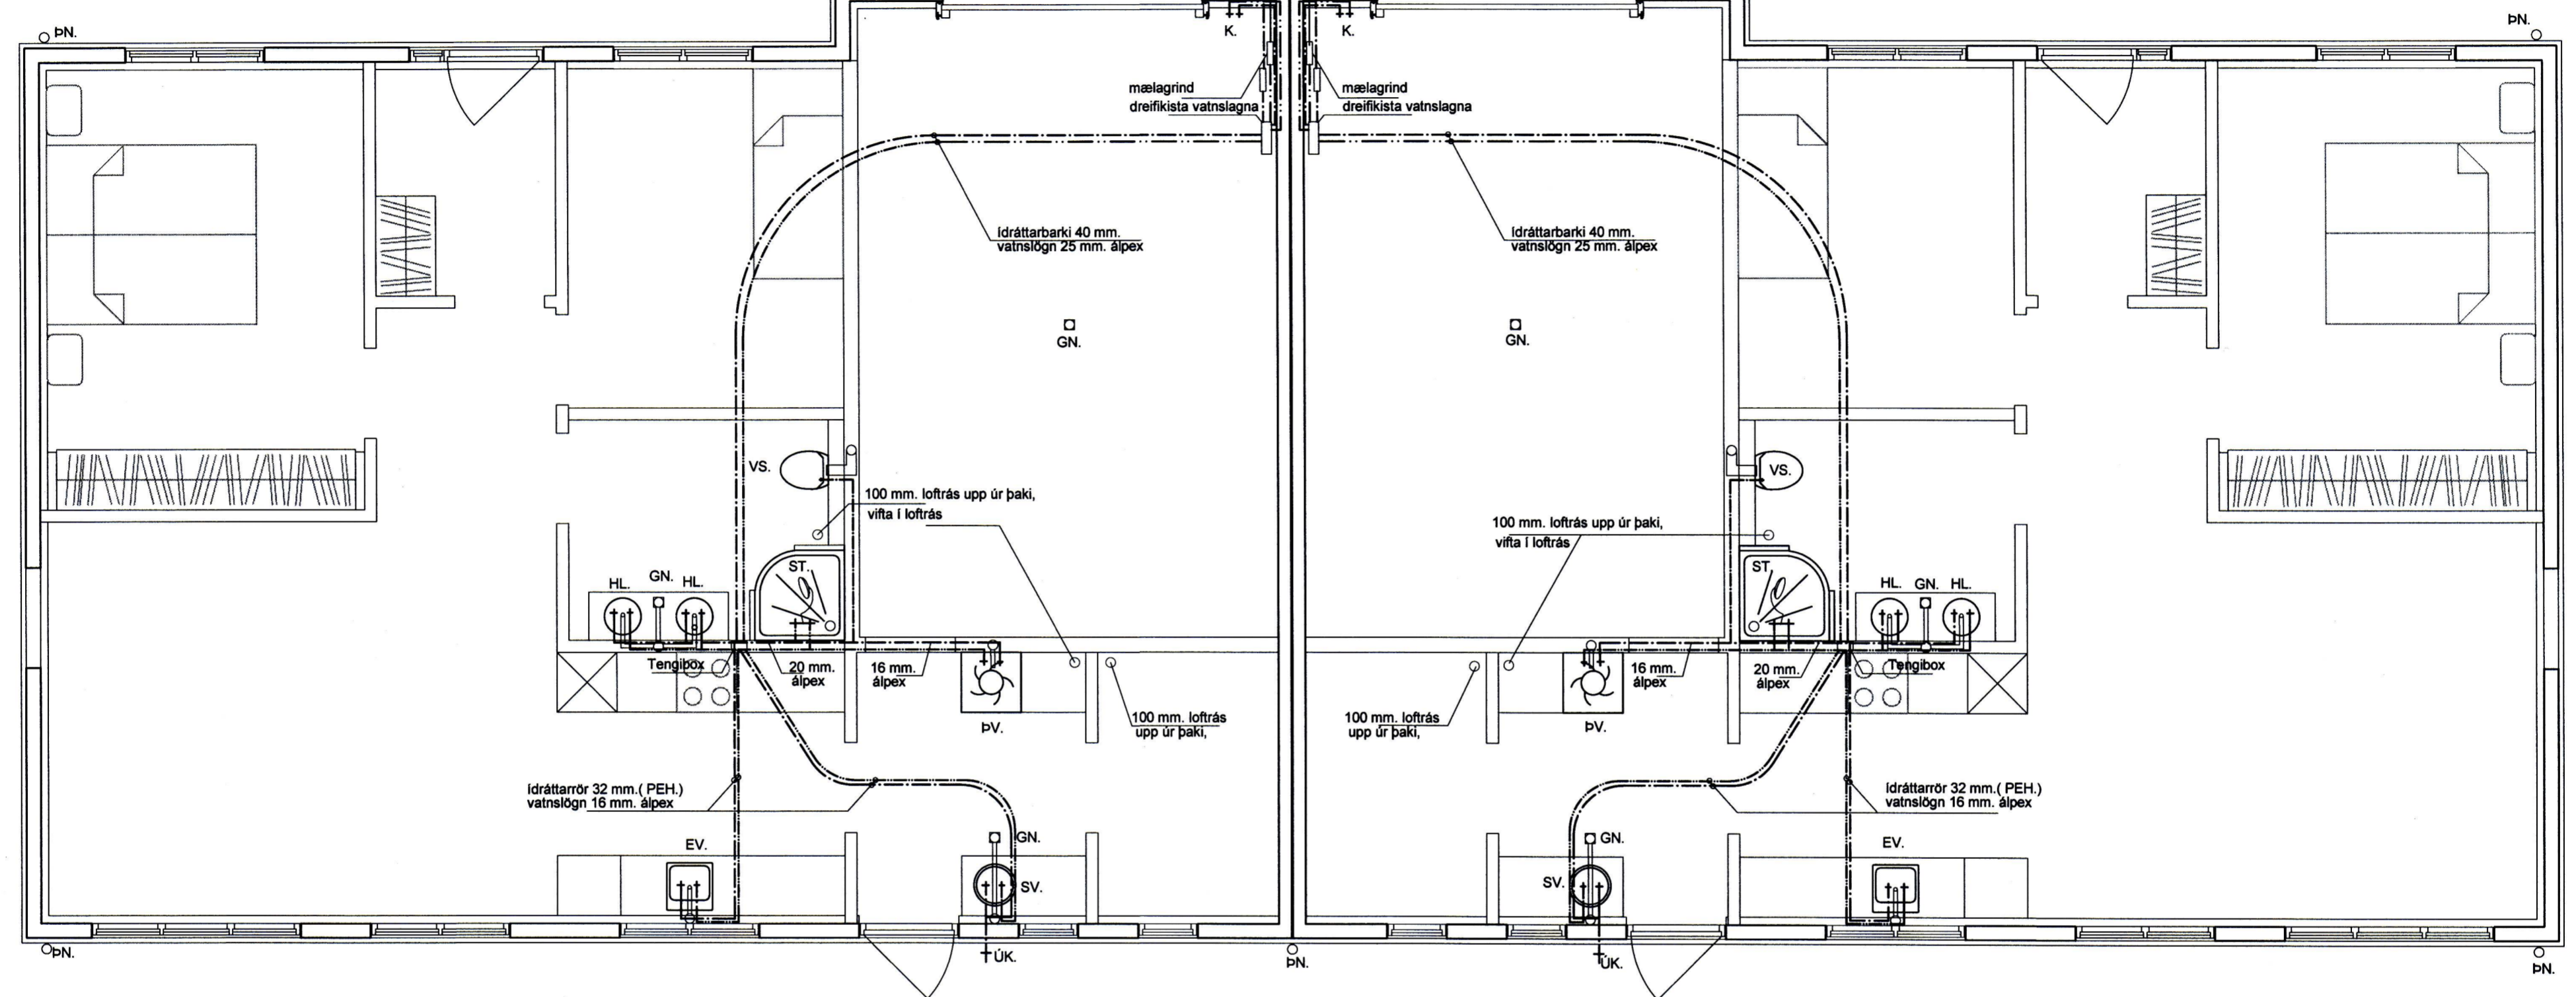


Skýringar

Al-pex eða sambærilegt.
 Allt efni og vinna skal vera samkvæmt gildandi reglugerðum og stöðlum og vottað af Rb.
 Kerfi skal þrýsiprófa samkvæmt fyrirmælum framleiðanda.
 Ídráttarrör fyrir lagnir er 32mm PEX, nema annað sé tekið fram.
 sverleiki lagna að hverju tæki er 16mm, nema annað.
 Allt efni og vinna skal vera samkvæmt gildandi reglugerðum og stöðlum.
 Frárennislagnir
 Lagnir ofan plötu eru úr PP plasti viðurkenndu til notkunar innanhúss.
 Loftstokkar
 Loftstokkar skulu vera úr blíkki

_____ Framrennslí ofnakerfis
 - - - - - Bakrennslí ofnakerfis
 _____ Kalt neysluvatn
 - - - - - Heitt neysluvatn

netfang: helgi@tskoli.is

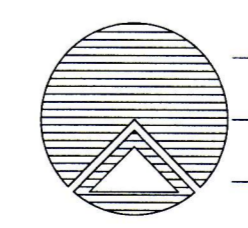

Teiknistofan Röðull

Knarrarvogi 4 Reykjavík
S: 5683577 Fax 5683522

Verkheiti:
Kleifarhraun 14 Vestmannaeyjum

Verkhlut:
Vatnslagnir

Helgi Gunnarsson kt. 050350-4879 h.s. 5544708 gsm 6921020 nmt. 8533489
Jón Rafns Antonsson kt. 240347-2539 h.s. 5670775 gsm. 8978377 nmt. 8528377

Mkv. 1:50	Hannað. hg
Dags: sept. 2014	Teiknað. hg
Breytt:	Yfirfarid. hg
Breytt:	Fjöldi blaða 3
Breytt:	Blað nr.
Breytt:	302

Helgi Gunnarsson
Jón Rafns Antonsson