

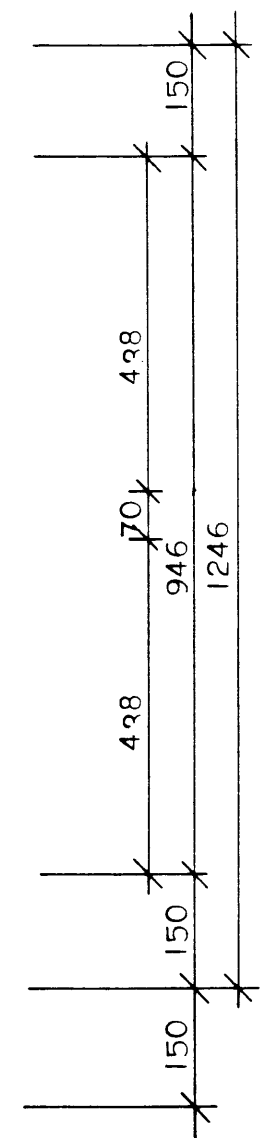


8 7 6 5 4 3

5327

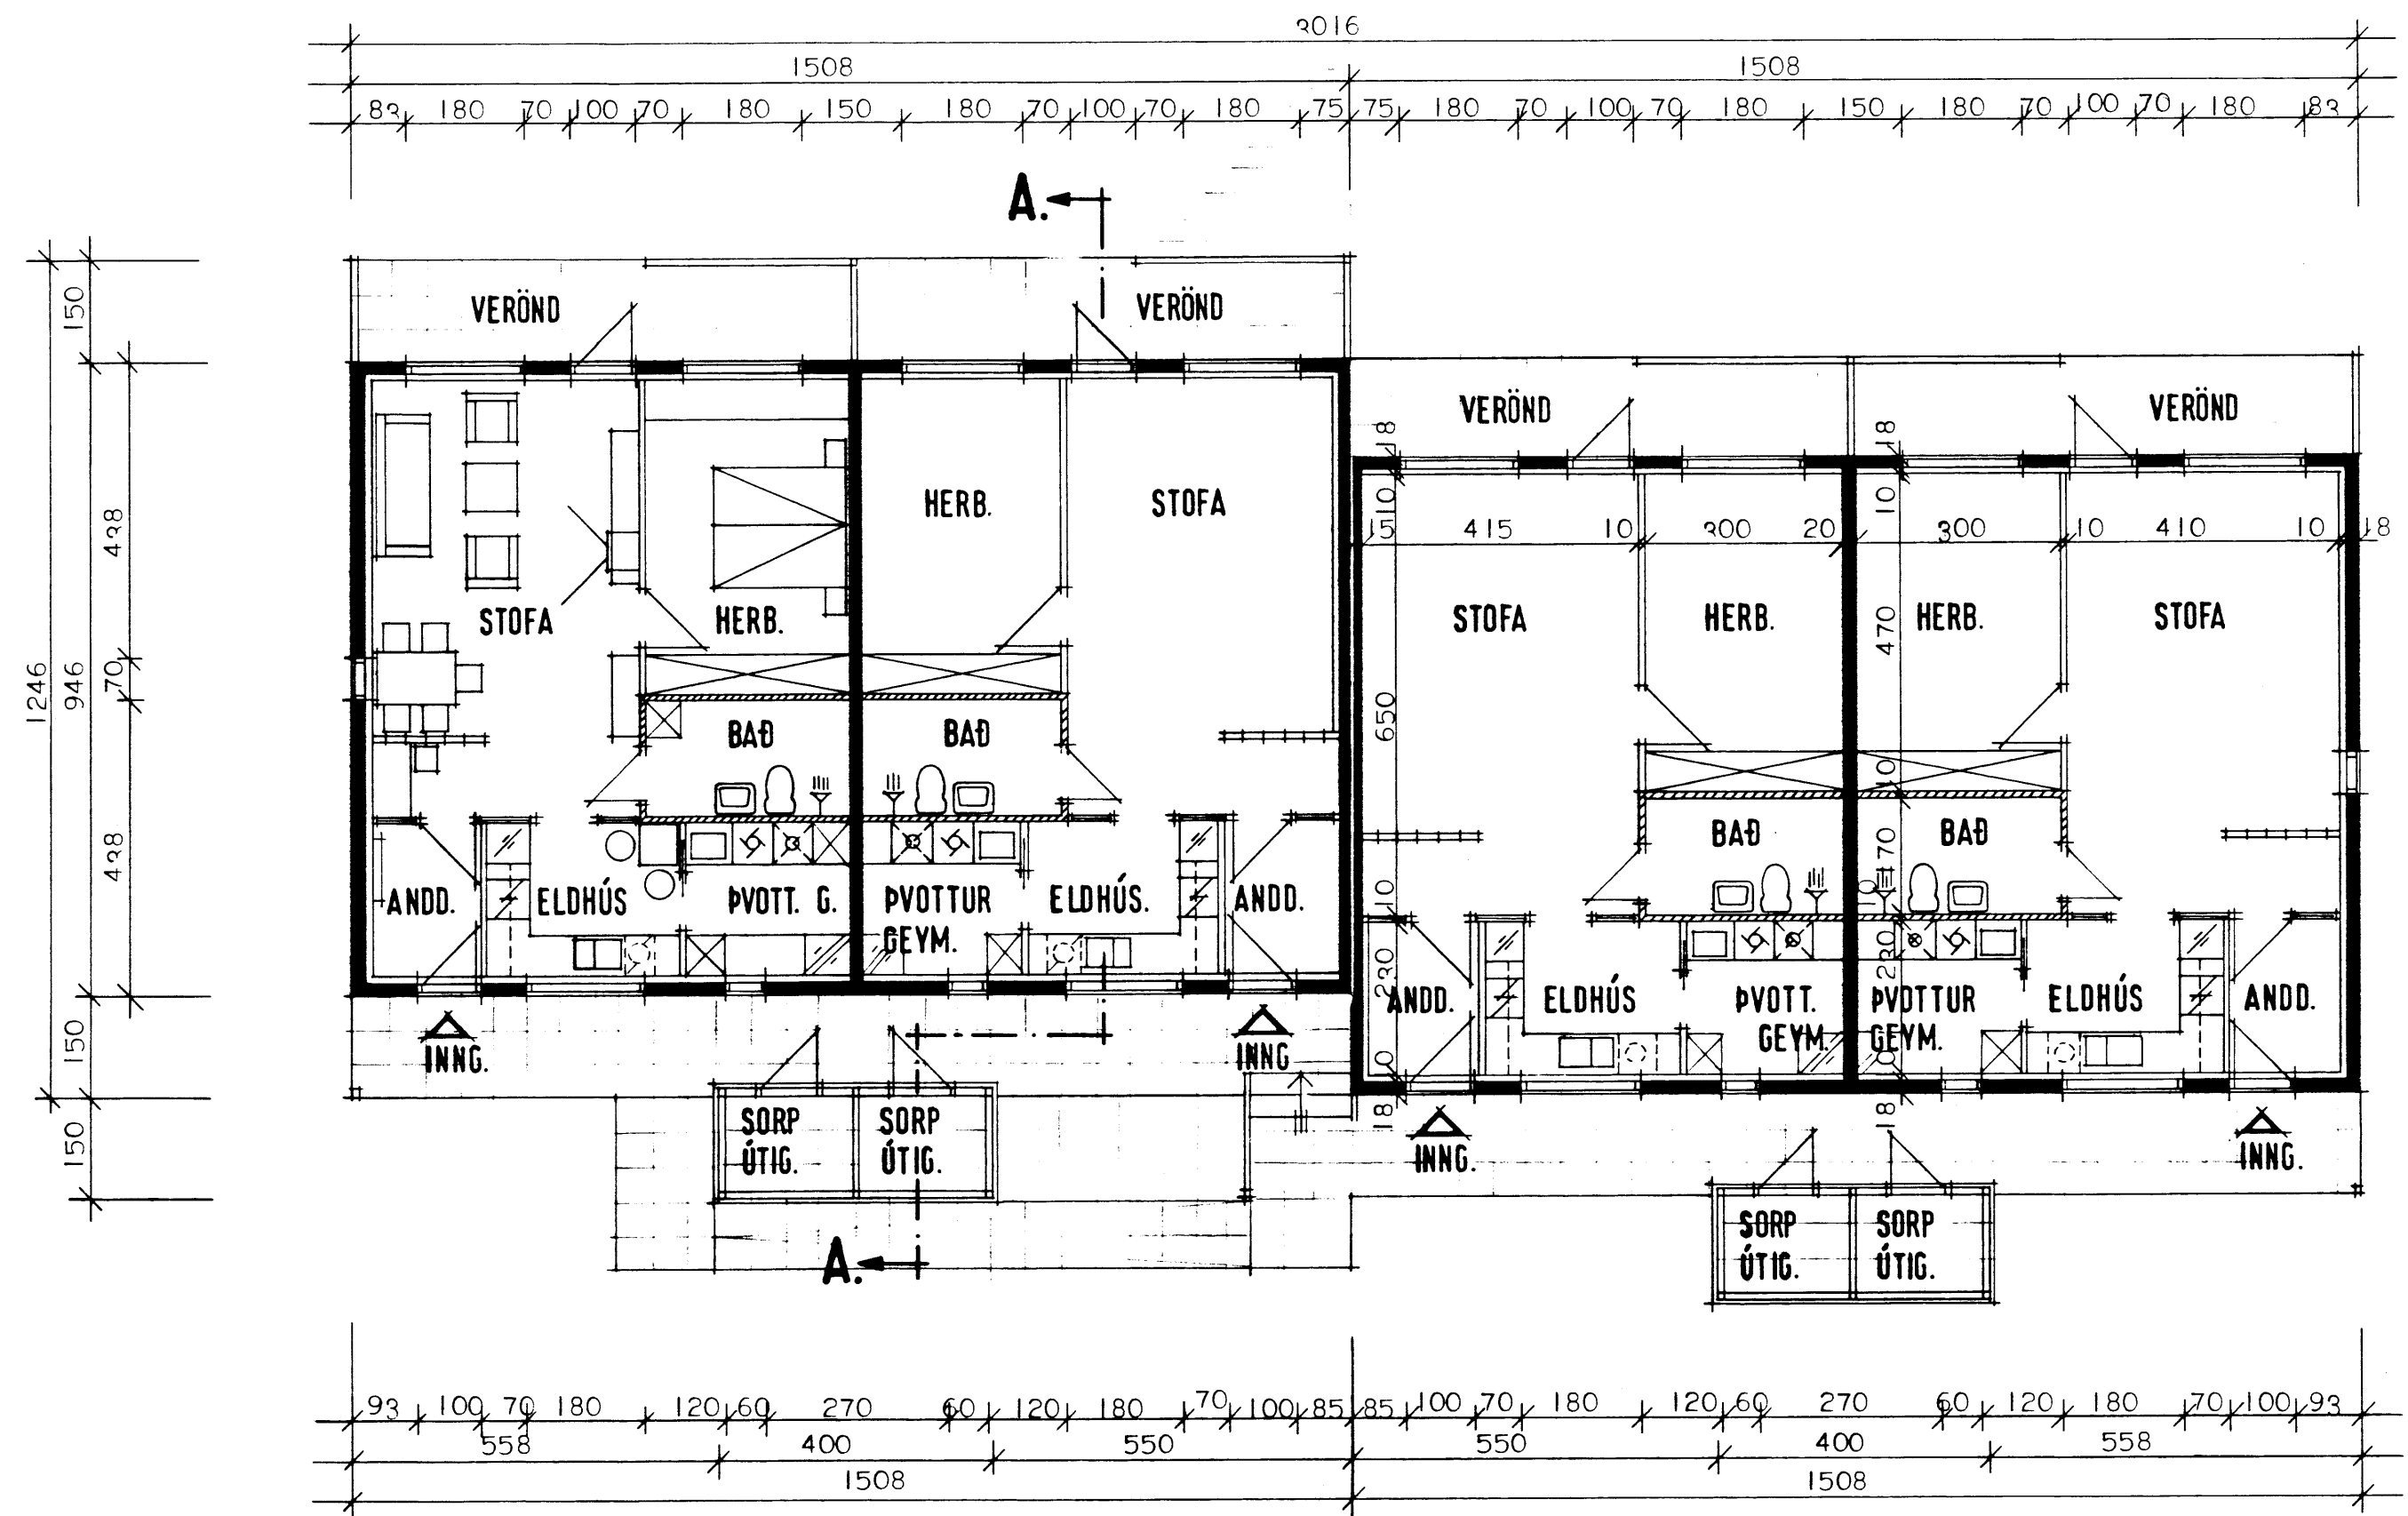

GRUNNMYND.

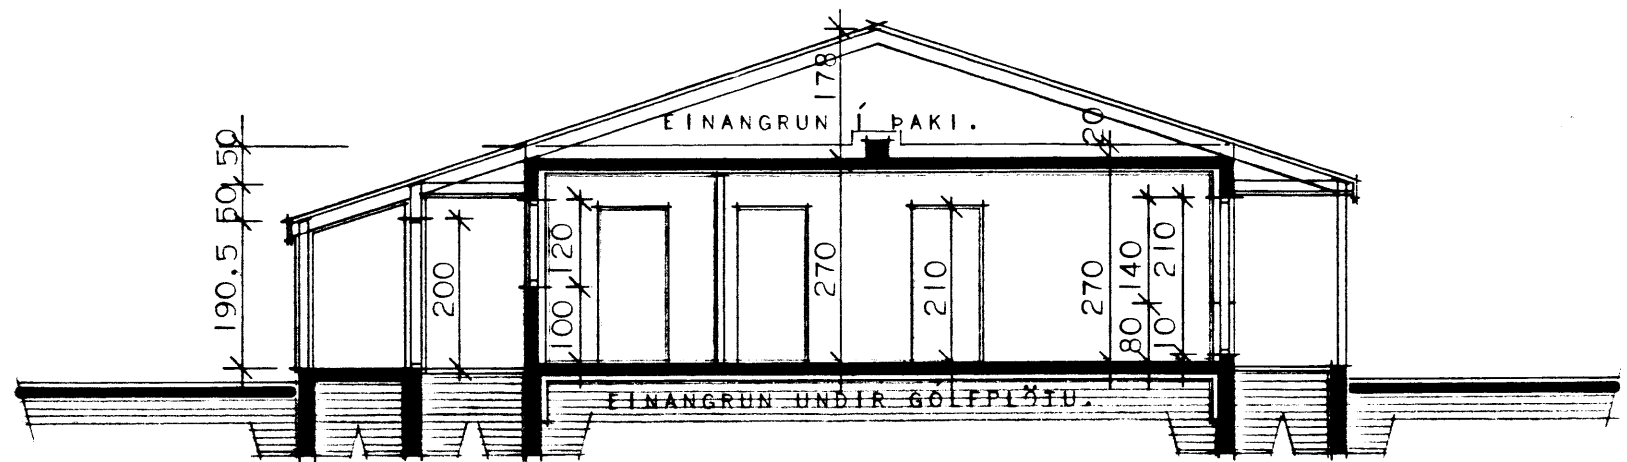

SNEIÐING A-A.

BRÚTTÓFLATARMÁL 2JA HERB. ÍBÚÐ. 71,3 M²
 BRÚTTÓFLATARMÁL HÚSS (4 ÍBÚÐIR) 285,3 M²
 BRÚTTÓRÚMMÁL 2JA HERB. ÍBÚÐ... 263 M³
 BRÚTTÓRÚMMÁL HÚSS (4 ÍBÚÐIR)... 1052 M³

NETTÓFLATARMÁL HERBERGJA 2JA HERB.:
 STOFA..... 26,8 M²
 HERBERGJA..... 14,2 M²
 BAÐ..... 5,2 M²
 ELDHÚS..... 6,8 M²
 PVOTTUR OG GEYMSLA..... 5,6 M²
 ANDDYRI..... 4,0 M²

HJUSNÆDISSTOFNUN
RIKISINS LAUGAVEGI 77, REYKJAVÍK
 SÍMI 28500

VERK NR. **A.07.01.** TEIKN. NR. **1.1.01.**

ÍBÚÐIR FYRIR ALDRADA VIÐ HRAUNVEG,
 VESTMANNAEYJUM.

GRUNNMYNDIR
 SNEIÐING. A-A.

HANNAÐ	K. H.	STAÐFERT	
REIKNAD		YFIRFARIÐ	
TEIKNAD	S. H.		
KVARDI	1:100		

Klaus Holm
Björgvin R. Hjelmsson